

Montecchio - Via Montecchio 10 - 31040 Montebelluna (TV) - Tel. 0422/450001 - Fax 0422/450002 - E-mail: info@montecchio.comune.tn.it

Cartografia: Geo. Ing. 1993/2000 - 1:50.000 - 1:25.000 - 1:10.000 - 1:5.000 - 1:2.000 - 1:1.000 - 1:500 - 1:250 - 1:100 - 1:50 - 1:25 - 1:10 - 1:5 - 1:2 - 1:1

Progettisti:

Urbanista Raffaele Gerometta
Urbanista Daniele Rallo
Architetto Sergio Vendrame


Urbanista Valeria Polizzi
Urbanista Lisa De Gasper
Urbanista Fabio Roman
Ingegnere Lino Pollastri
Ingegnere Elettra Lowenthal

Drssa. Sc. Amb. Lucia Foltran
Ing. Chiara Luciani


Geologo Enrico Nucci
Geologo Lorena Benedetti

Agr. Forestale Marco Pianca
Quadro Conoscitivo: Arcadia SIT


DOCUMENTO PRELIMINARE P.T.R.C. - Regione Veneto
Crescita sociale e culturale

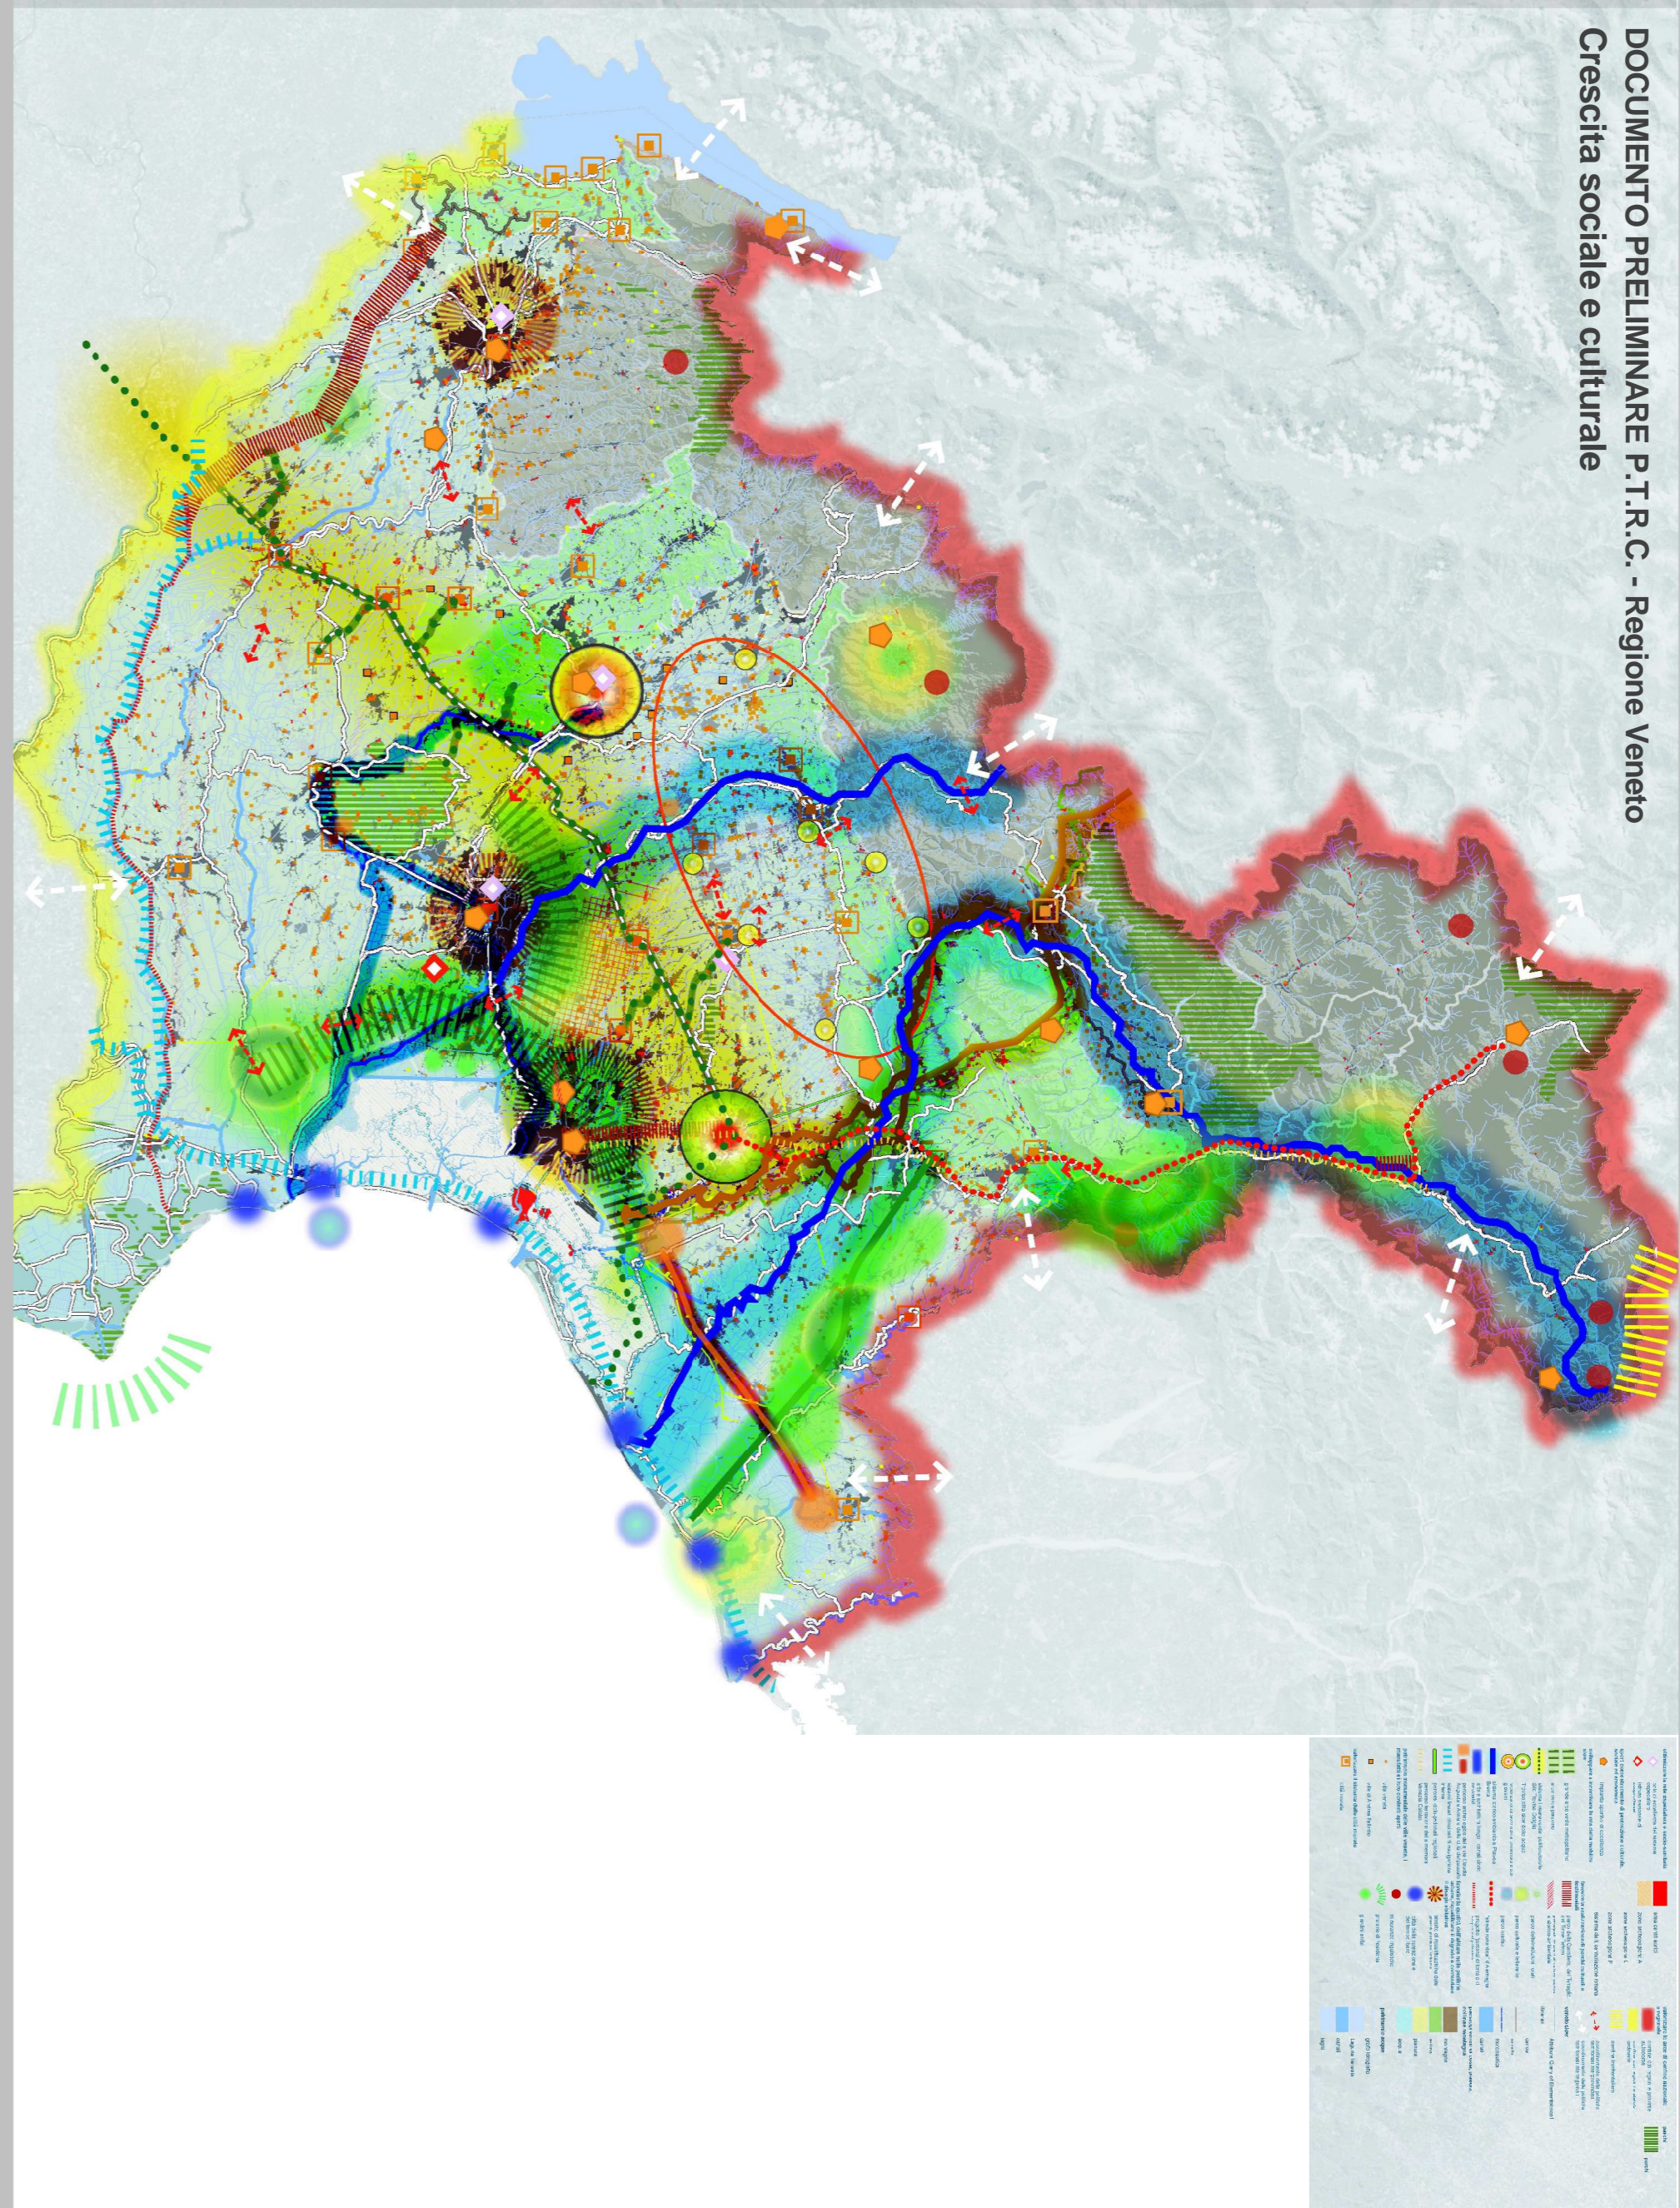


DOCUMENTO PRELIMINARE P.T.R.C. - Regione Veneto
Uso del suolo

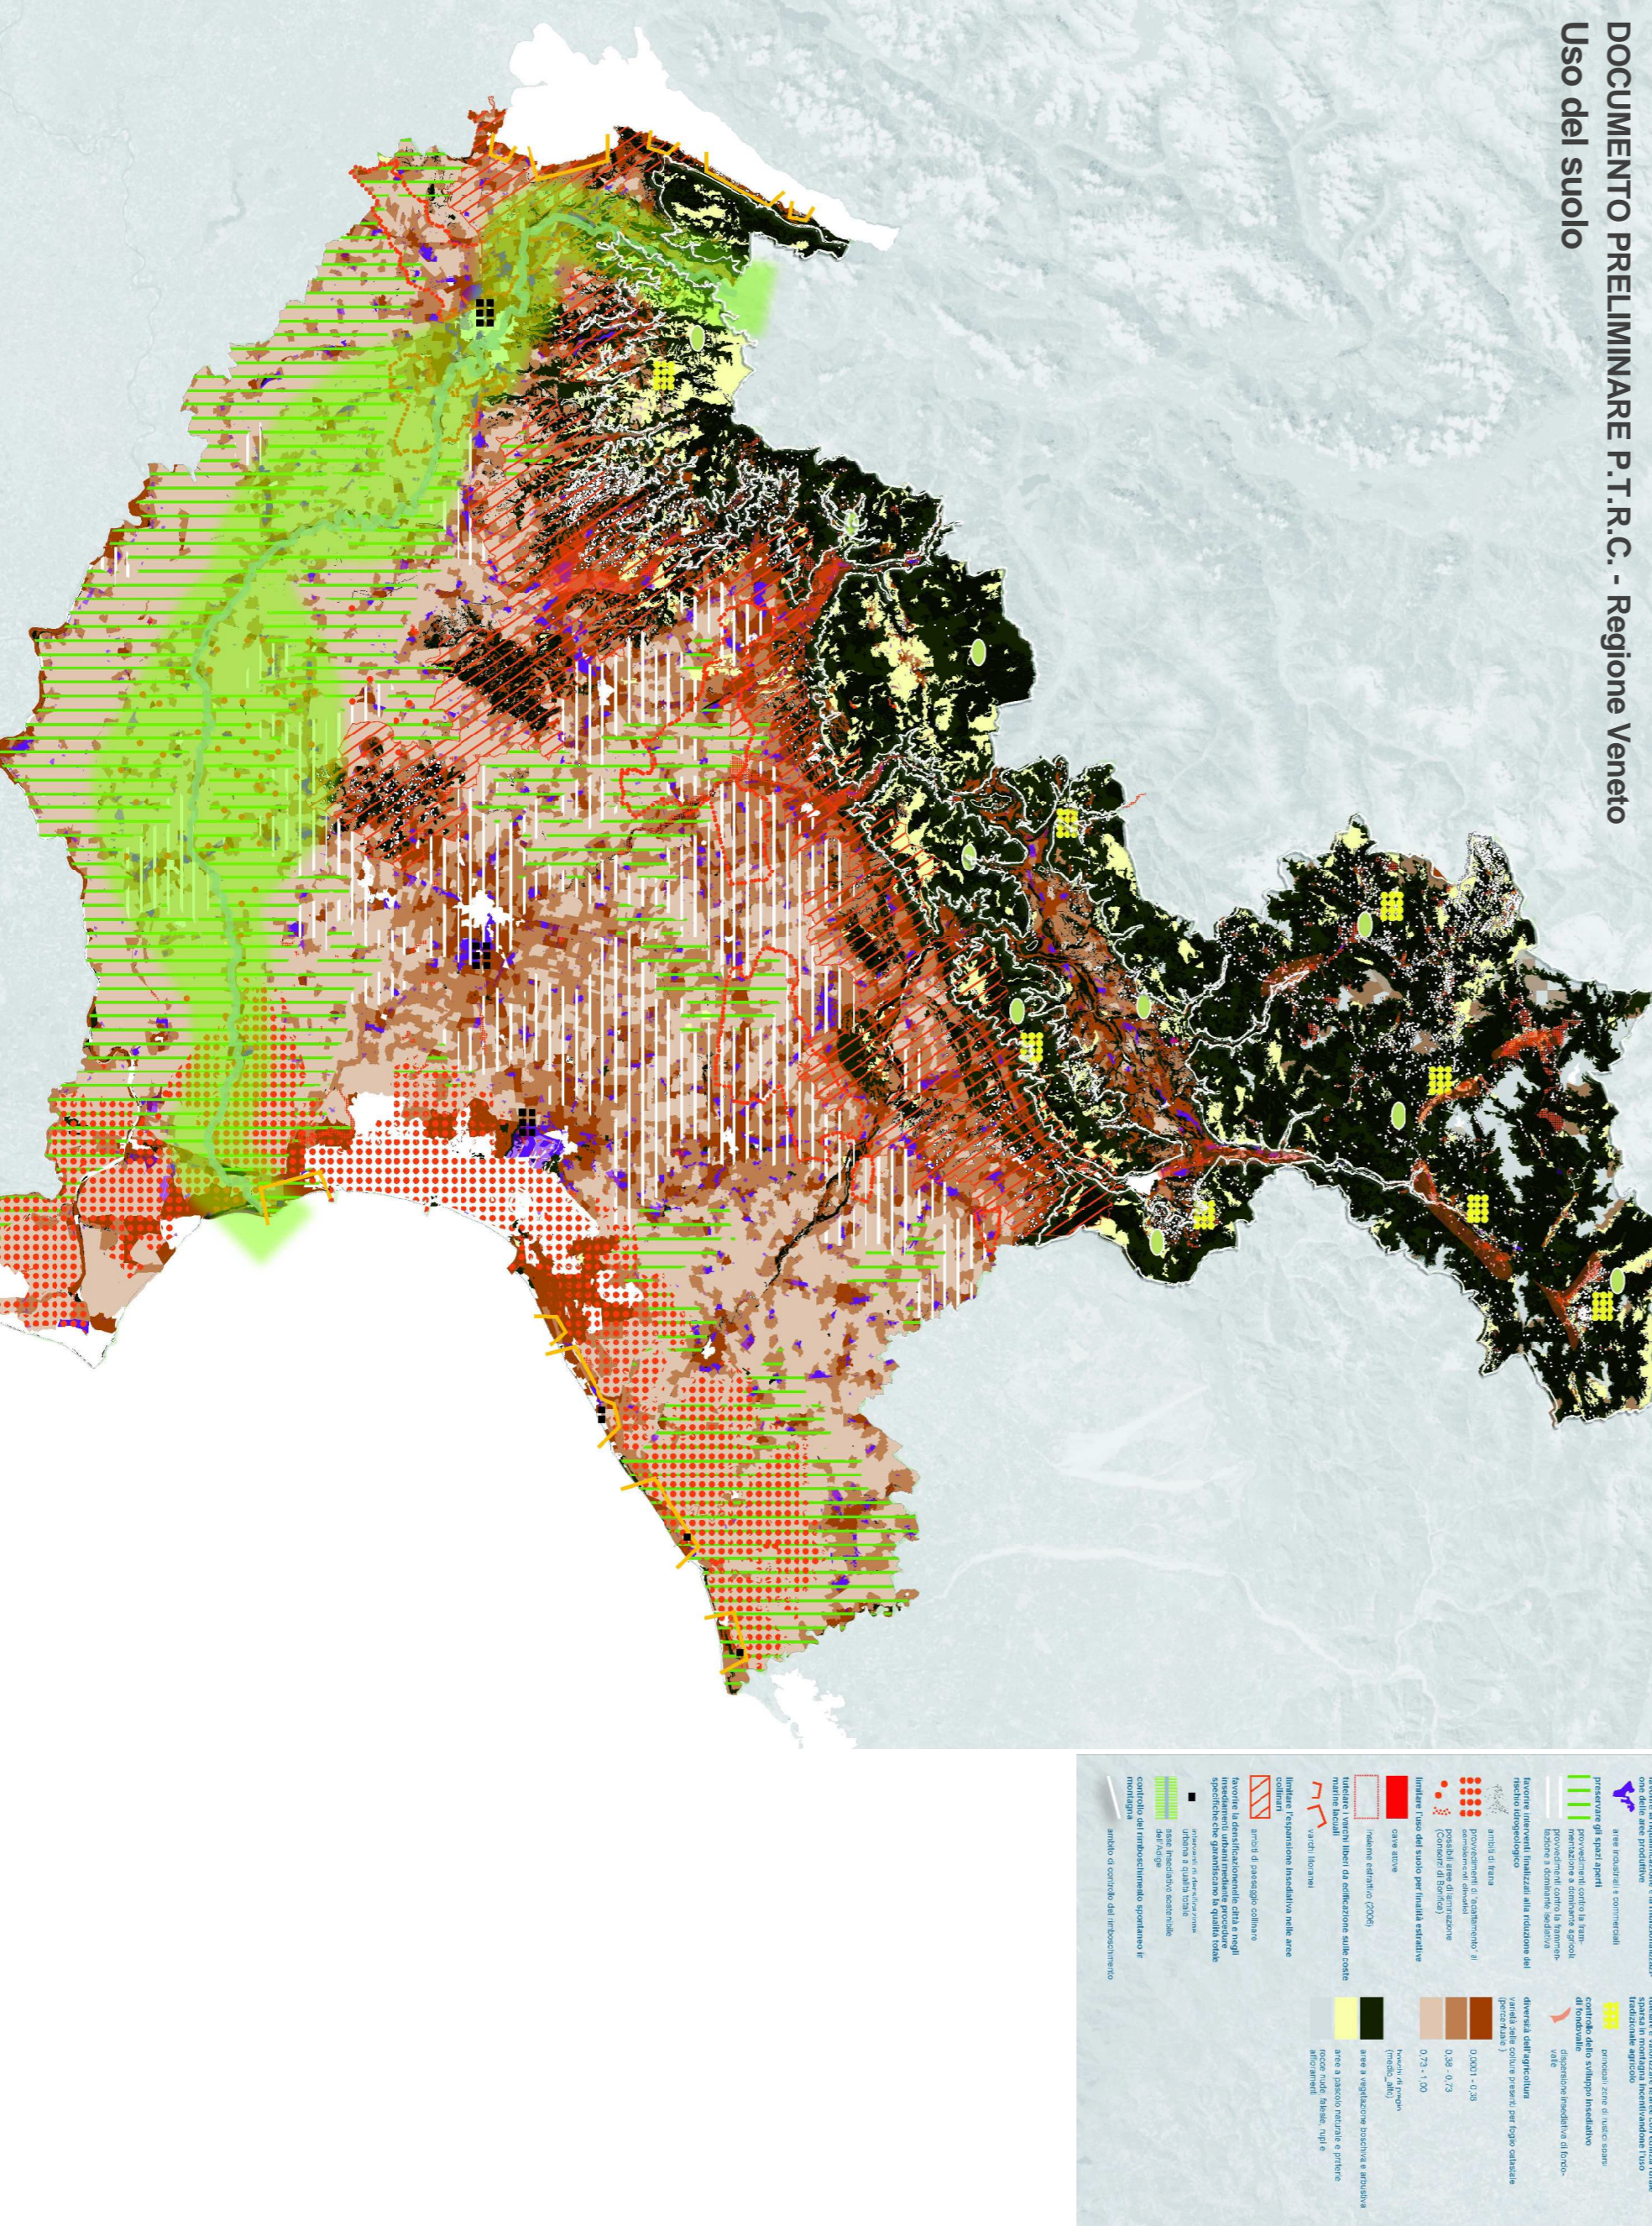

DOCUMENTO PRELIMINARE P.T.R.C. - Regione Veneto
Biodiversità

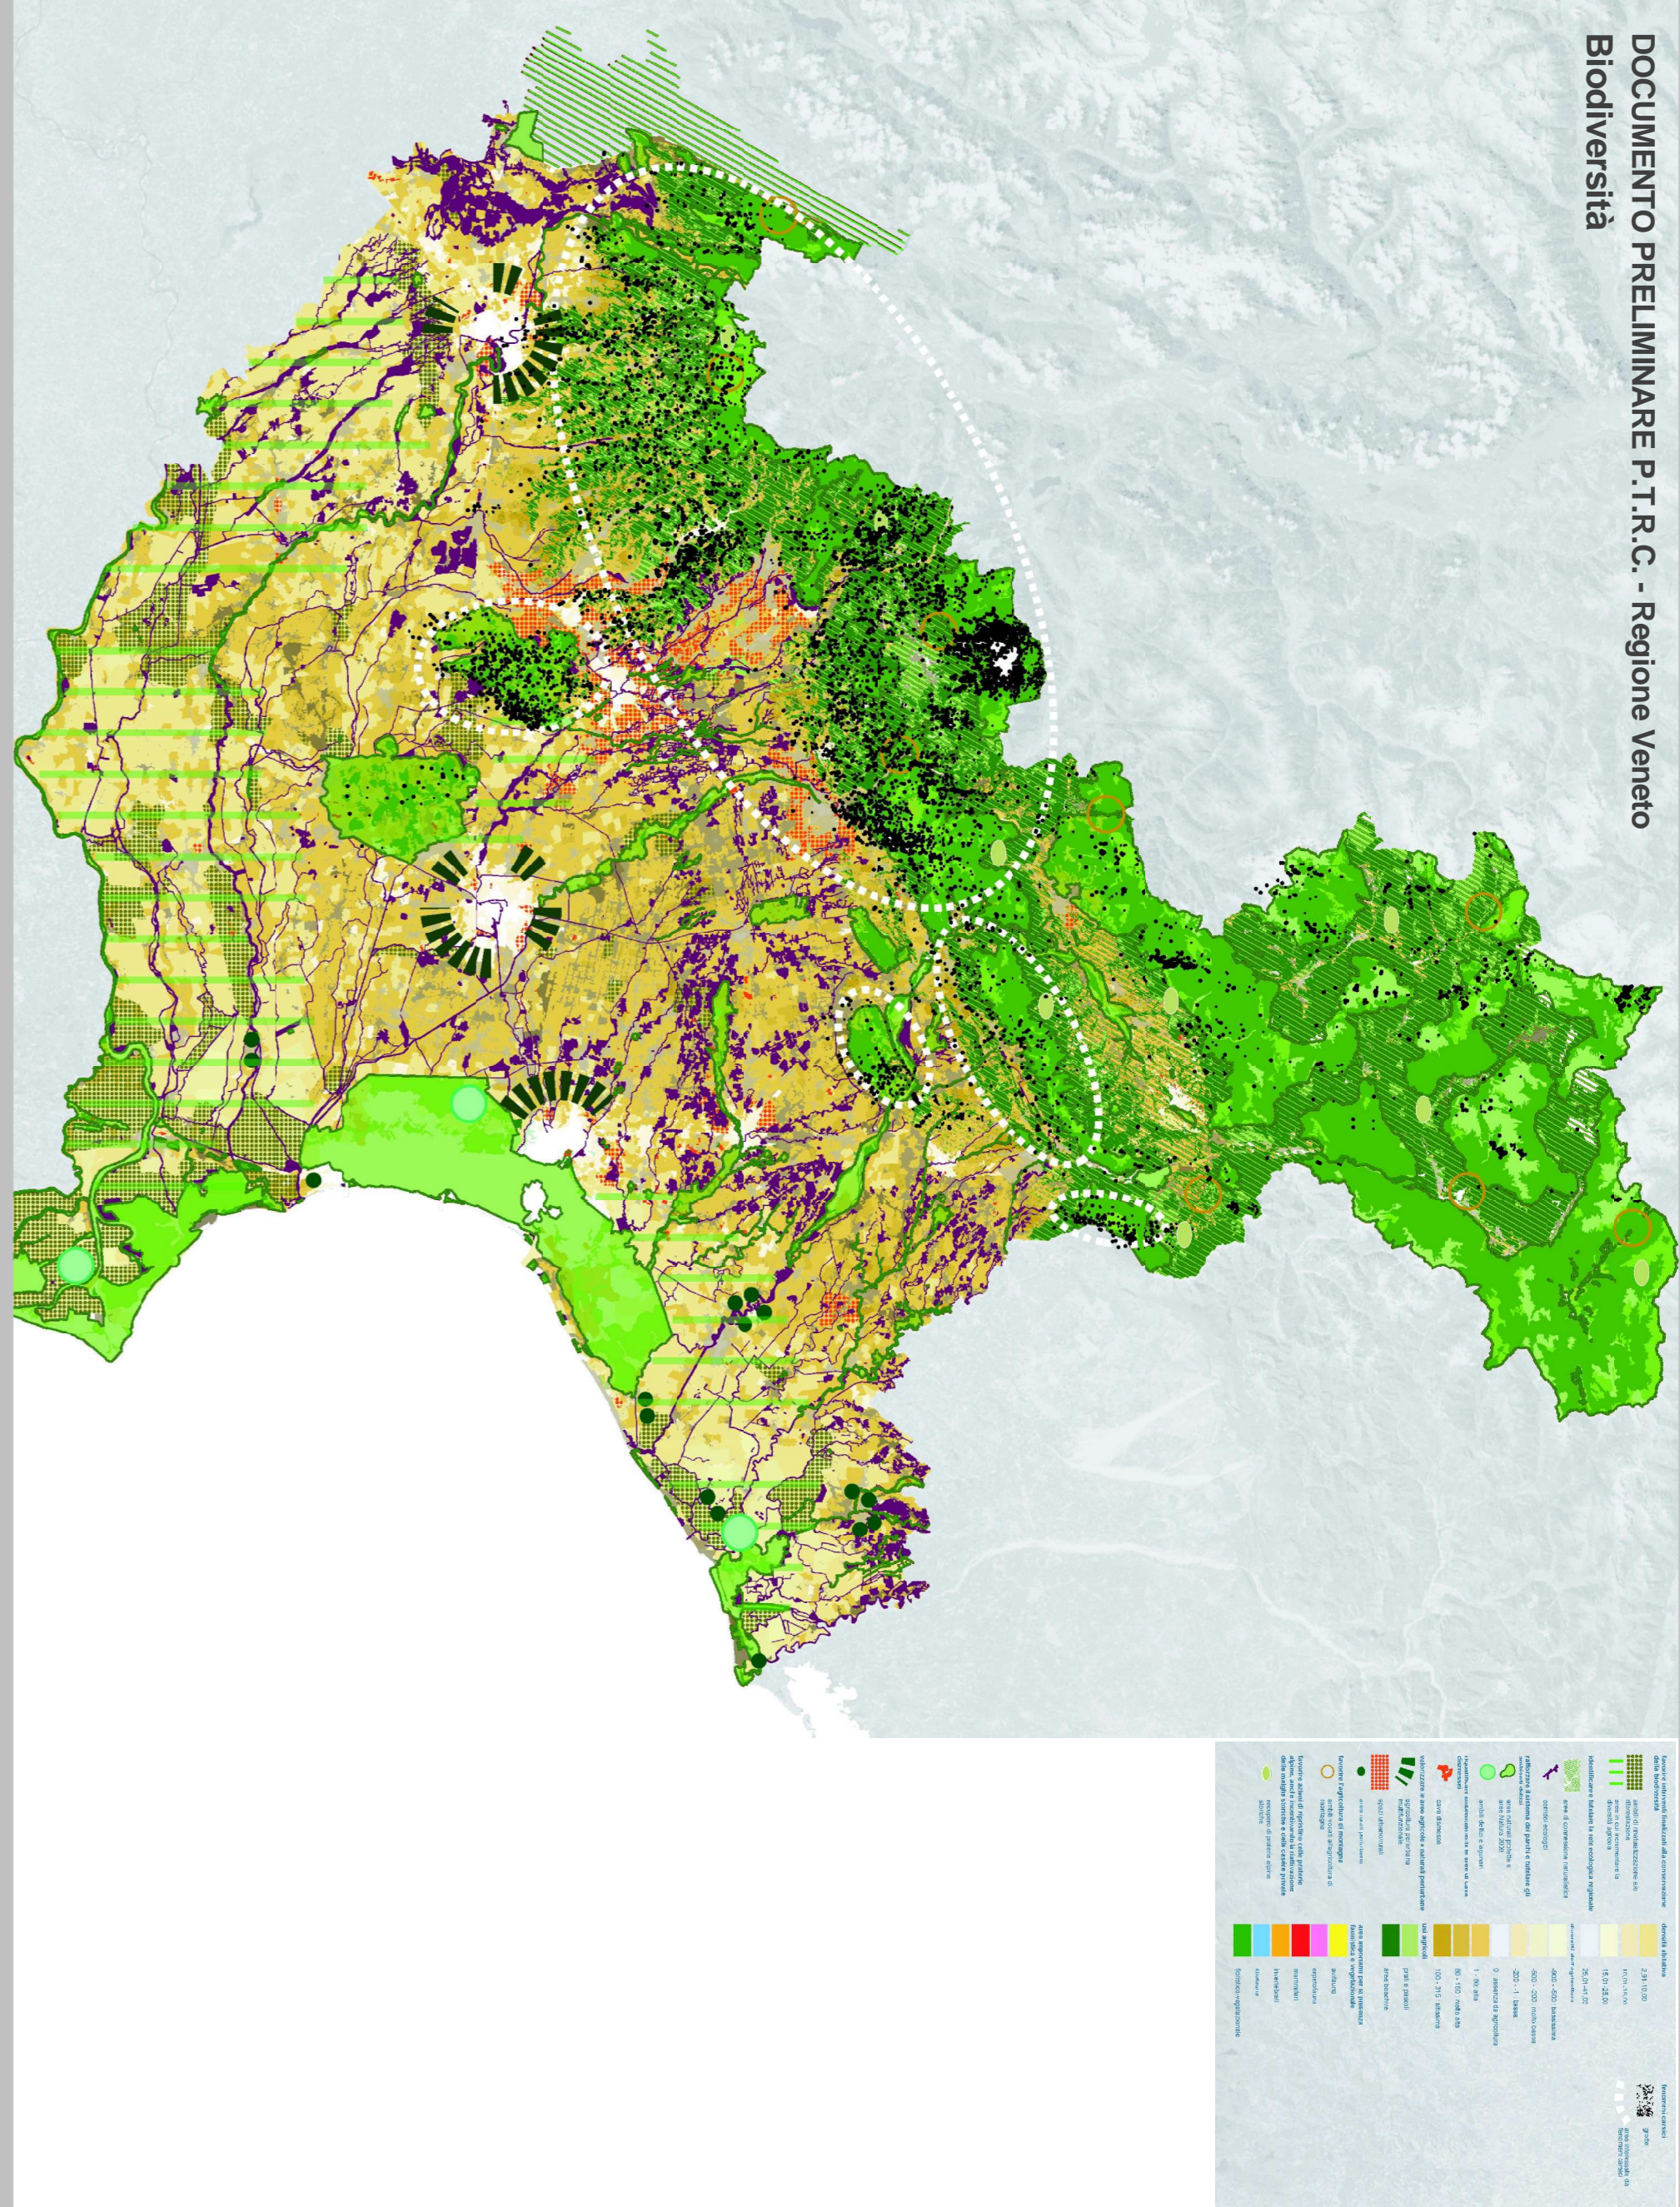

DOCUMENTO PRELIMINARE P.T.R.C. - Regione Veneto
Mobilità

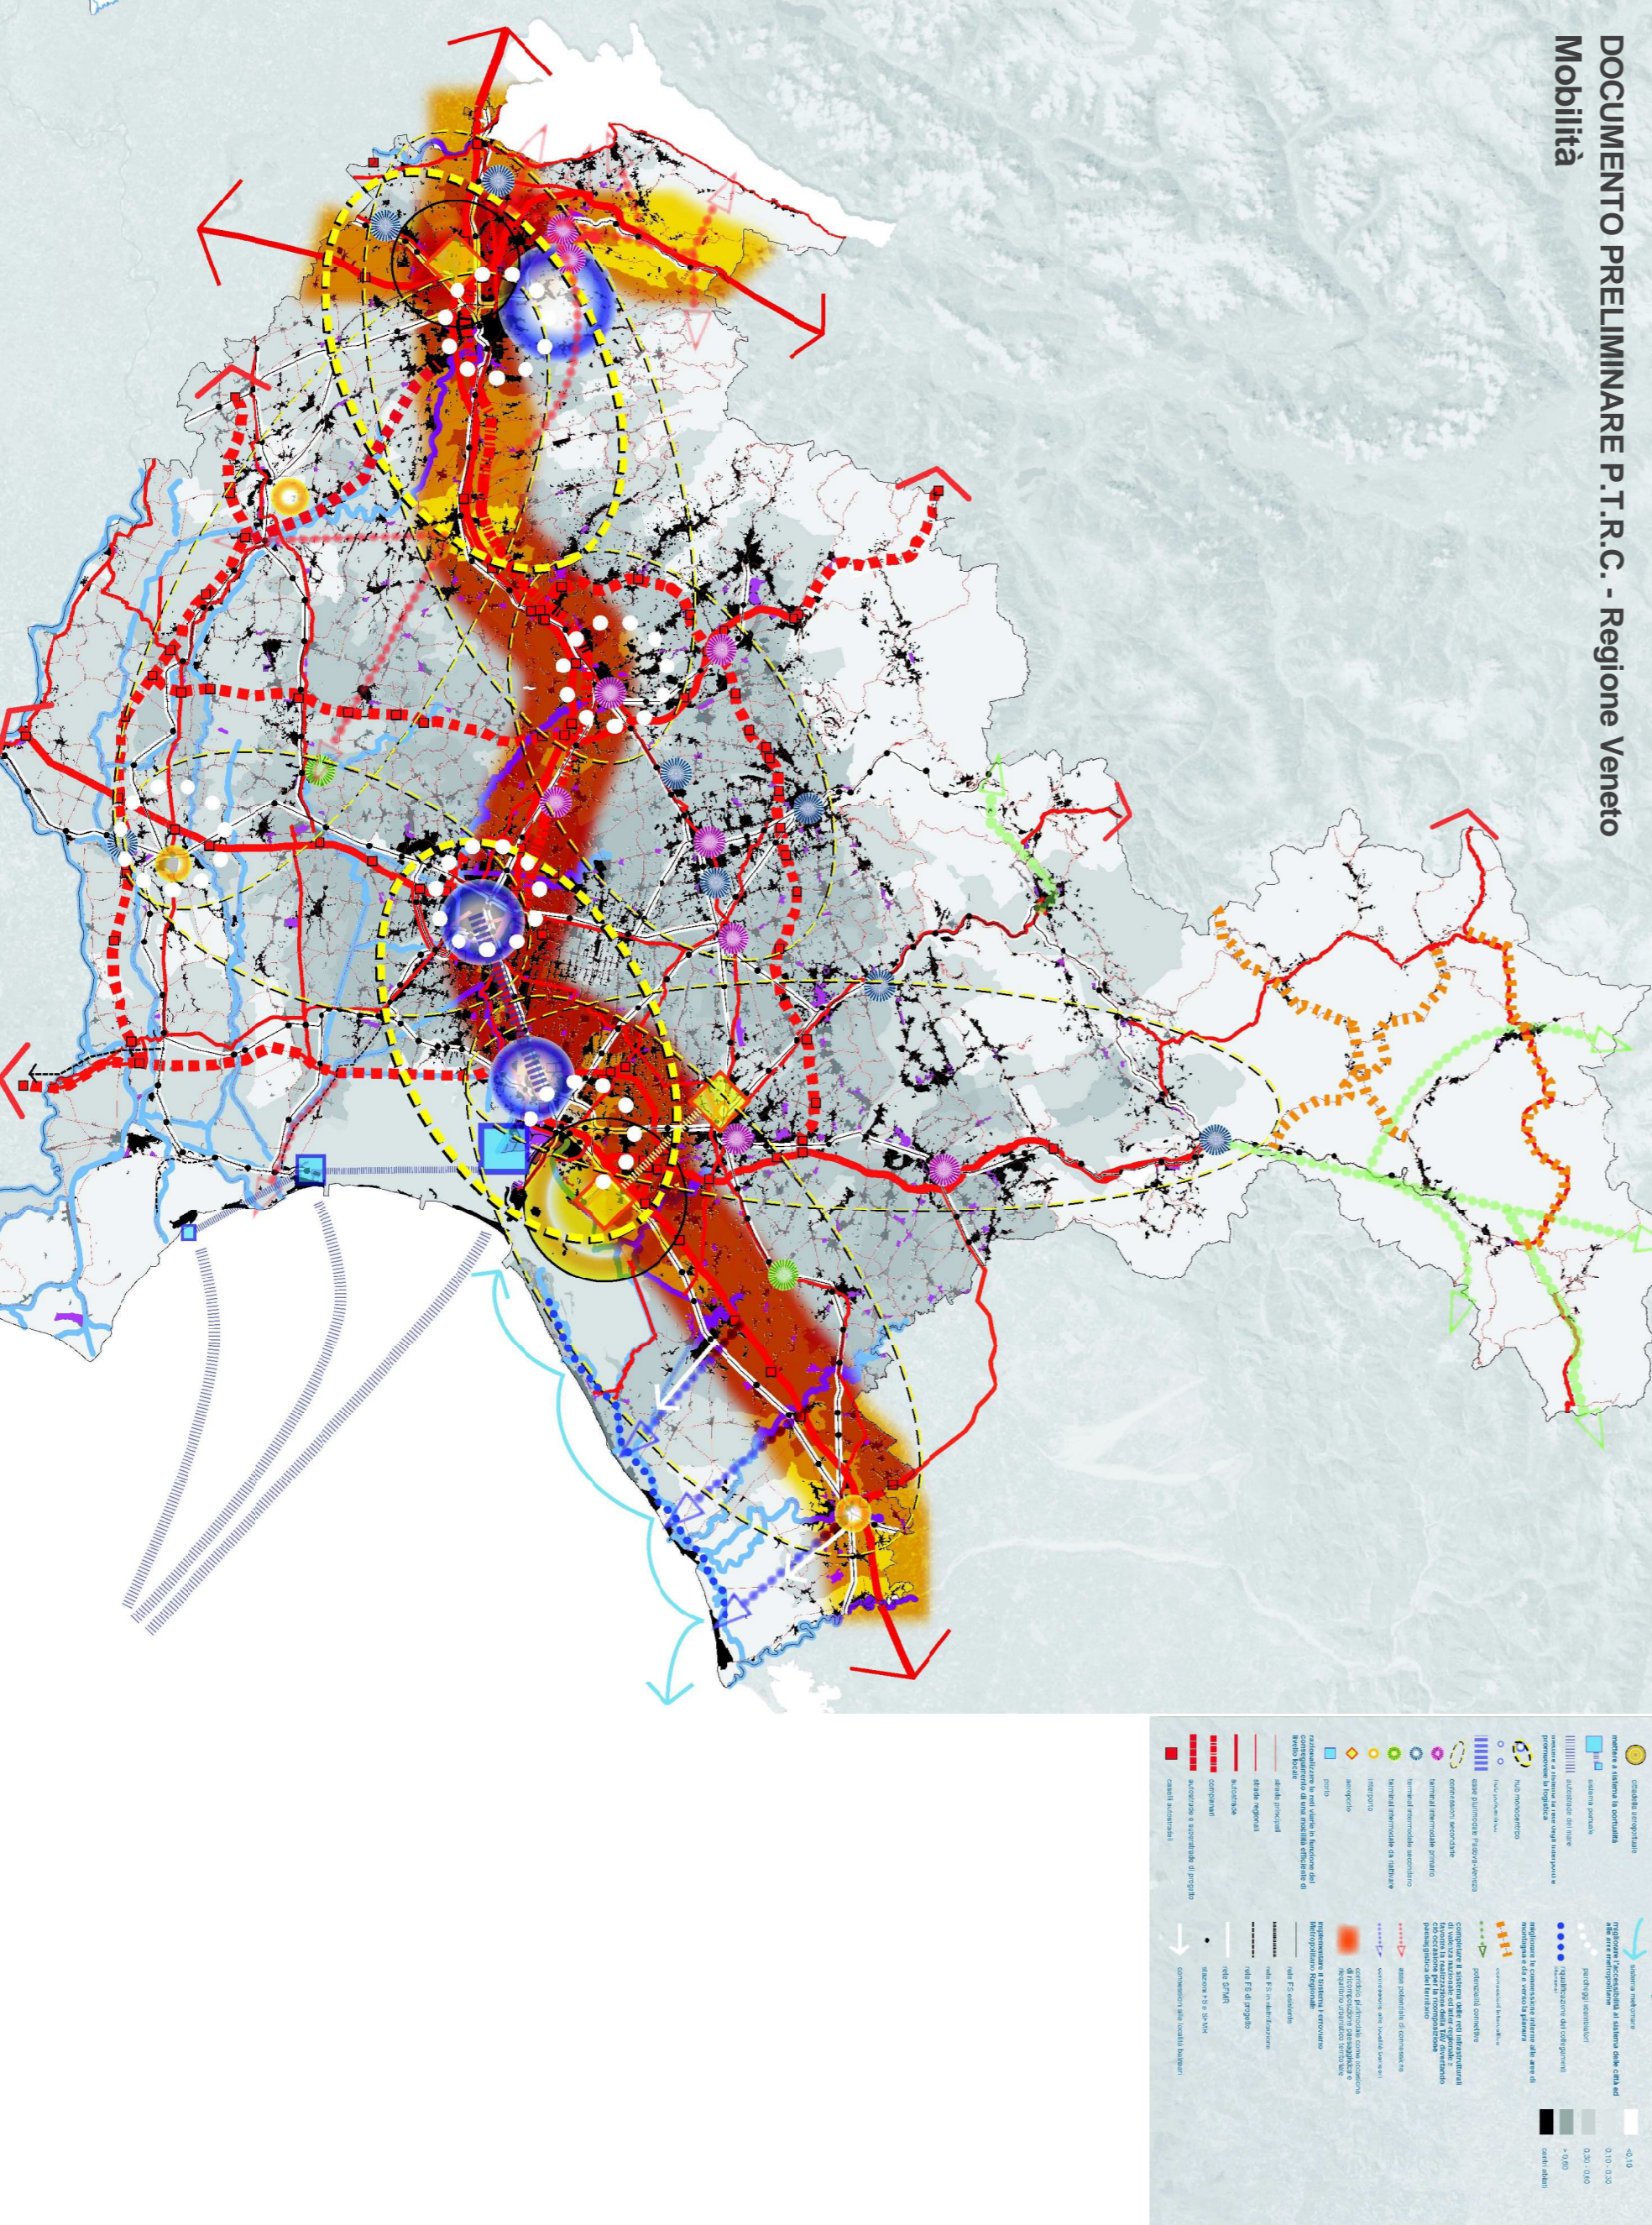

PAT 2012  **COMUNE DI MONTECCHIO MAGGIORE**

Piano di Assetto del Territorio
Piano Regolatore Comunale LR 11/2004

PIANIFICAZIONE SUPERIORE - QUADRO REGIONALE



Adozione

Il Sindaco
Milena Cecchetto

Il Caposervizio Servizio Urbanistica
Geom. Luigi Schiavo

Pro.Ln. MONT0815

Approvazione

Il Segretario
Dr Costanzo Bonsanto
Il Dirigente Servizio Urbanistica
Arch. Francesco Manelli

Redatto

Verificato

TAV

01.01

Elaborato 01