

Progettisti:
 Urbanista Raffaele Girometta
 Urbanista Daniele Fallo
 Architetto Sergio Vendrame
 Urbanista Valeria Polini
 Urbanista Lisa De Casper
 Urbanista Fabio Roman
 Ingegnere Lino Polastri
 Ingegnere Elettra Loventini

Geologo Enrico Nucci
 Geologo Lorenza Benedetti
 Agr. Forestale Marco Pianca
 Quadro Conoscitivo Arcadia SIT



PAT 2009 COMUNE DI MONTECCHIO MAGGIORE



RETE DELLA LOGISTICA REGIONALE

- PORTI
- AEROPORTI
- INTERPORTI
- AREE INTERPORTUALI E DI SUPPORTO
- AREE INTERPORTUALI E DI SUPPORTO (DI PROGETTO)



RETE AUTOSTRADALE

- NUOVI ASSI AUTOSTRADALI SUL CORRIDOIO 5
- ASSI IN AVANZATO STADIO DI PROGETTAZIONE
- POTENZIAMENTO INFRASTRUTTURA ESISTENTE
- COMPLETAMENTO RETE



S.F.M.R.

- RETE SFMR
- SFMR FASE 1
- SFMR FASE 2
- SFMR FASE 3
- SFMR FASE 3 NUOVA REALIZZAZIONE
- SFMR OCCIDENTALE




LINEA ALTA CAPACITÀ FERROVIARIA

- CORRIDOI ALTA CAPACITÀ FERROVIARIA



- Confine regionale
- Aree urbanizzate
- Autostade
- Strade statali e regionali
- Strade provinciali
- Ferrovie
- Corsi d'acqua superficiali
- Corpi d'acqua

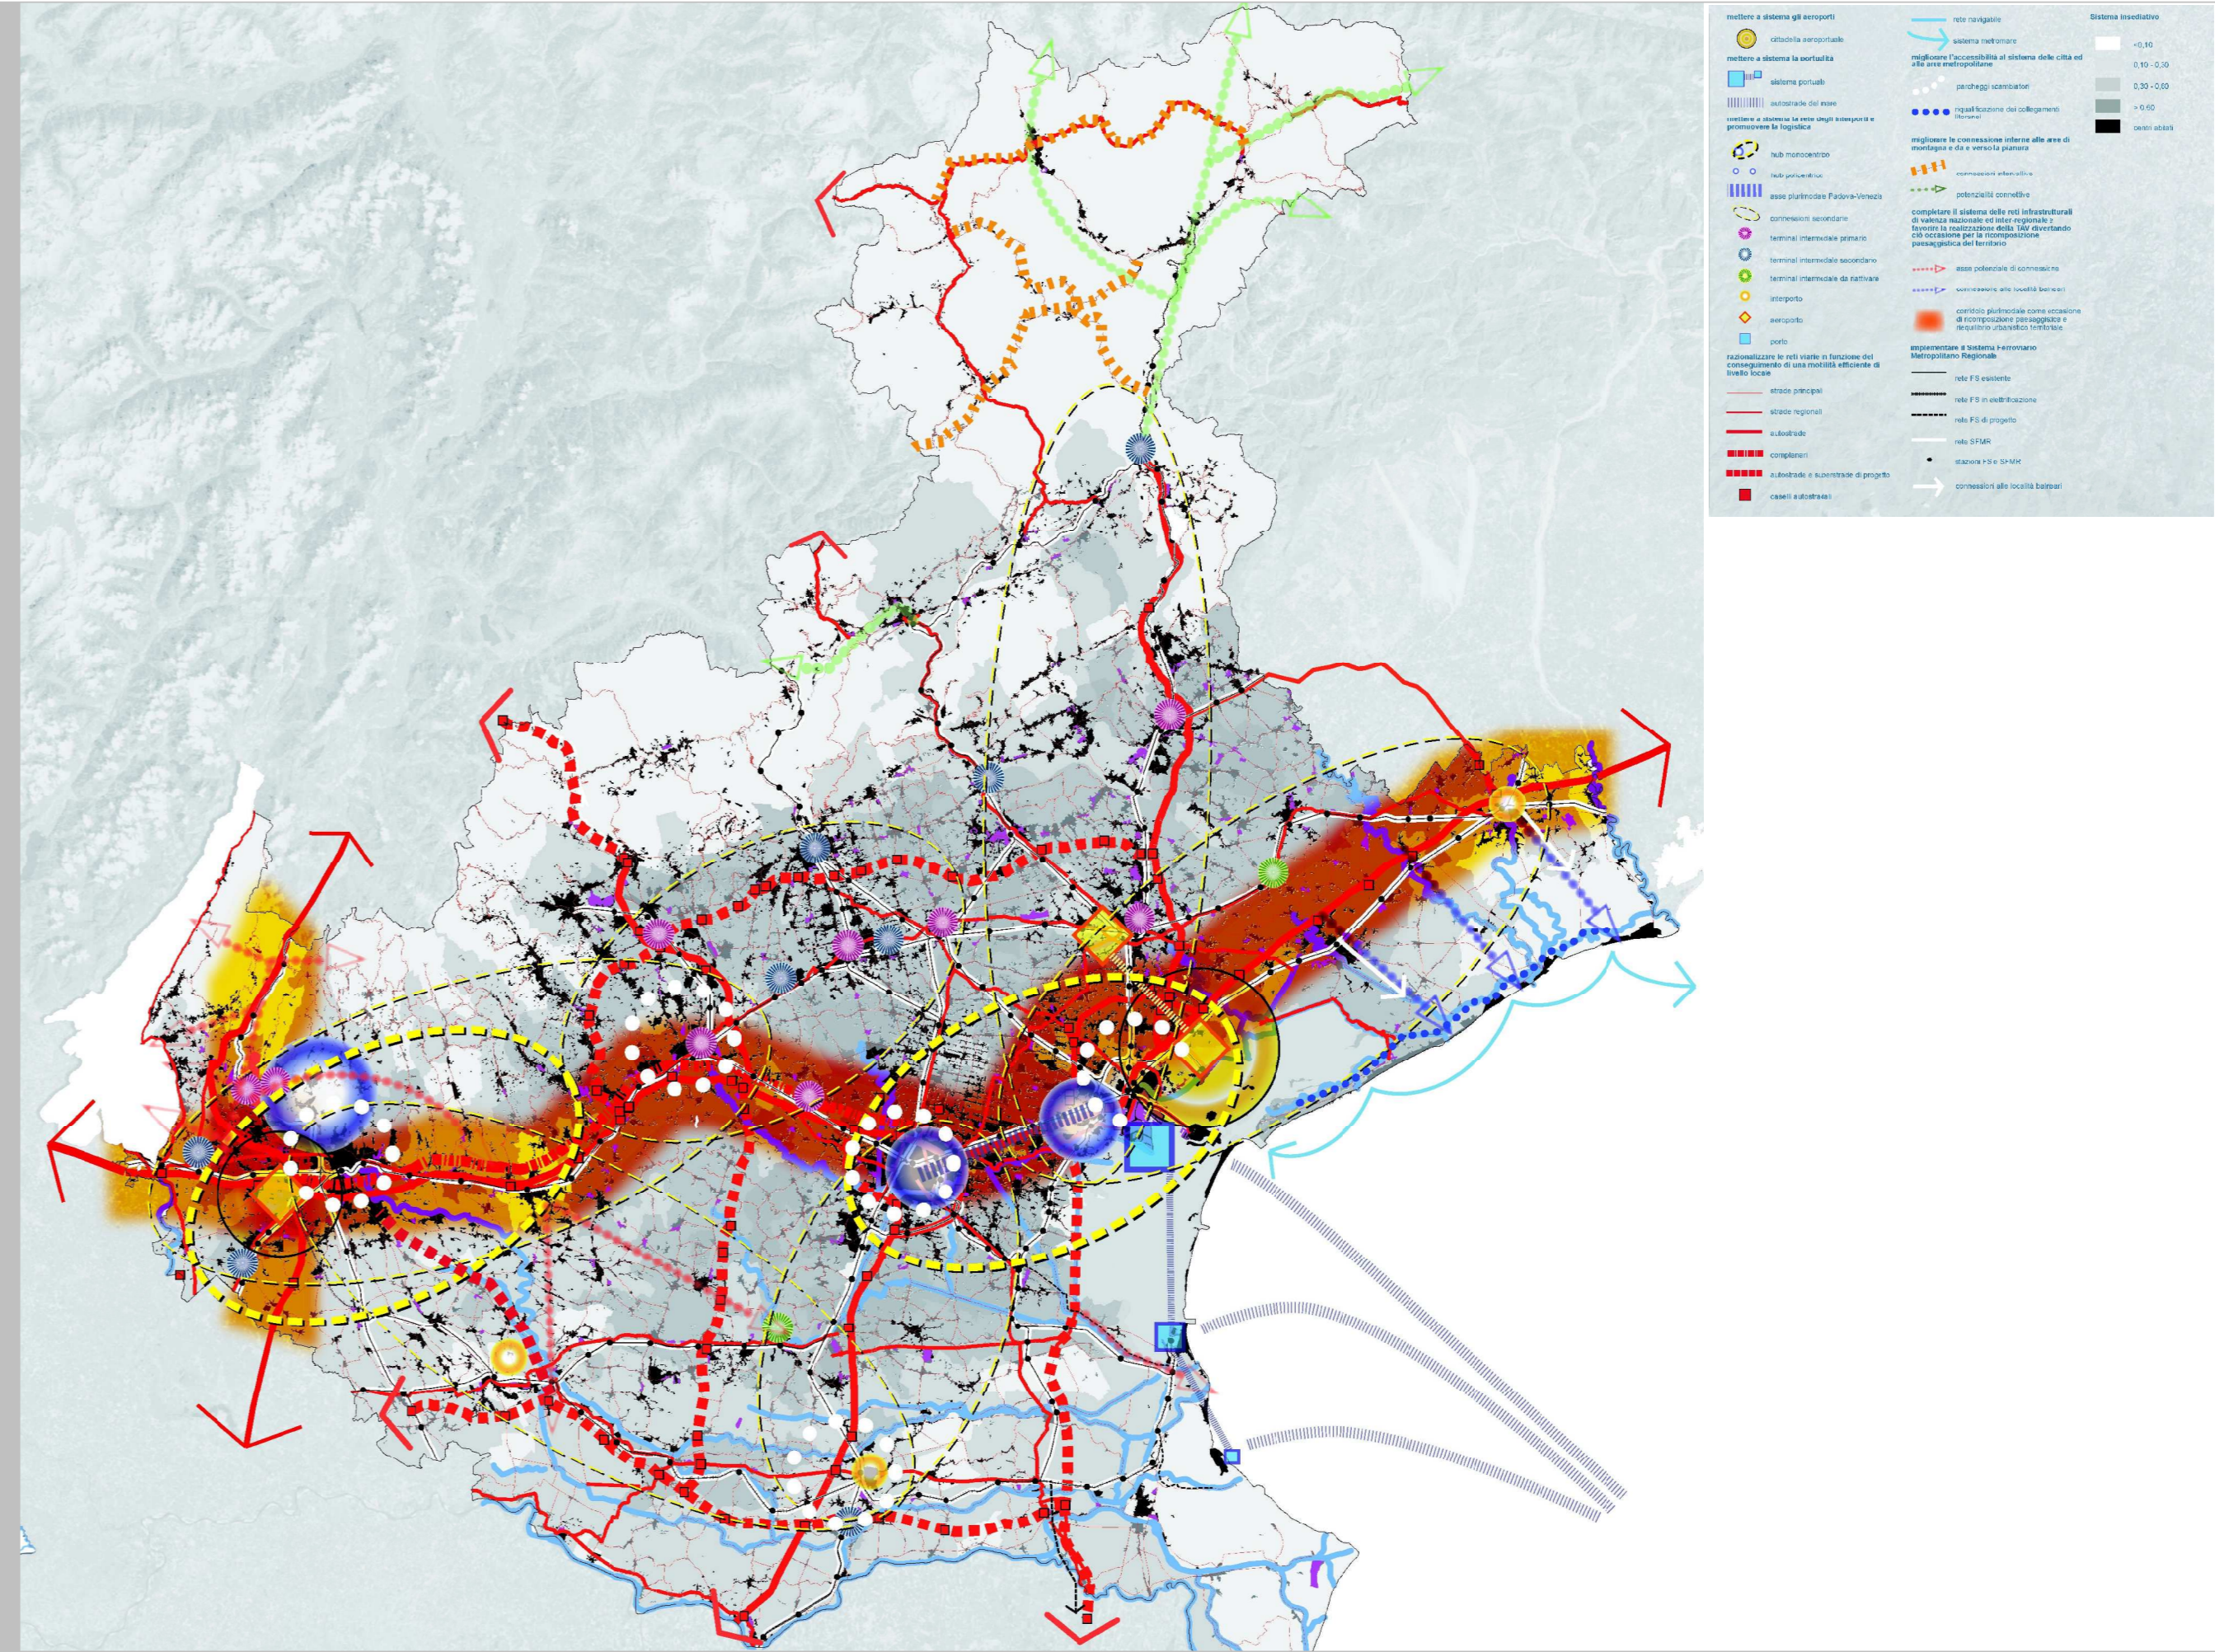

- Aree urbanizzate
- Autostade
- Strade statali e regionali
- Strade provinciali
- Ferrovie
- Corsi d'acqua superficiali
- Corpi d'acqua
- Corridoi alta capacità ferroviaria
- Rete SFMR
- SFMR Fase 1
- SFMR Fase 2
- SFMR Fase 3
- SFMR Fase 3 Nuova Realizzazione
- SFMR Occidentale

Pro.n. MONT0815
 Redatto
 Verificato

Il Sindaco
 Il Segretario

Il Dirigente Ufficio Tecnico Comunale

Adozione
 Approvazione



PAT 2009 COMUNE DI MONTECCHIO MAGGIORE

Piano di Assetto del Territorio
 Piano Regolatore Comunale LR 11/2004

PIANIFICAZIONE SUPERIORE - INFRASTRUTTURE E MOBILITÀ A SCALA REGIONALE

MONT0815 - h:\cda\MONT0815\produzione\prodotti\01_Areali..._gvs - Ed. 01 sgrRG - MONT0815 - h:\cda\MONT0815\prodotti_Areali..._pt - Ed. 01 sgrRG

Coordinate: upper left: 1 684 838; 5 048 732; lower right: 1 692 588; 5 038 472