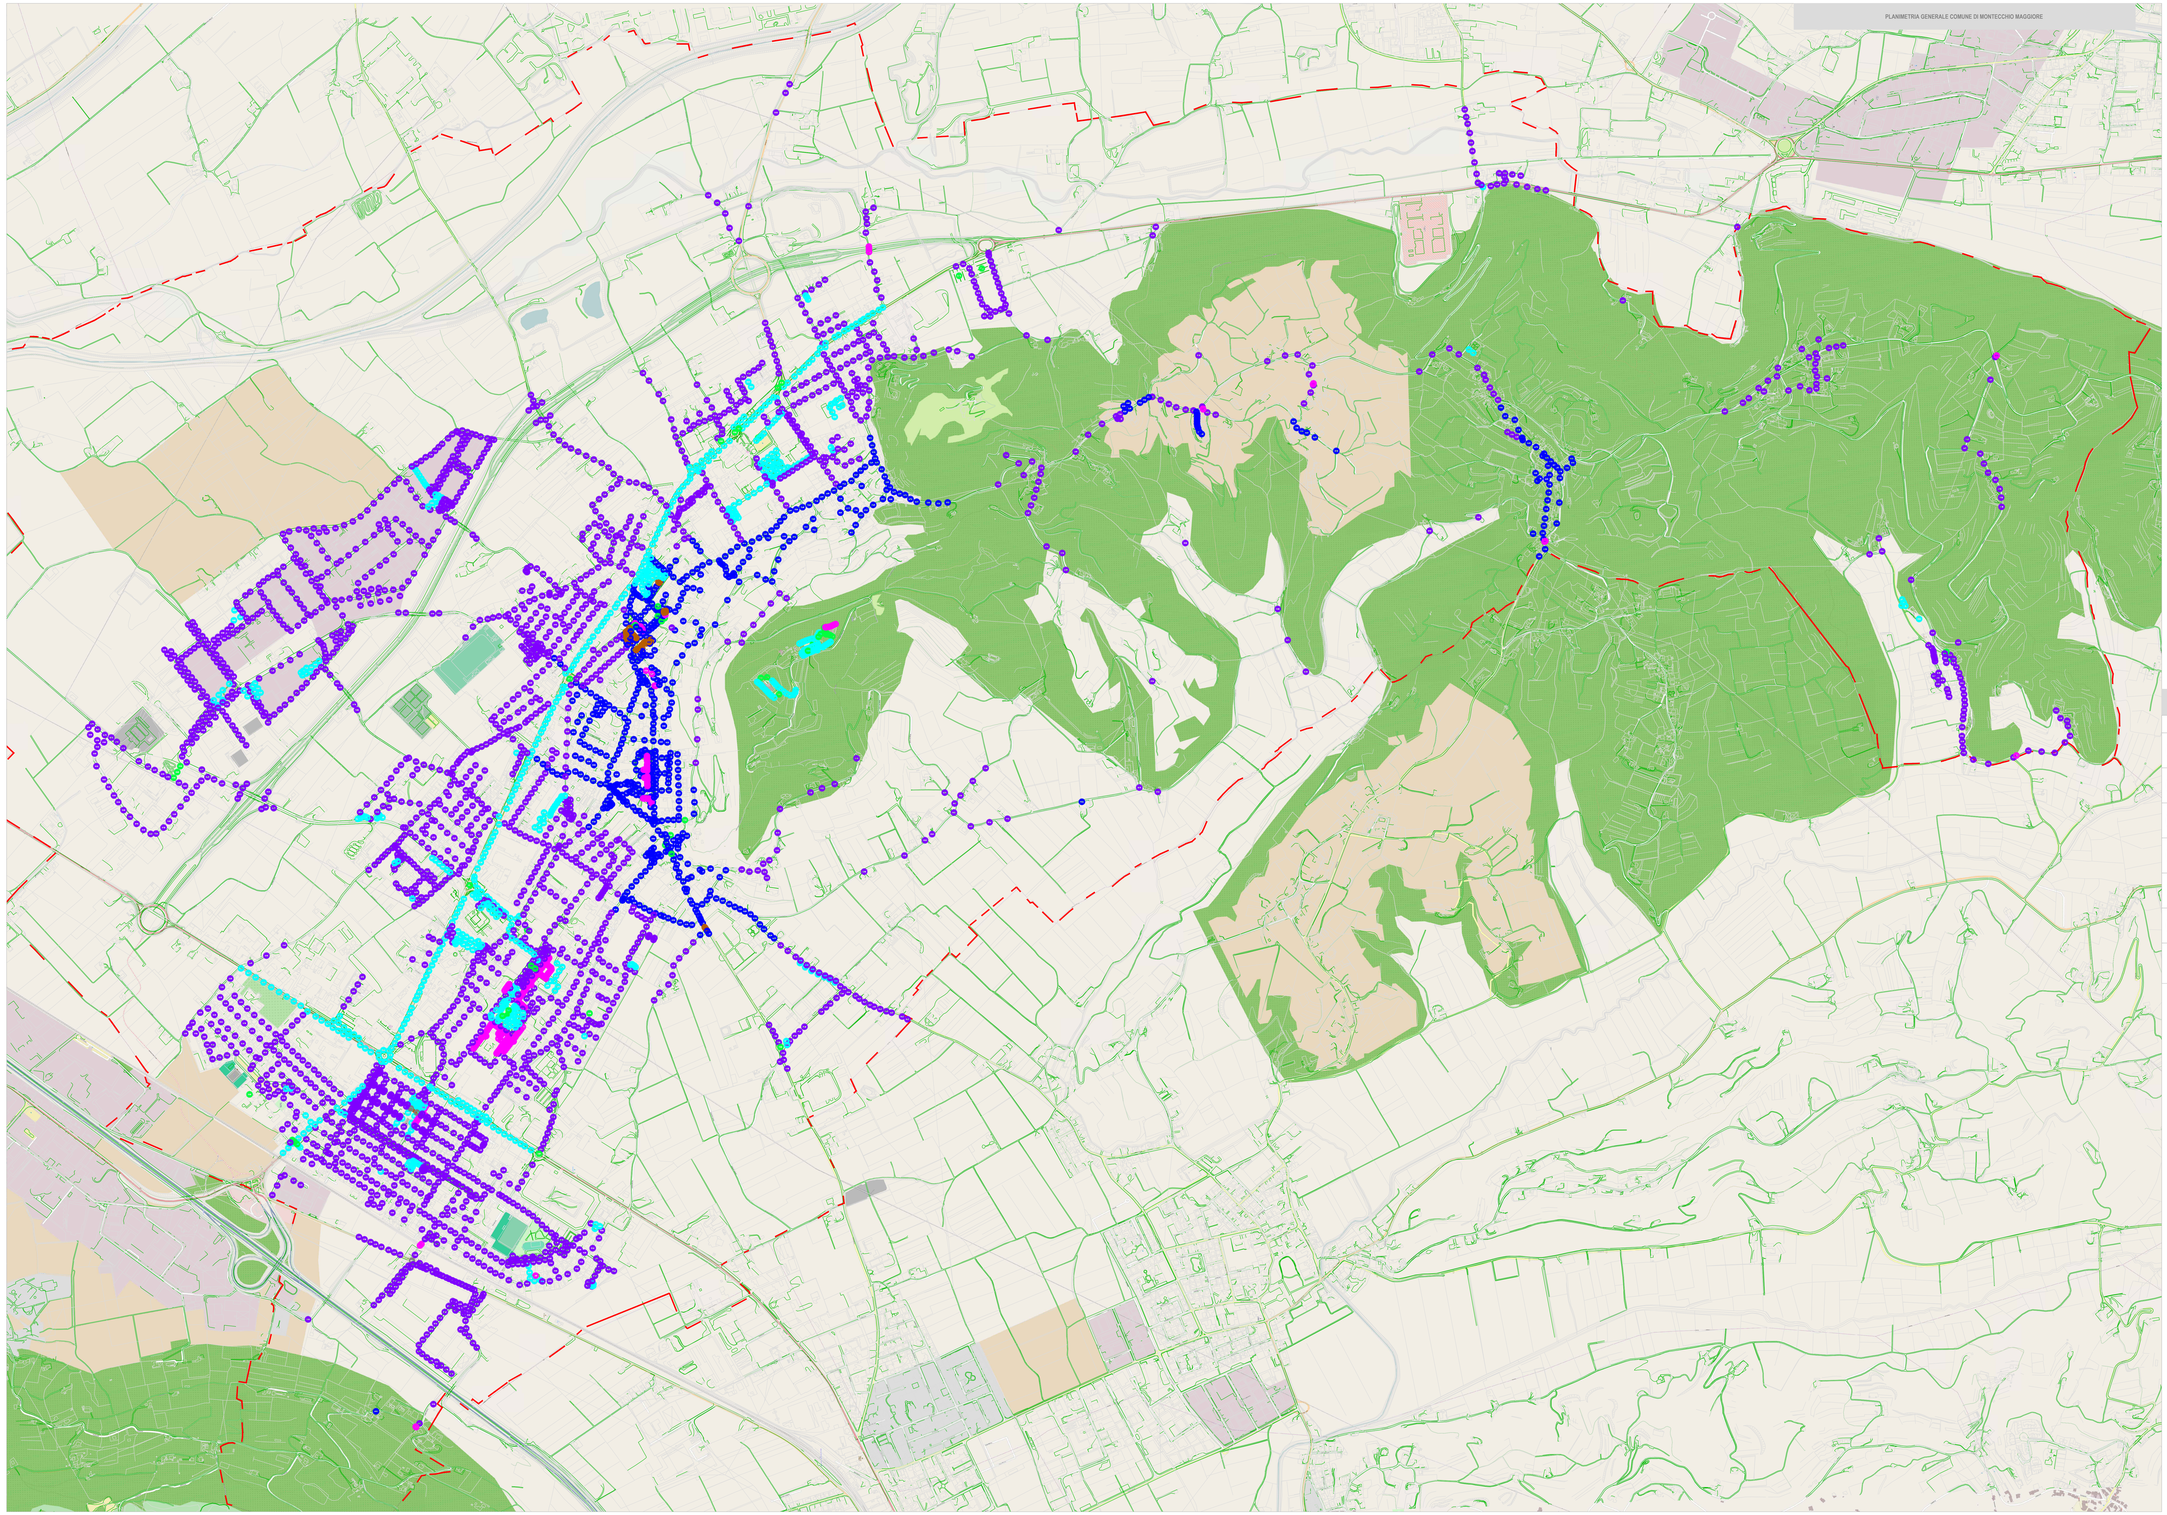

LEGENDA APPARECCHI

SIMBOLO	DESCRIZIONE
RSE	RESIDENZIALE
STR	STRADALE
ART	ARTISTICO
PRO	PROIETTORE
TEC	TECNICO
IND	INCASSO

CITTA' DI MONTECCHIO MAGGIORE

- Provincia di Vicenza -

36075 via Roma, 5 - CF e P. IVA 00363690241

E-mail: comune@comune.montecchio-maggiore.vi.it - www.comune.montecchio-maggiore.vi.it/

PIANO DELL'ILLUMINAZIONE PER IL CONTENIMENTO DELL'INQUINAMENTO LUMINOSO (P.I.C.I.L.)

C.I.G. Z73071259C - C.U.P. E22J12000160006

TERZA FASE
Impianti Elettrici

Cod. Prog.
551-13

Planimetria Generale
Disposizione tipologia apparecchi obbiettivo

Cod. Elab.
EG032

File: EG003032.dwg

Scala
1:7500

Rev.	Data	Descrizione	Rev.	Eseg.	Cont.	Appr.
00	08-11-2013	Emissione		FR	GN	IT	GN

Qualsiasi riproduzione o prestazione intellettuale a terzi può essere eseguita, integralmente, mediante atto di autorizzazione del proprietario del diritto.

RESPONSABILE UNICO DEL PROCEDIMENTO
ING. SABINO PETRILLO

RESPONSABILE PROGRAMMAZIONE
DOTT. ARCH. FRANCESCO MANELLI

RAGGRUPPAMENTO TEMPORANEO

CAPOGRUPPO

NECSI®

NECSI srl a socio unico
Società di ingegneria
Via Tre E. 5 int. 20
36100 Vicenza (Vicenza)
Cod.Fiscale 04351150246
tel.+39 0424 35163
info@necsi.it - www.necsi.it

stain

STAIN ENGINEERING srl
SOCIETÀ DI INGEGNERIA
Viale Verona 190/14 - 38123 - Trento
tel. +39 0461 915545 - fax +39 0461 998141
info@stain-web.com - www.stain-web.com

IL TECNICO

IL TECNICO