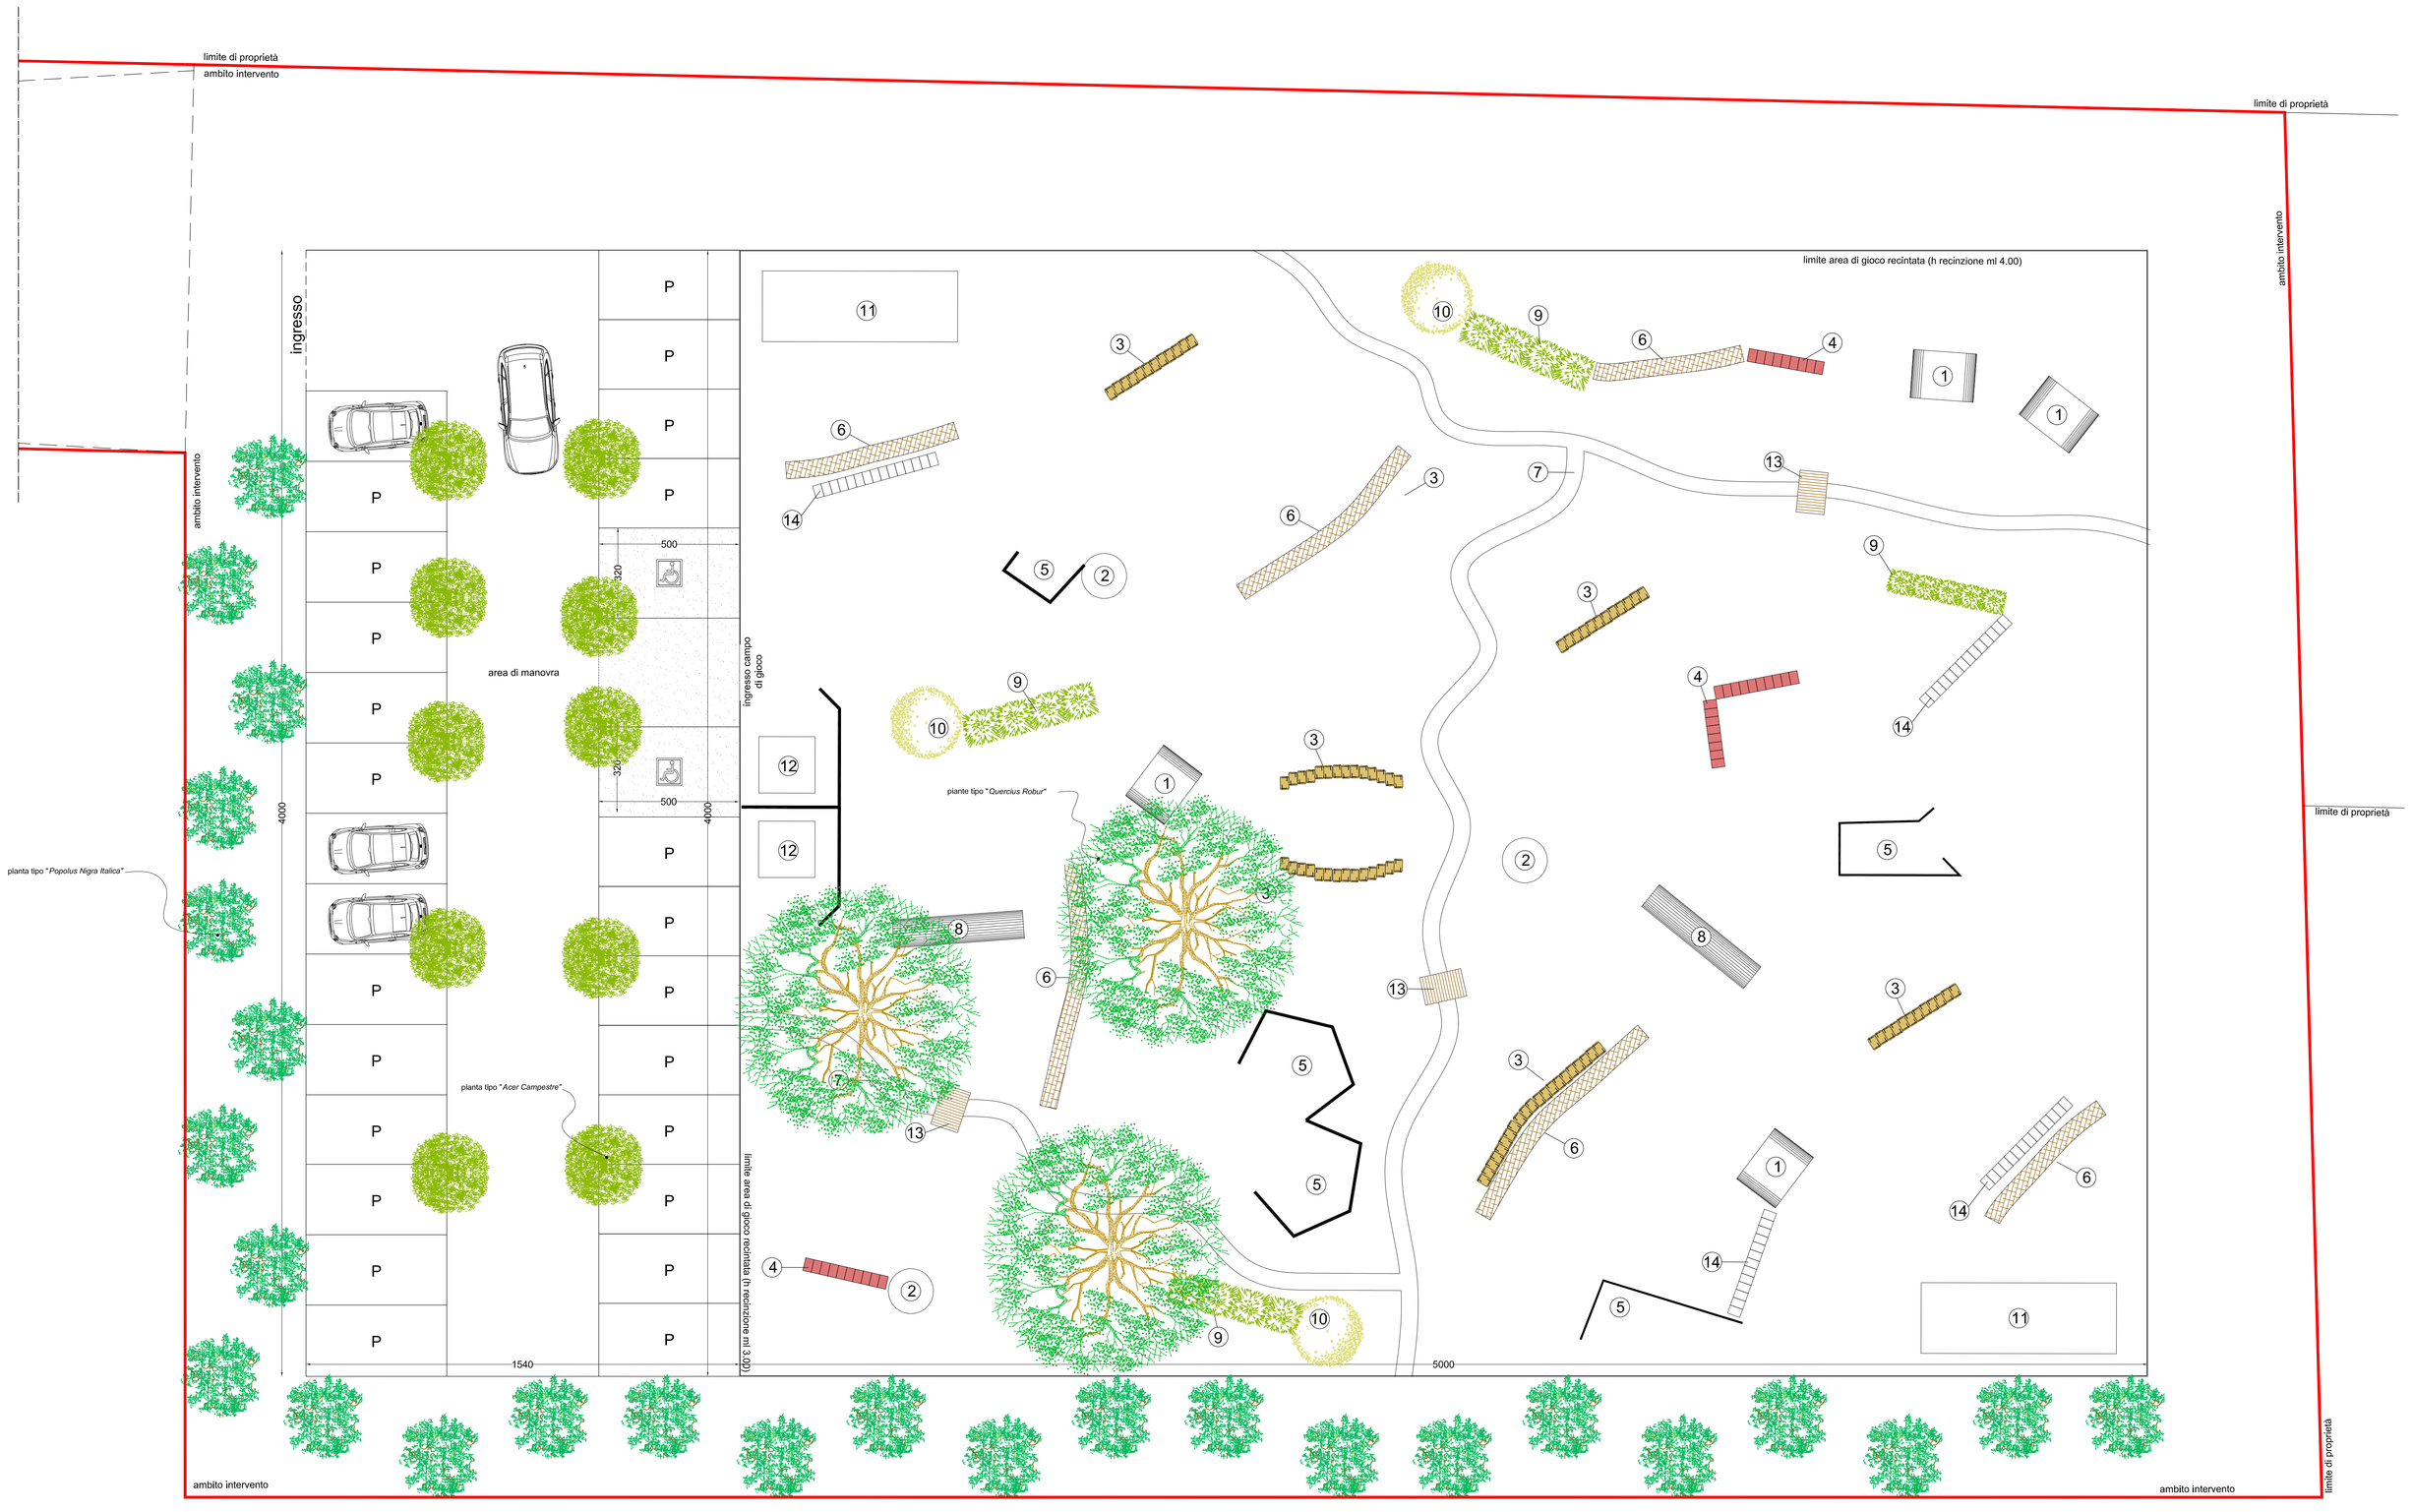

LEGENDA LAY - OUT:

1. Palle di fieno
2. Bidoni di latta
3. Sacchi di sabbia
4. Blocchi
5. Muri in legno
6. Trincee
7. Fossato
8. Tunnel
9. Cespugli artificiali
10. Alberi artificiali
11. Basi
12. Punti di ricarica
13. Ponti
14. Casse di legno

provincia di VICENZA
comune di MONTECCHIO MAGGIORE

Titolo del lavoro :
Piano Particolareggiato
"progetto speciale - struttura Paintball
via Meggiolaro"

Titolo tavola :
LAY - OUT campo di gioco

Committenza :
CASTELLI BATTLEFIELD S.R.L.S.

scala tavola :	data :	n. tavola :
1:100	Luglio 2016	4

FIRME e TIMBRI

I TECNICI:

Vezzaro Geom. Andrea — Vezzaro Ing. Samuele

Committenti : CASTELLI BATTLEFIELD S.R.L.S.

Studio Tecnico
VEZZARO geometra ANDREA
via Valle d'Aosta, 11 36075
Montecchio Maggiore VICENZA
tel./fax 0444.023765 - info@studiovezzaro.it