

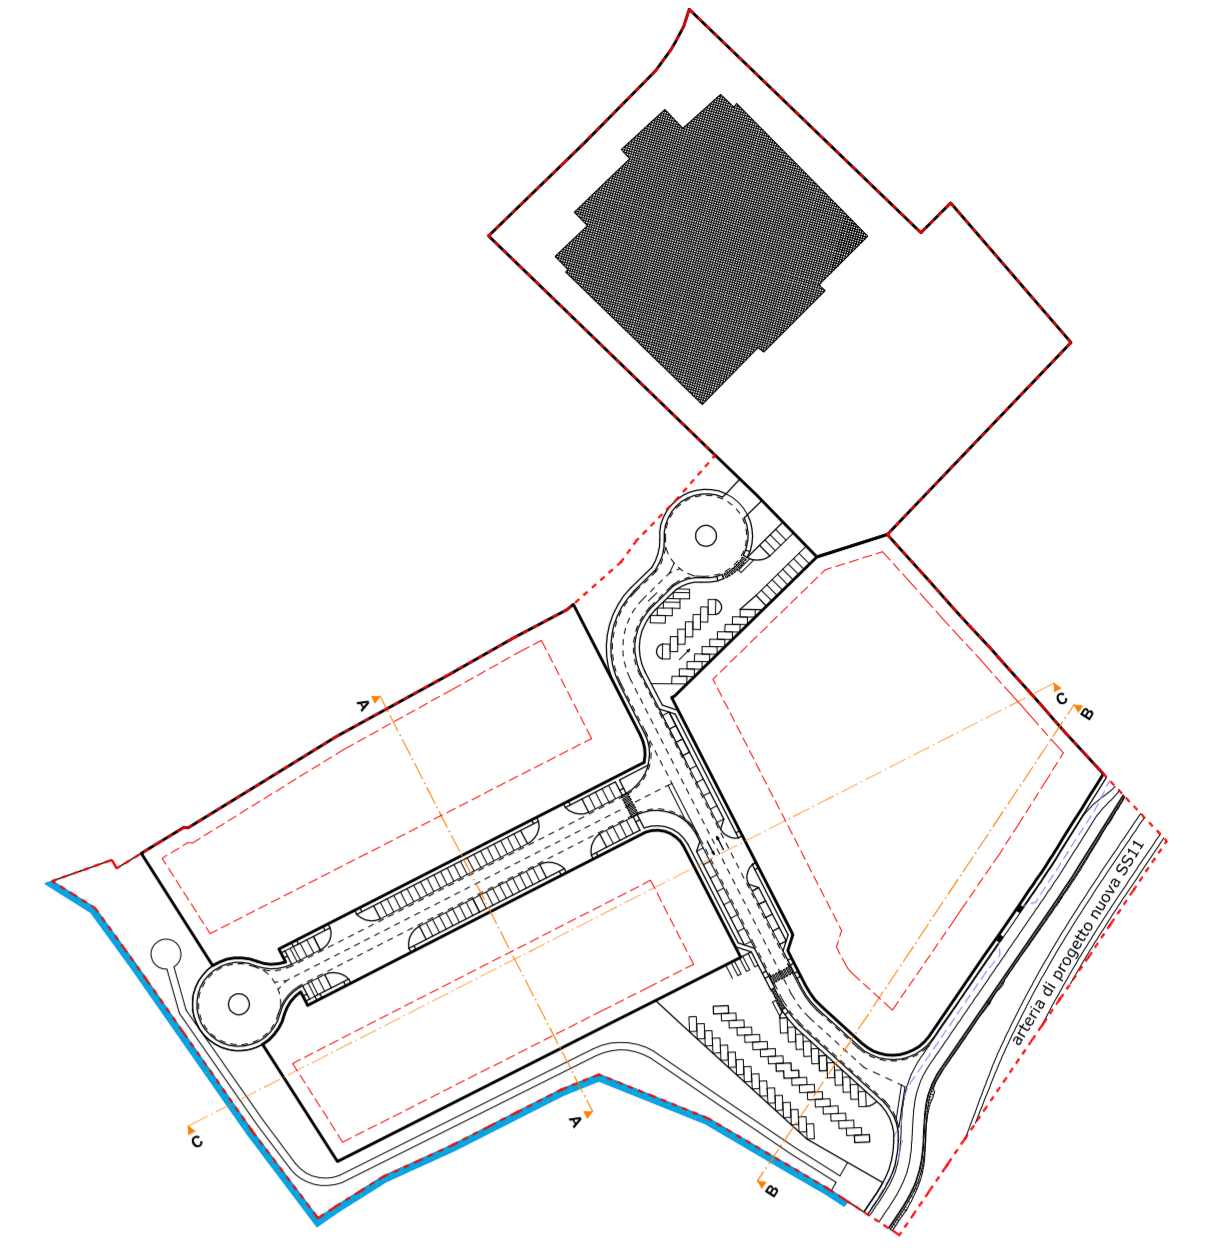
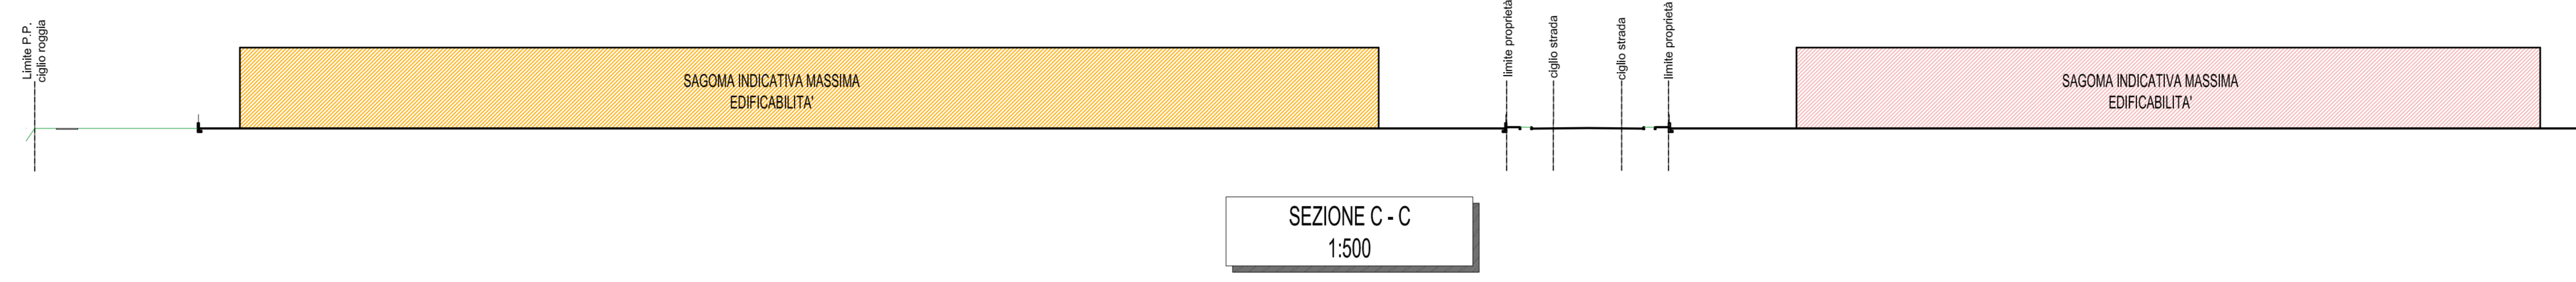


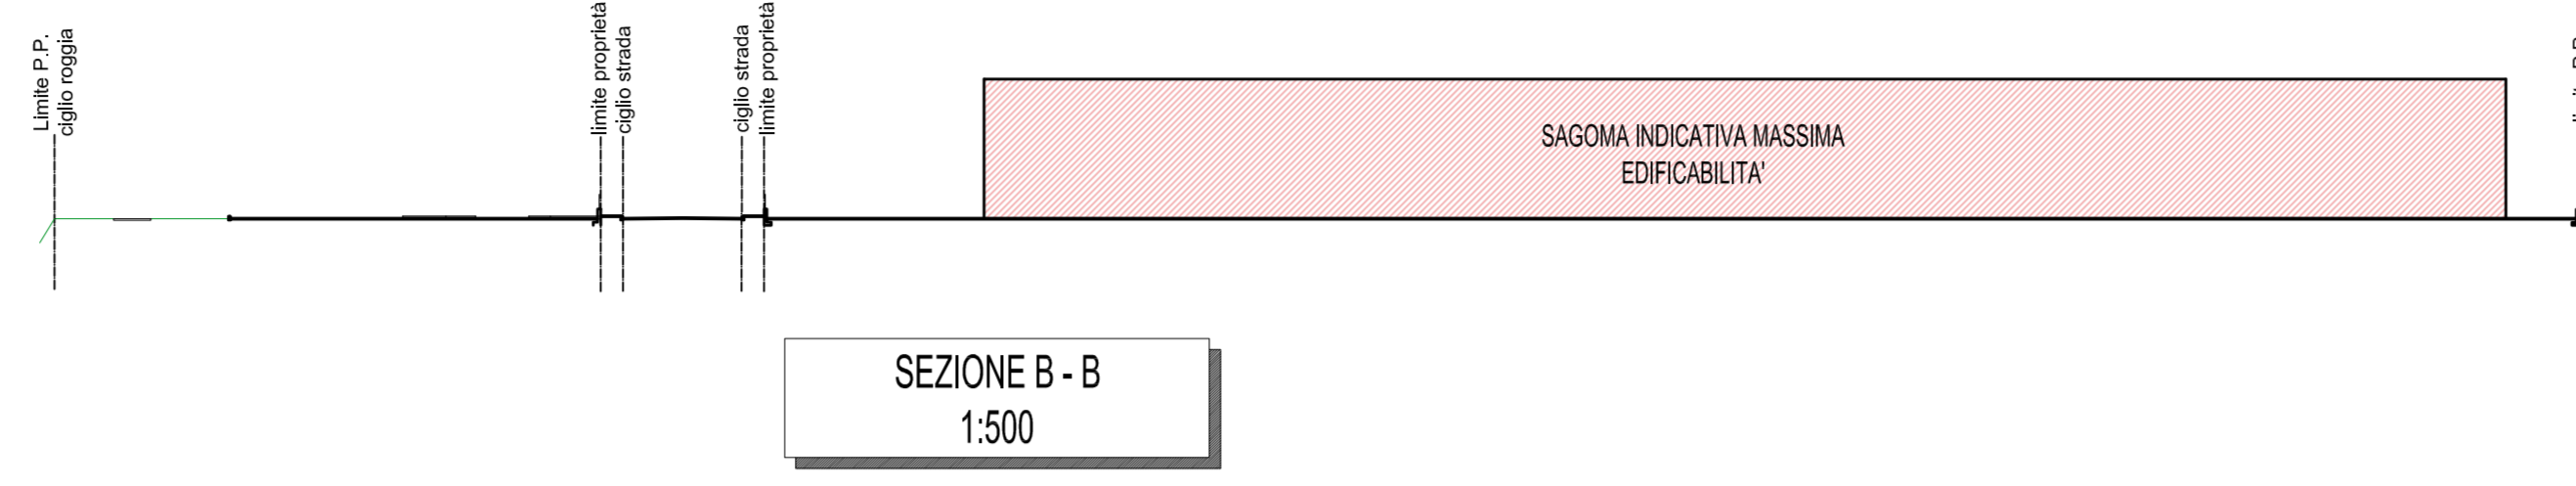


PIANO PARTICOLAREGGIATO
"MONTECCHIO OVEST" IN VIALE MILANO

Tavola 06
Sezioni di progetto
Scala 1:500 e 1:50


Progettista
Ufficio Tecnico Comunale
Dott. Arch. Francesco Manelli

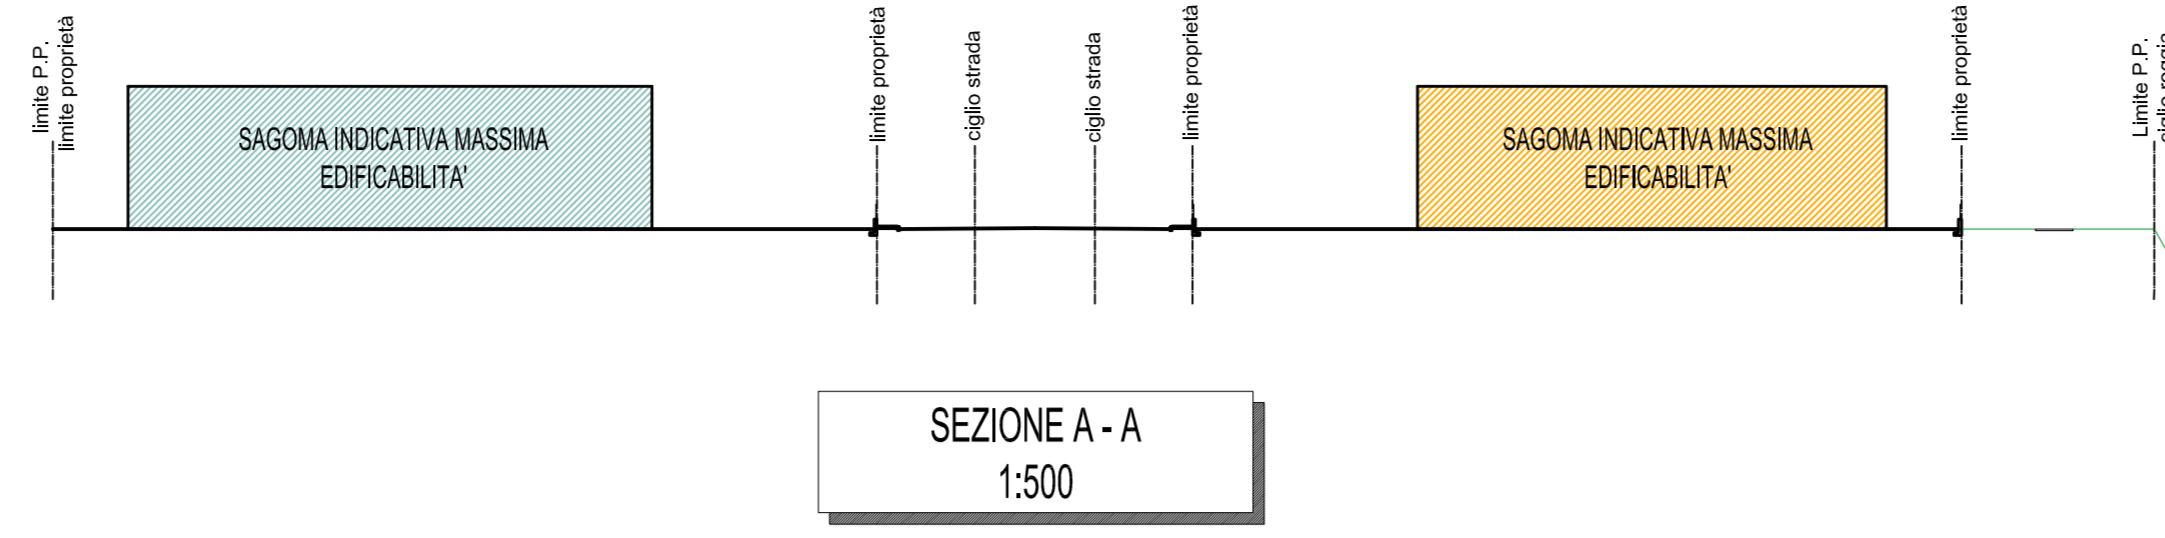


PLANIMETRIA
1:2500

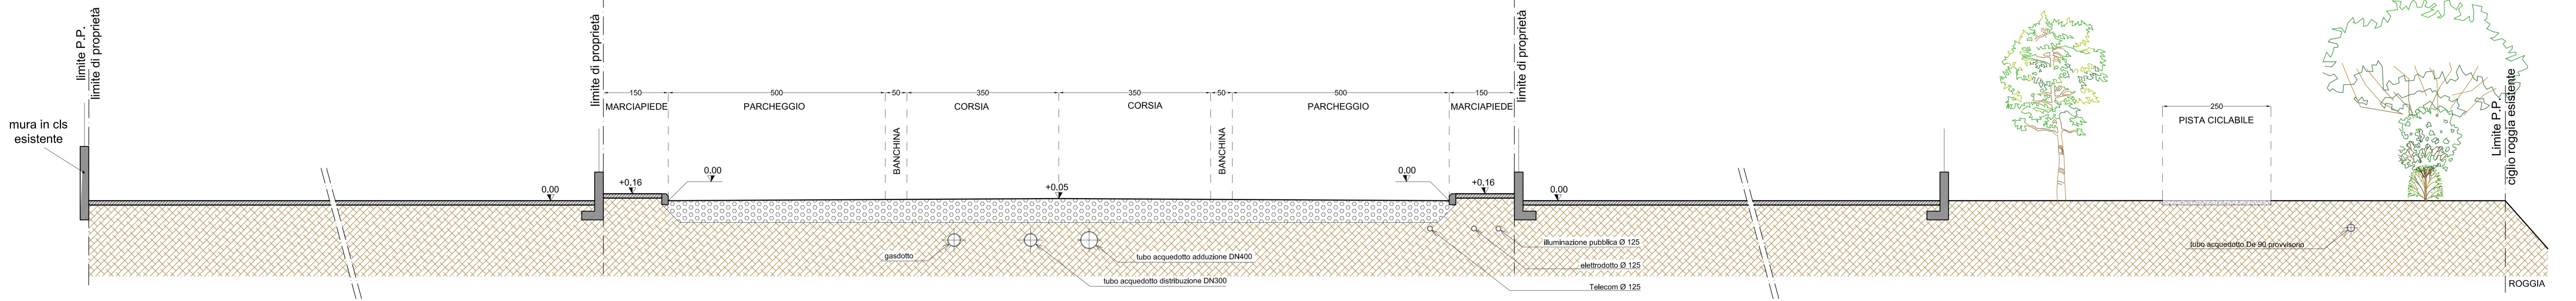

SEZIONE A - A
1:50

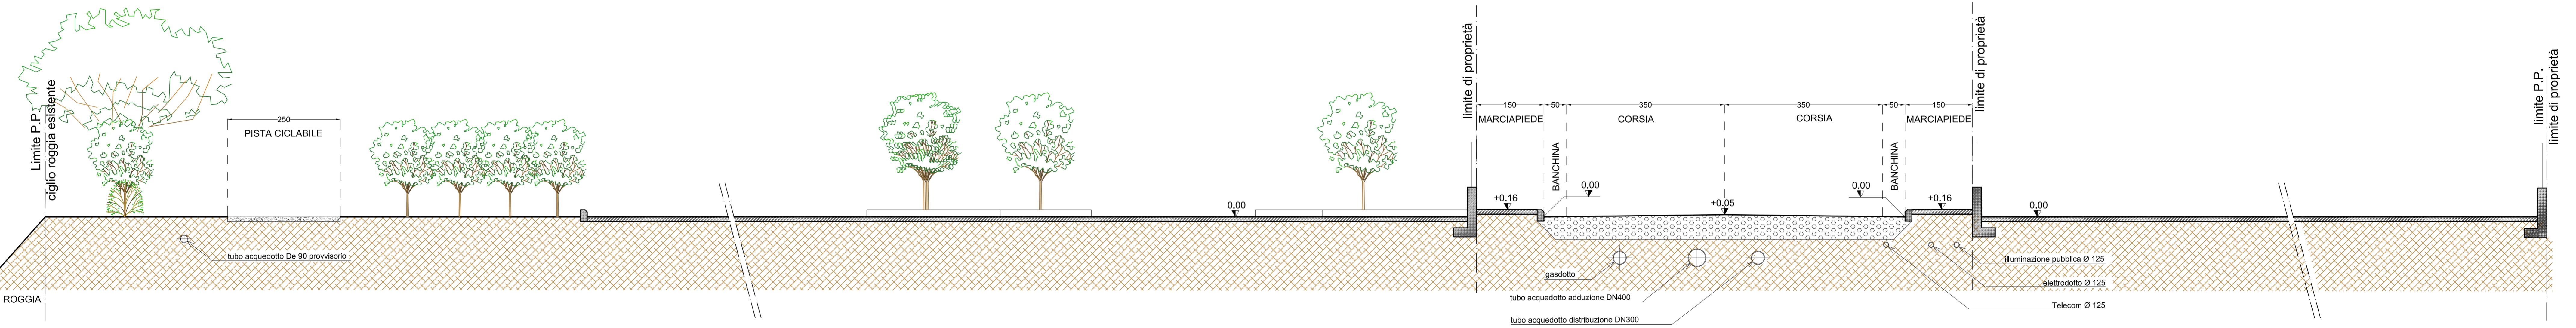

SEZIONE B - B
1:50

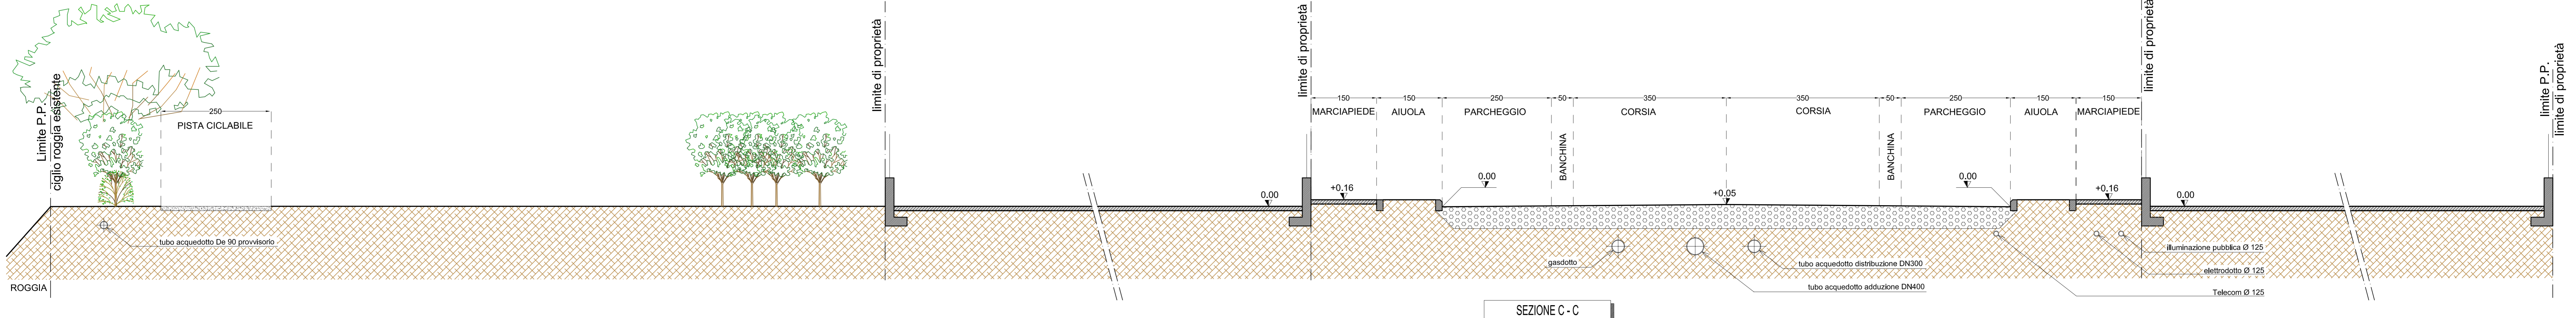

SEZIONE C - C
1:50