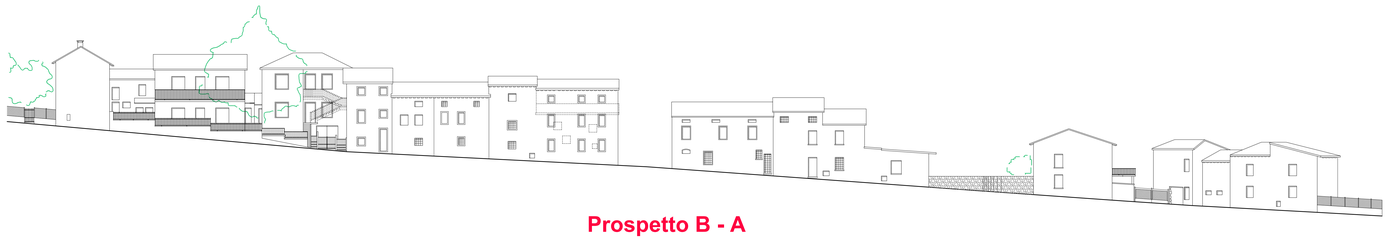

Prospetto B - A

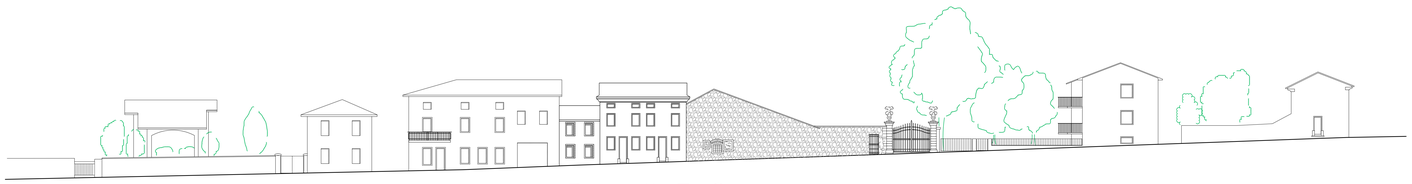

Prospetto E - C

Prospetto D - C

INQUADRAMENTO PROSPETTI

COMUNE DI MONTECCHIO MAGGIORE
Provincia di Vicenza

PIANO DI RECUPERO
LA VALLE

TAVOLA 7

PROGETTO

prospetti
scala1:200

Progettista:
Dott. Arch. Francesco Manelli

Settembre 2008

LEGENDA

Stato attuale e di progetto

Demolizione

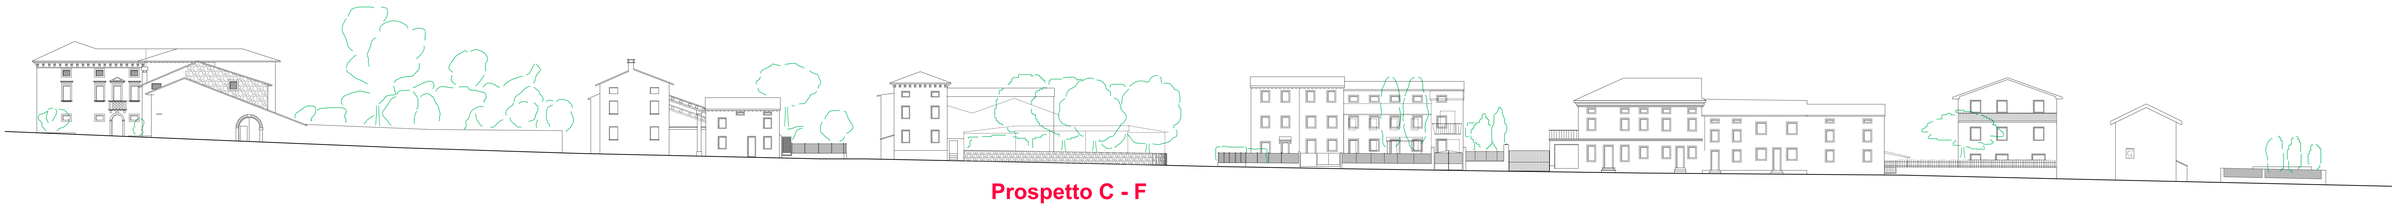

Prospetto C - F

Prospetto A - D

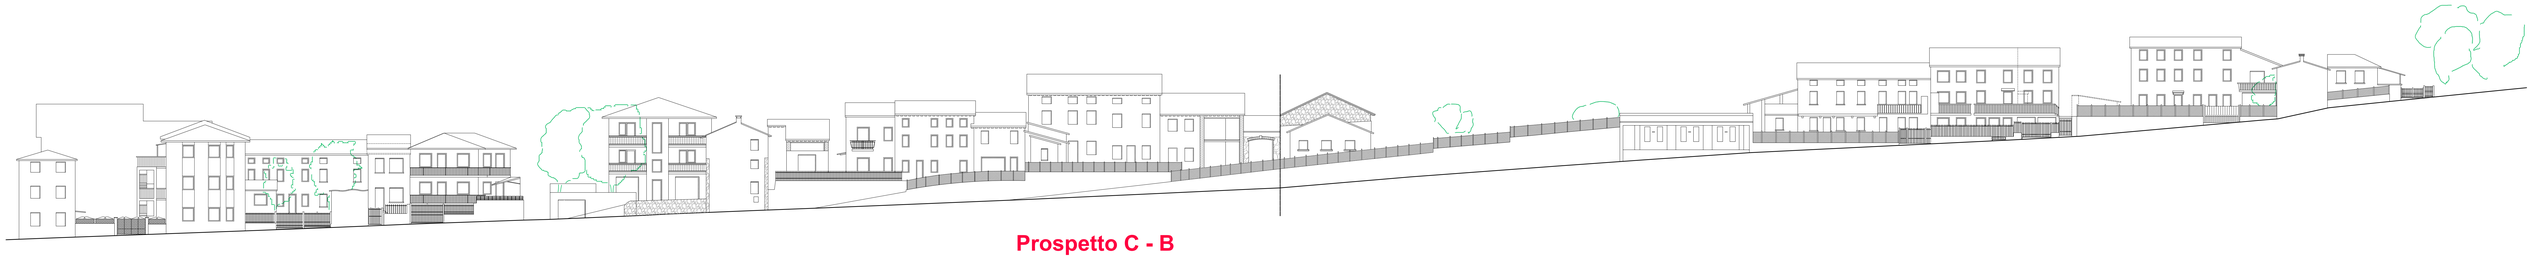

Prospetto C - B