



PIANO DI RECUPERO CONTI GUALDO SUD

TAVOLA 1


STATO DI FATTO

pianta dei tetti
reti tecnologiche
individuazione schede fabbricato

scala 1:500

Progettista:
Dott. Arch. Francesco Manelli

Dicembre 2008

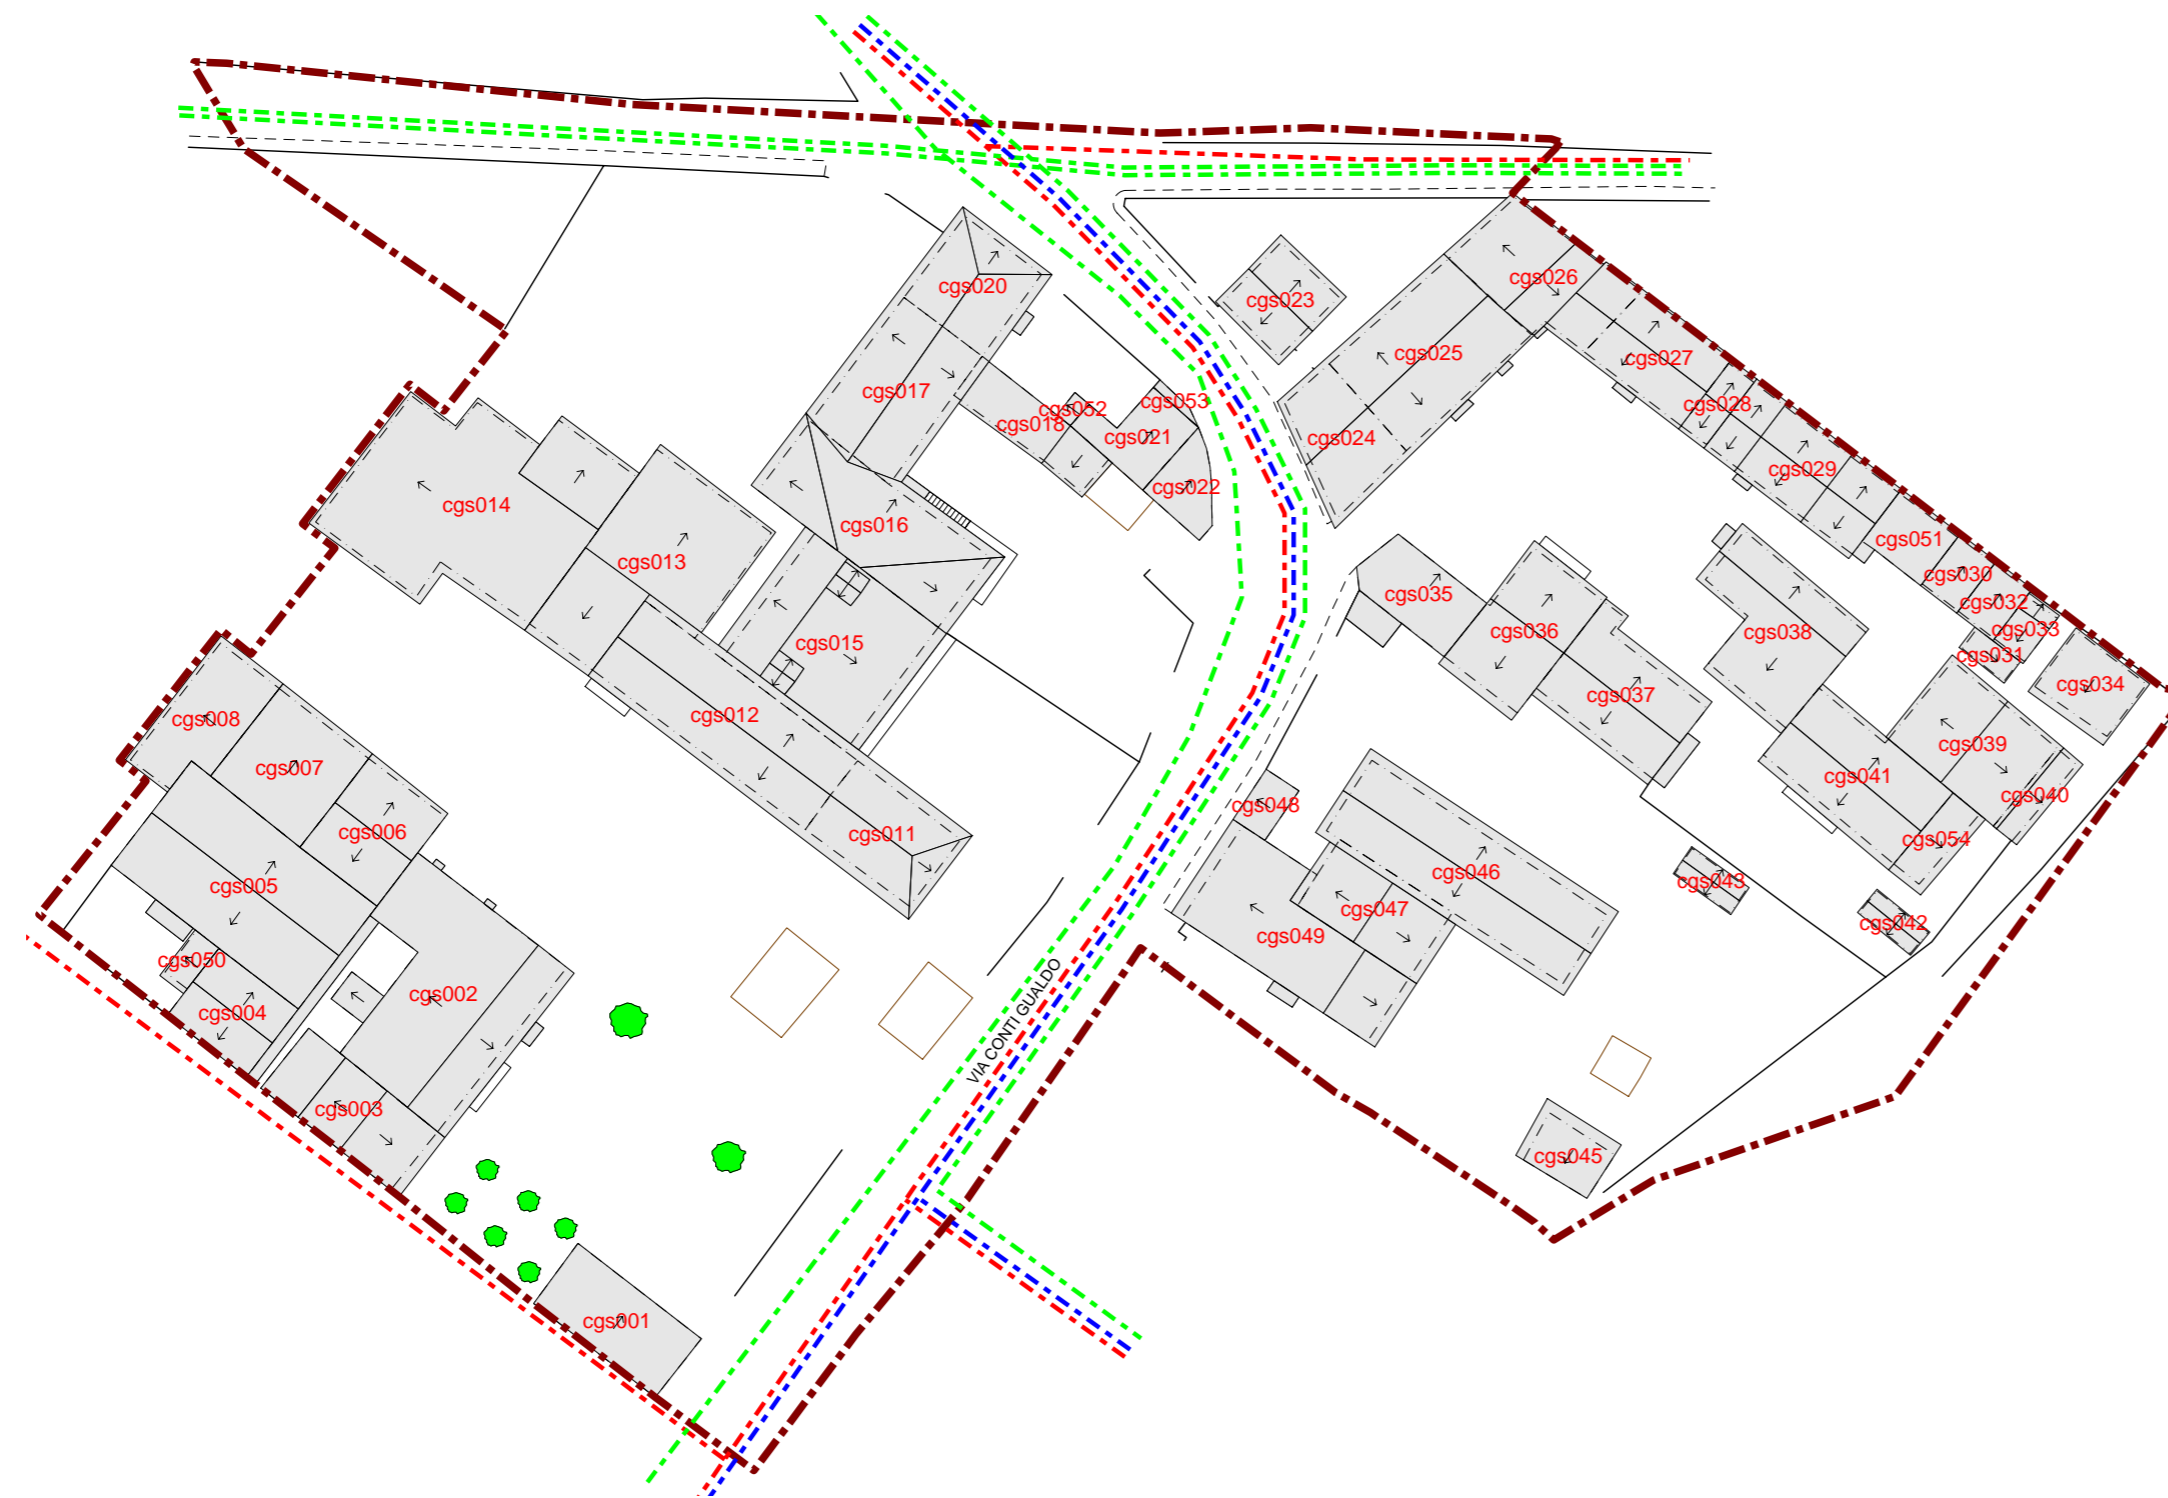

LEGENDA

	Ambito territoriale di intervento		Marciapiedi e aiuole		Sottoservizi: rete acquedotto
	Tetto		N° scheda fabbricato		Sottoservizi: rete metano
	Direzione falde		Essenza arborea		Sottoservizi: rete fognatura