



PIANO DI RECUPERO CONTI GUALDO SUD

TAVOLA 5

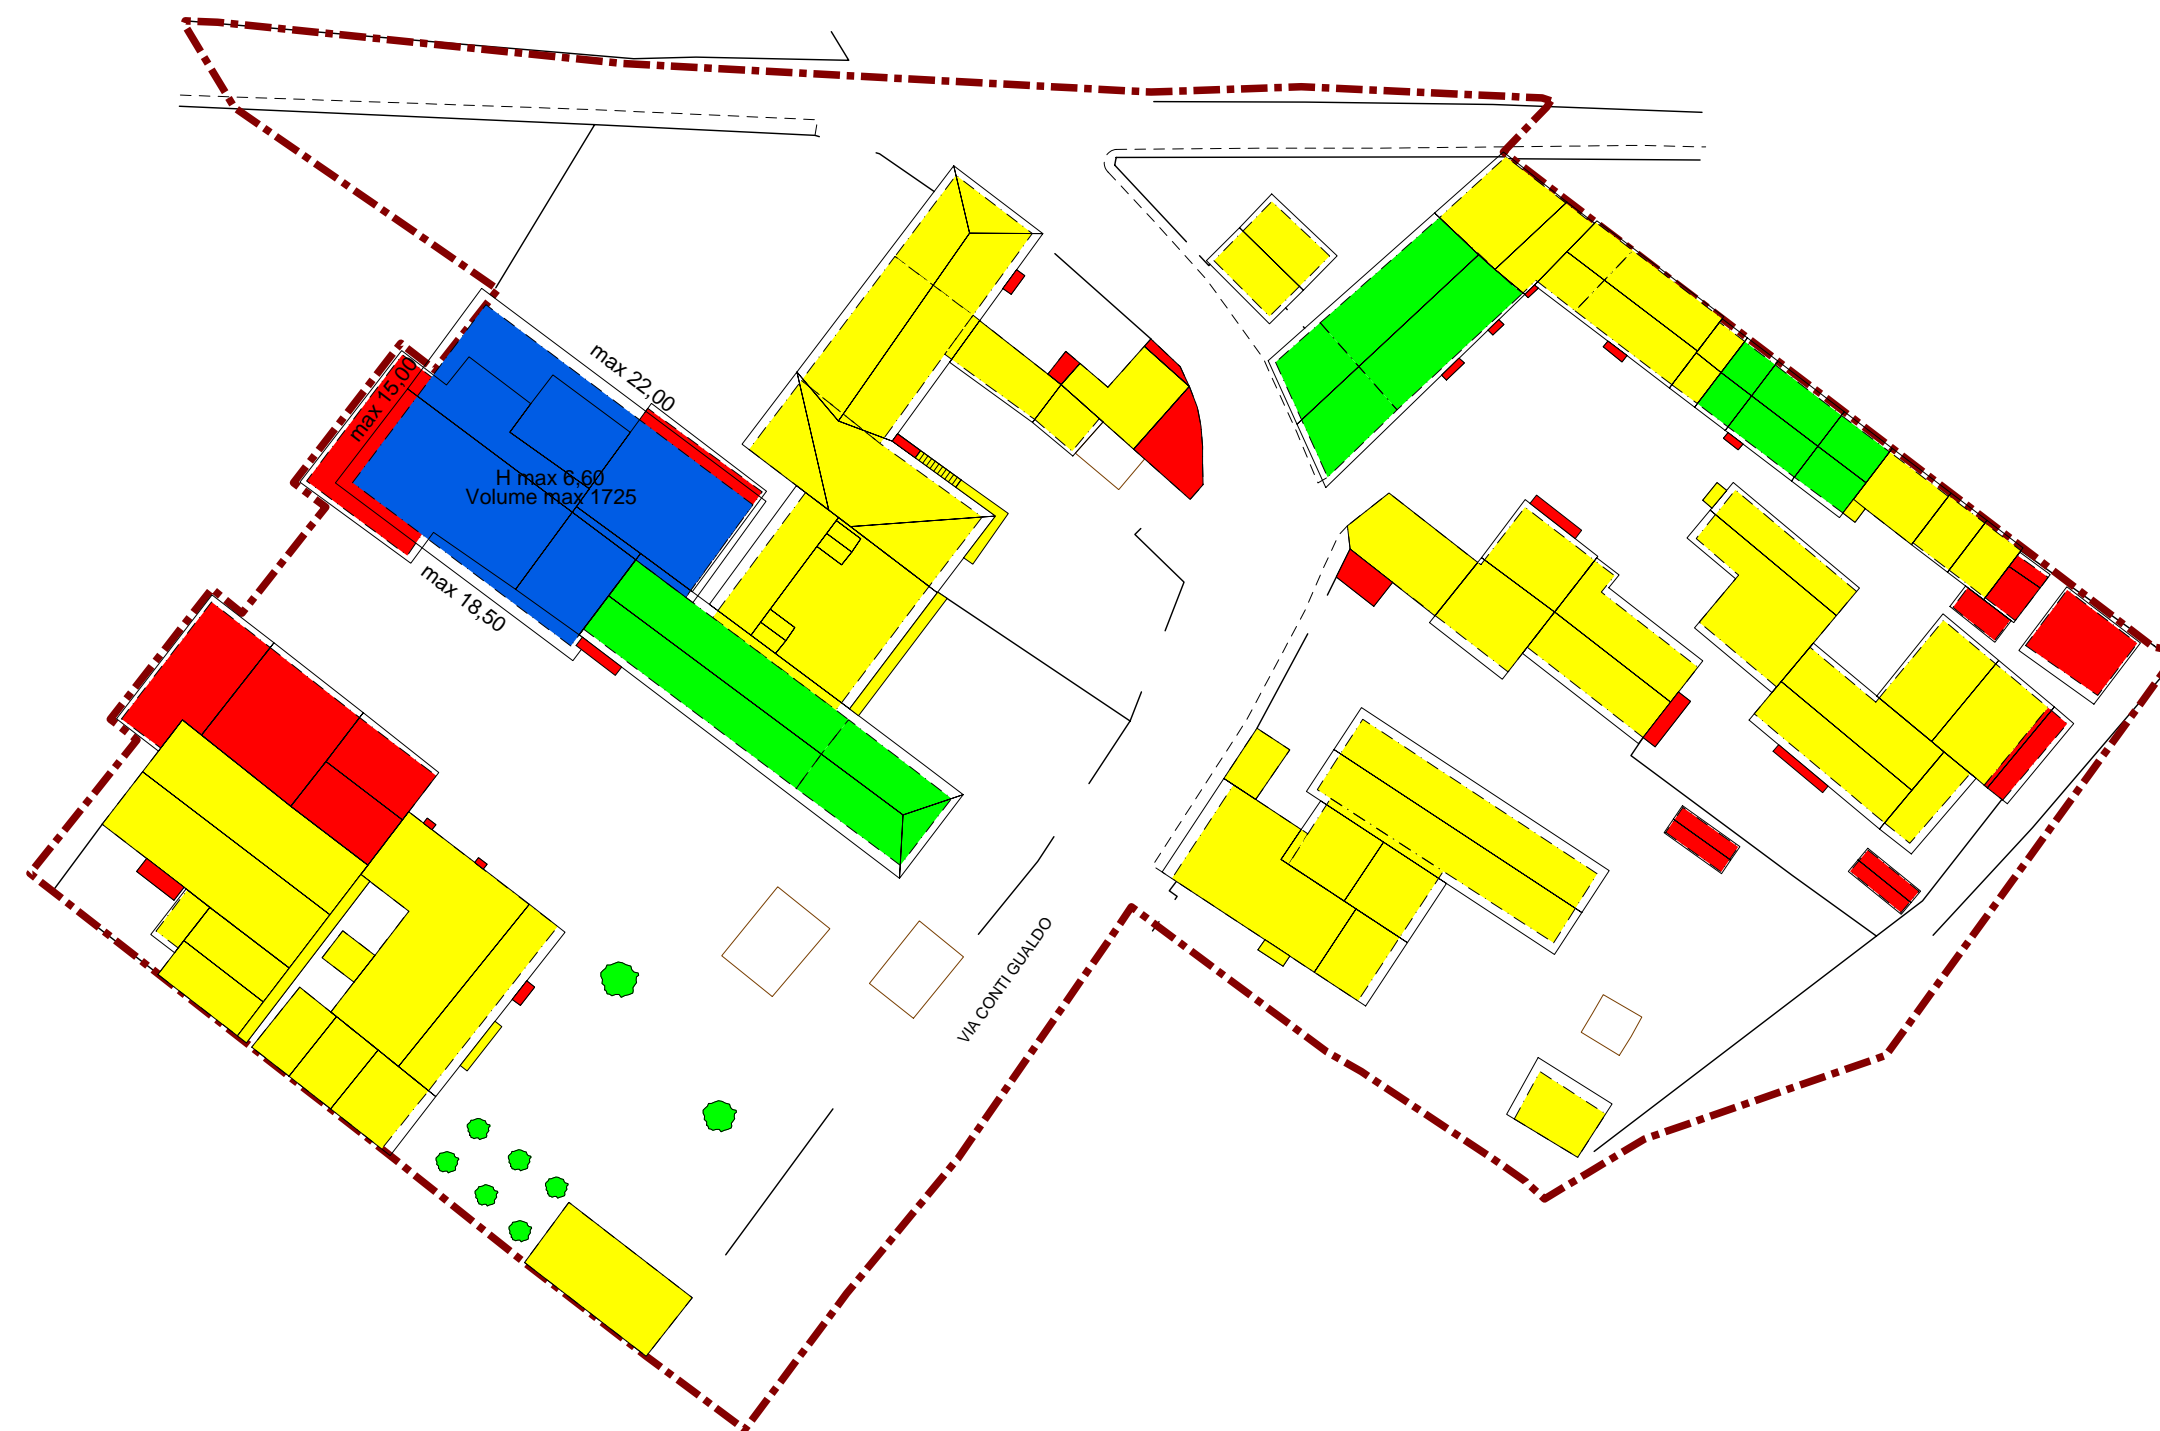
PROGETTO

grado di intervento ammesso






scala 1:500

Progettista:
Dott. Arch. Francesco Manelli

Dicembre 2008



LEGENDA

- | | | | |
|---|-----------------------------------|---|---|
|  | Ambito territoriale di intervento |  | g3a restauro con ristrutturazione interna |
|  | g4b demolizione |  | Nuovo edificio/ampliamento |
|  | g4a ristrutturazione | | |