




PDR zona Duomo

Legenda

- ambito territoriale di intervento
- tetto
- marciapiedi
- aiuole
- scheda fabbricato
- essenza arborea
- sottoservizi: rete acquedotto
- sottoservizi: rete fognatura
- sottoservizi: rete metano

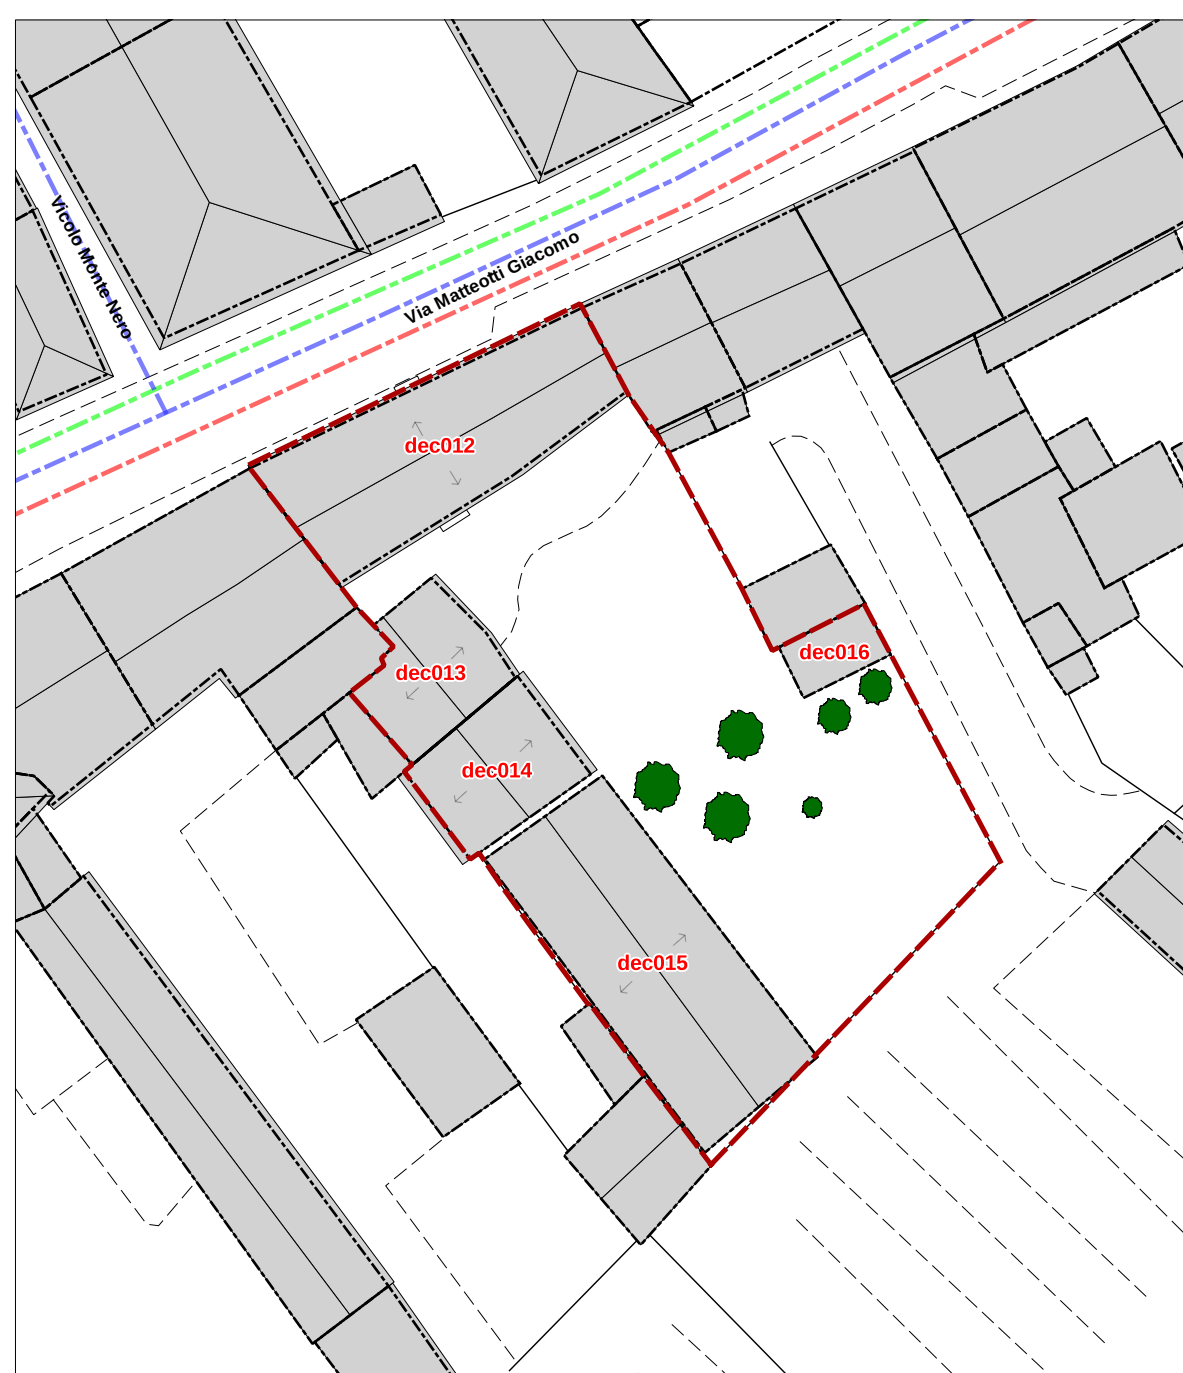

PDR Ex Carabinieri



Inquadramento

CITTA' DI MONTECCHIO MAGGIORE
Provincia di Vicenza



PIANO DI RECUPERO DEL CENTRO STORICO
STAZIONE DUOMO - EX CARABINIERI

TAVOLA 1

STATO DI FATTO

pianta dei tetti
reti tecnologiche
individuazione schede fabbricato

Scala 1:500

progettista
dott. arch. Francesco Manelli

