



PDR zona Duomo

Legenda

ambito territoriale di intervento

destinazioni d'uso:

residenziale

residenziale con possibilità di commerciale-direzionale al P.T. ("R1")


residenziale con possibilità di commerciale-direzionale al P.T. e al P.1 ("R2")

commerciale/direzionale

pubblico

residenziale con possibilità di commerciale-direzionale al P.T. e al P.1, restando salve le diverse destinazioni

prescritte dalla Soprintendenza per i Beni Culturali a salvaguardia del valore storico-artistico del complesso

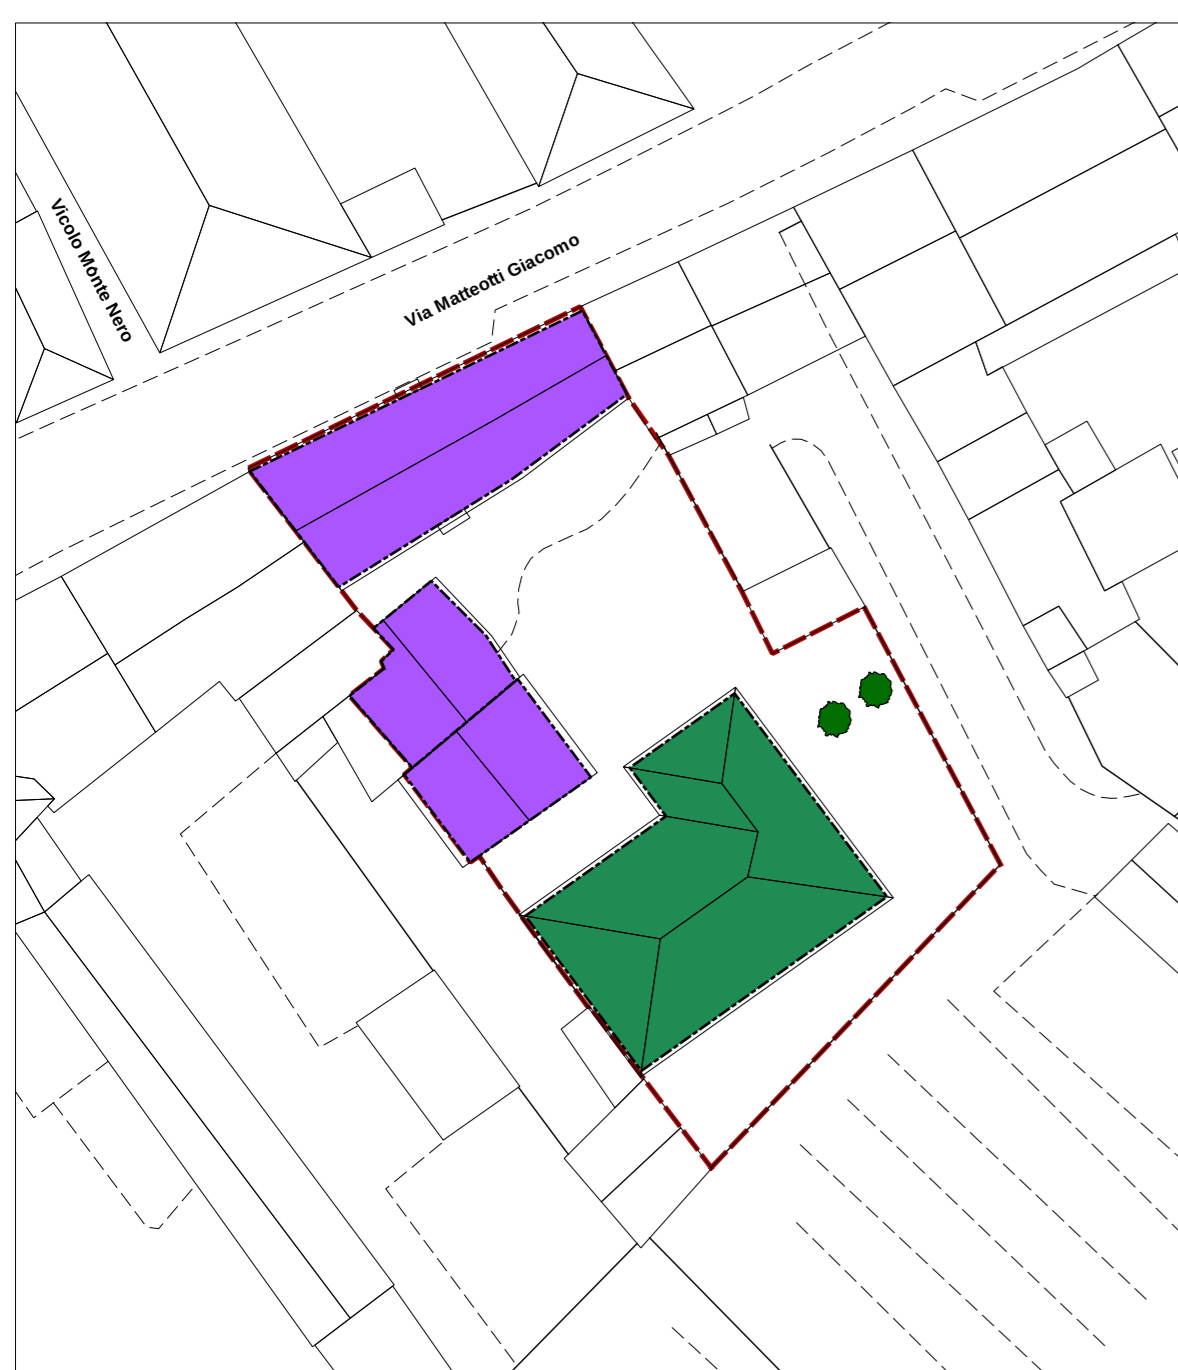

PDR Ex Carabinieri



Inquadramento

CITTA' DI MONTECCHIO MAGGIORE
Provincia di Vicenza



PIANO DI RECUPERO DEL CENTRO STORICO
STAZIONE DUOMO - EX CARABINIERI

TAVOLA 4

PROGETTO

destinazioni d'uso

Scala 1:500

progettista
dott. arch. Francesco Manelli

