

Prospetto attuale - Piazzetta Garibaldi lato nord



Prospetto attuale - Piazzetta Garibaldi lato sud



Prospetto attuale - Piazzetta Garibaldi lato est

CITTA' DI MONTECCHIO MAGGIORE  
Provincia di Vicenza



PIANO DI RECUPERO DEL CENTRO STORICO  
S.PIETRO 1 - CONTI GUALDO

TAVOLA 6c


STATO DI FATTO

Prospetti: piazzetta Garibaldi

Scala 1:200

Aprile 2011

progettista  
dott. arch. Francesco Manelli

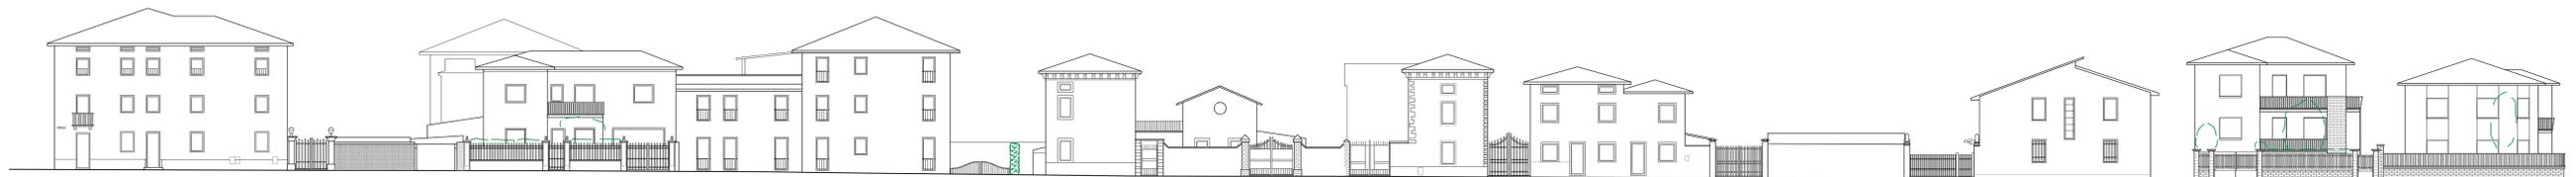

Prospetto attuale - Via Madonnetta lato nord



Prospetto attuale - Via Madonnetta lato sud

CITTA' DI MONTECCHIO MAGGIORE  
Provincia di Vicenza



PIANO DI RECUPERO DEL CENTRO STORICO  
S.PIETRO 1 - CONTI GUALDO

TAVOLA 6d

STATO DI FATTO

Prospetti: via Madonnetta

Scala 1:200

Aprile 2011

progettista  
dott. arch. Francesco Manelli

