

Prospetto di progetto - Via Conti Gualdo lato est



Prospetto di progetto - Via Conti Gualdo lato ovest

CITTA' DI MONTECCHIO MAGGIORE
Provincia di Vicenza



PIANO DI RECUPERO DEL CENTRO STORICO
S.PIETRO 1 - CONTI GUALDO

TAVOLA 7a
PROGETTO
Prospetti: via Conti Gualdo


Scala 1:200

Aprile 2011

progettista
dott. arch. Francesco Manelli



Prospetto di progetto - Via Lorenzoni lato nord

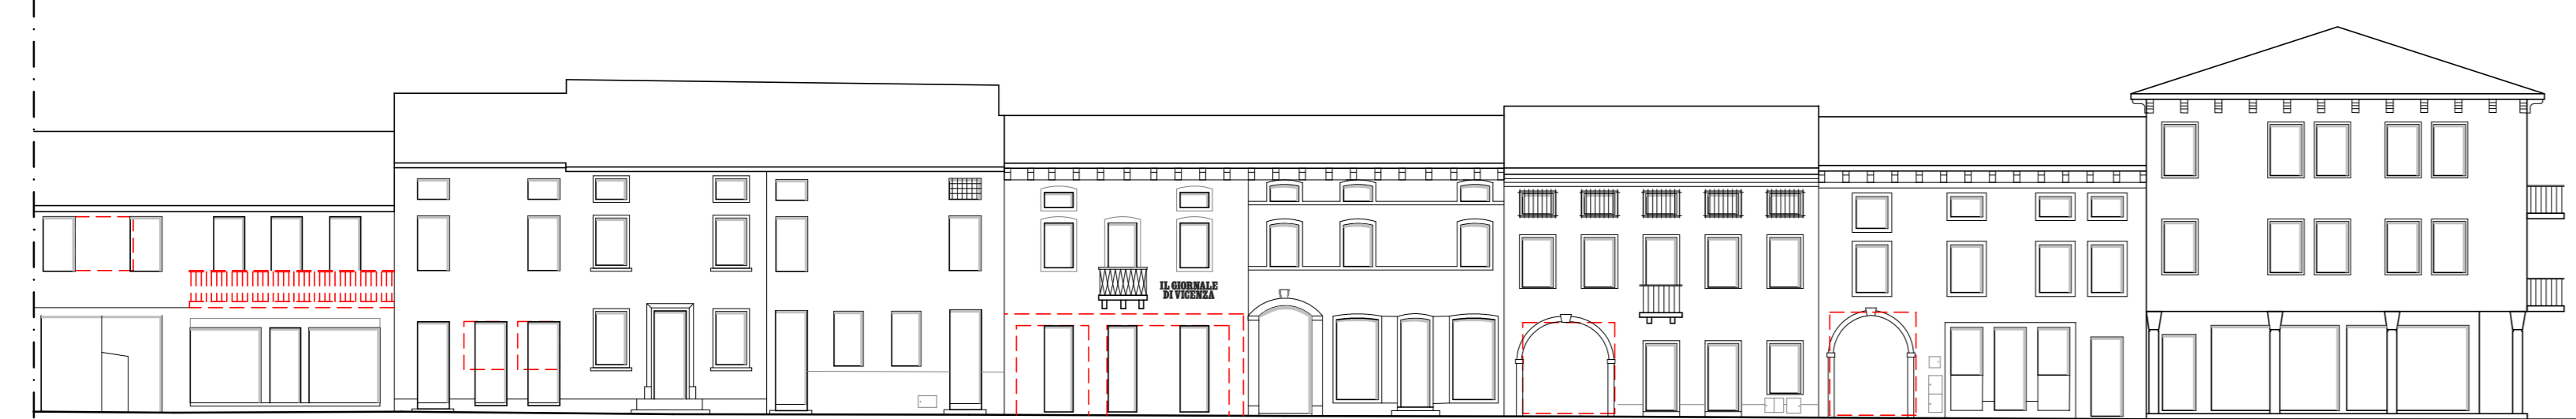

Prospetto di progetto - Via Lorenzoni lato sud

CITTA' DI MONTECCHIO MAGGIORE
Provincia di Vicenza



PIANO DI RECUPERO DEL CENTRO STORICO
S.PIETRO 1 - CONTI GUALDO

TAVOLA 7b
PROGETTO
Prospetti: via Lorenzoni

Scala 1:200

Aprile 2011

progettista
dott. arch. Francesco Manelli

