



PIANO DI RECUPERO DEL CENTRO STORICO
S.PIETRO 2 - CHIESA

TAVOLA 6d

STATO DI FATTO

Prospetti: via San Valentino

Scala 1:200

progettista
dott. arch. Francesco Manelli



Prospetto attuale - Via San Valentino lato est



Prospetto attuale - Via San Valentino lato ovest



PIANO DI RECUPERO DEL CENTRO STORICO
S.PIETRO 2 - CHIESA


TAVOLA 7d

PROGETTO

Prospetti: via San Valentino

Scala 1:200

progettista
dott. arch. Francesco Manelli

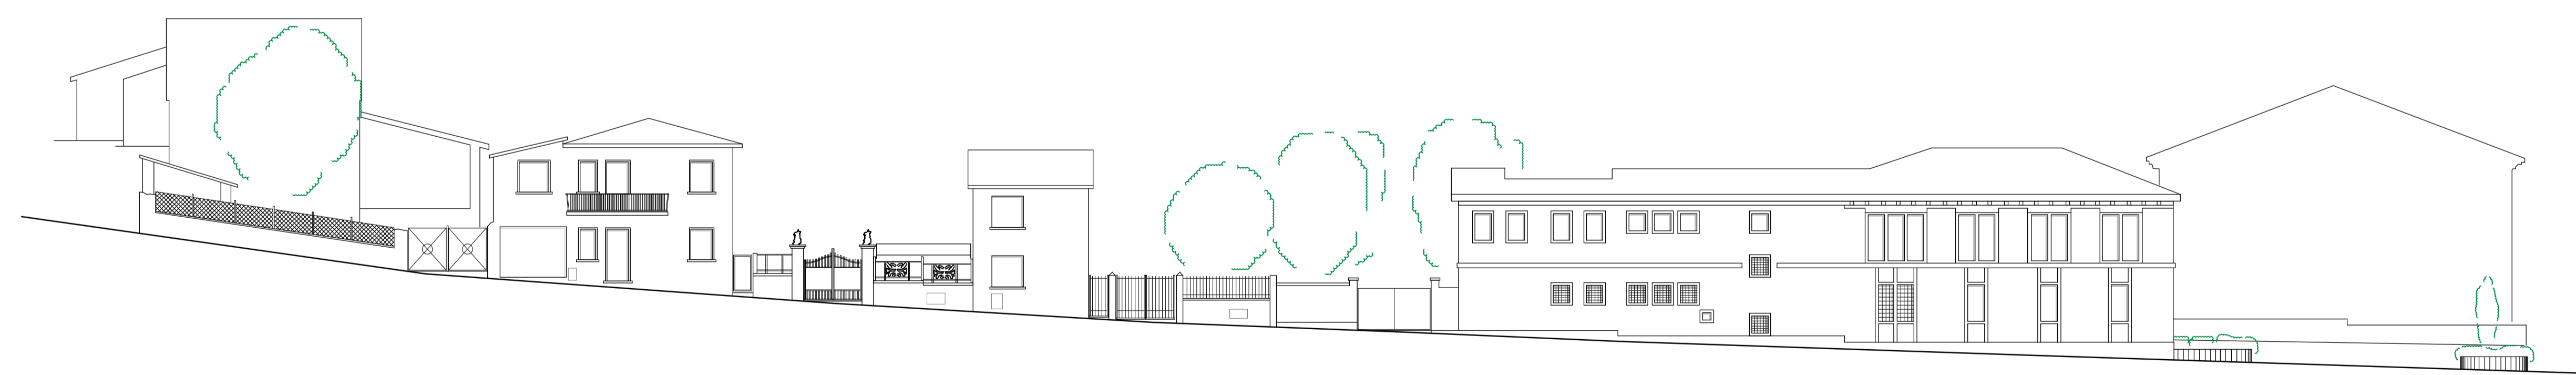

Prospetto di progetto - Via San Valentino lato est



Prospetto di progetto - Via San Valentino lato ovest