



TAVOLA 6b

STATO DI FATTO


Prospetti: via Circonvallazione

Scala 1:200

progettista
dott. arch. Francesco Manelli

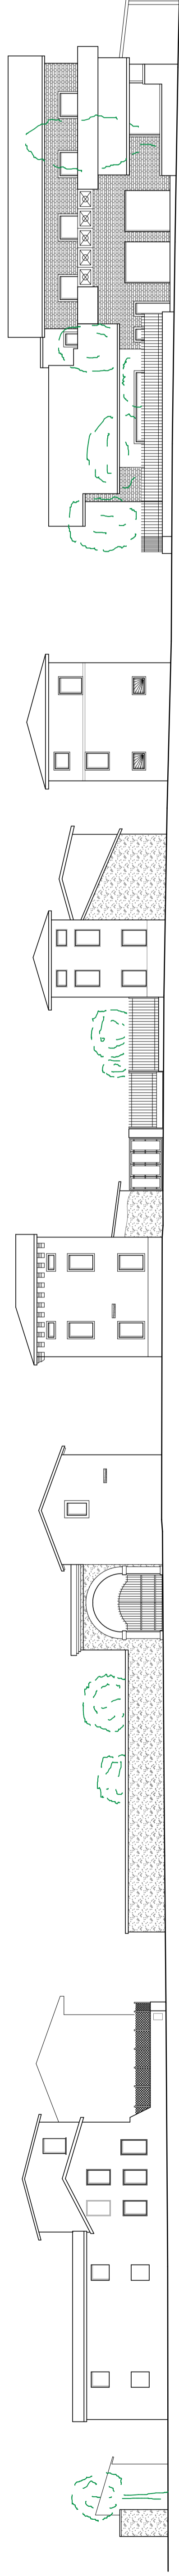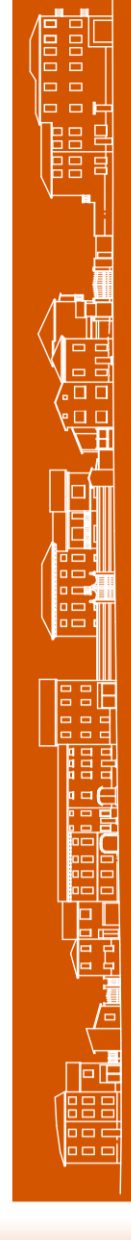

Prospetto attuale - Via Circonvallazione lato nord

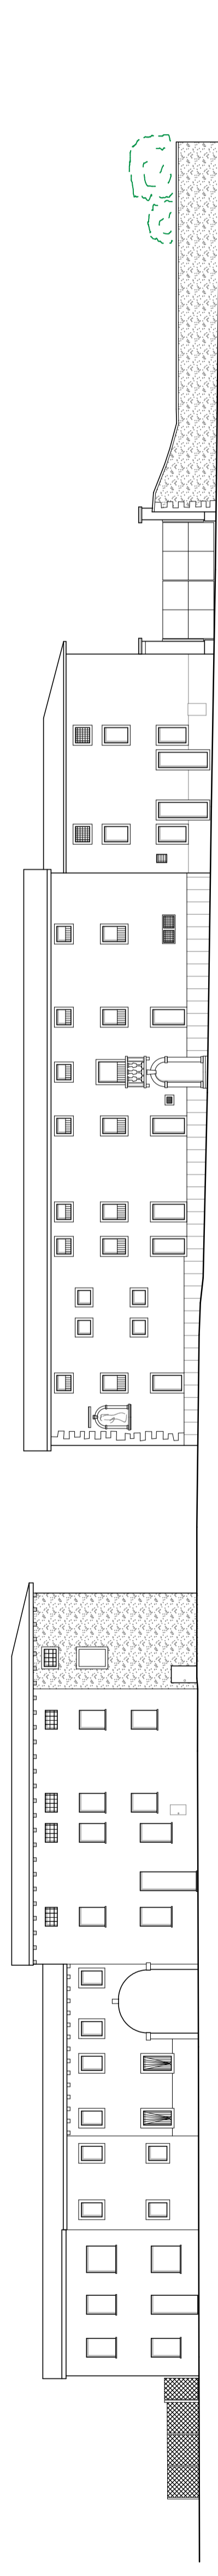

Prospetto attuale - Via Circonvallazione lato sud