



intersezione con via Cironvallazione

Prospetto attuale - Via Tecchio lato sud

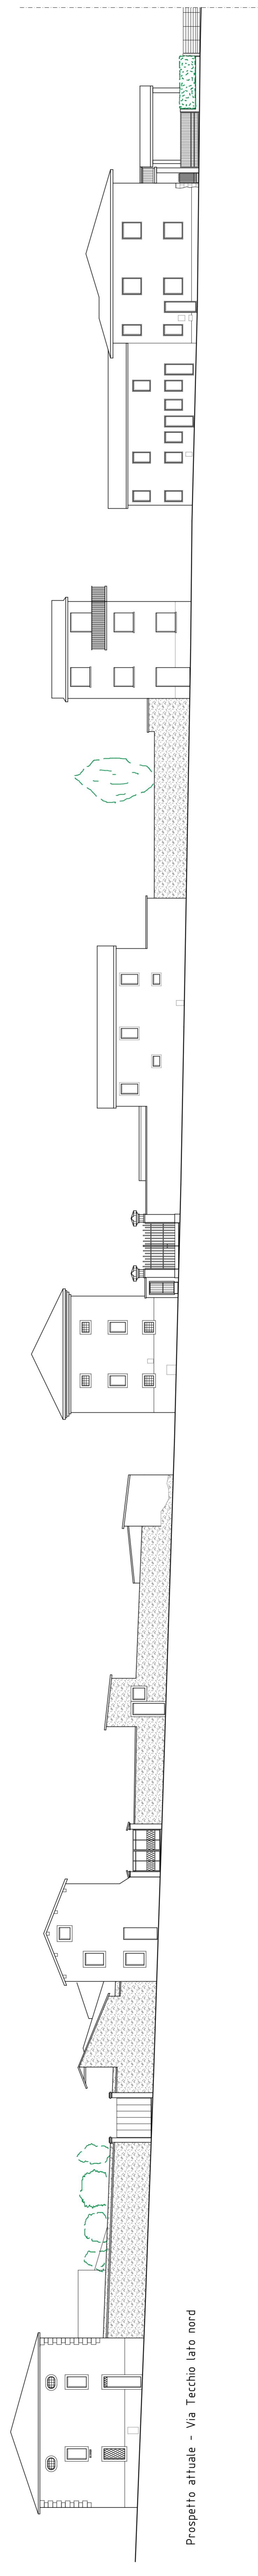

Prospetto attuale - Via Tecchio lato nord

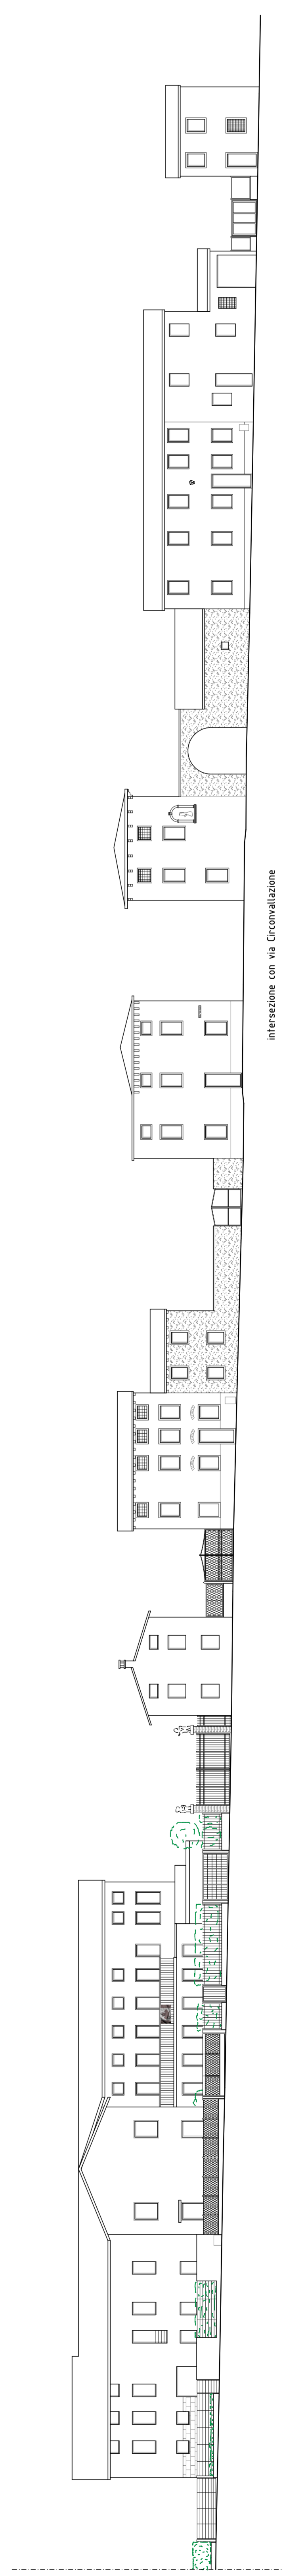

intersezione con via Cironvallazione

