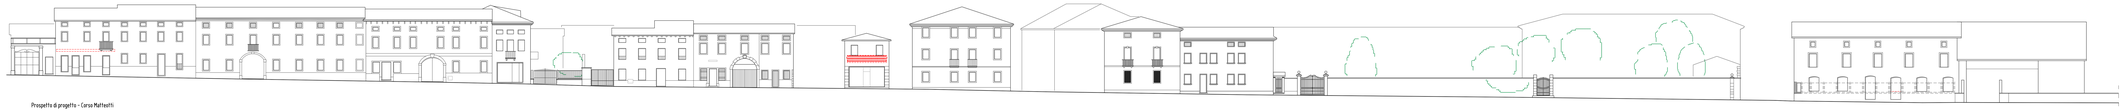

Prospetto di progetto - Corso Matteotti

Intersezione con via Vescovo Carlassare

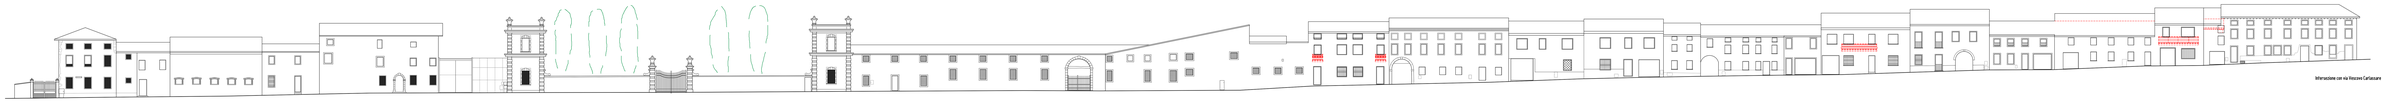

Prospetto di progetto - Via Levara

Intersezione con via Vescovo Carlassare

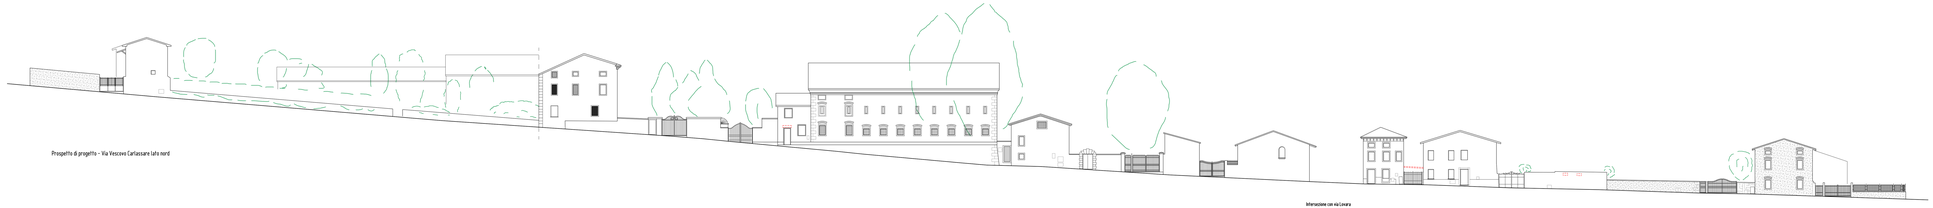

Prospetto di progetto - Via Vescovo Carlassare lato nord

Intersezione con via Levara

Prospetto di progetto - Via Vescovo Carlassare lato sud

Intersezione con viuzza Arduino Giovanni

CITTA' DI MONTECCHIO MAGGIORE
Provincia di Vicenza

PIANO DI RECUPERO DEL CENTRO STORICO
SAN PIETRO 4 - CORDELLINA

Tavola 7

PROGETTO
prospetti

Scala 1:200

Progettista
Dott. Arch. Francesco Manelli