



PIANI DI RECUPERO DEL CENTRO STORICO  
**VARIANTE PUNTUALE 2017**

*Variante puntuale ai Piani di Recupero:*


San Pietro 1 Conti Gualdo

San Pietro 2 Chiesa

San Pietro 3 Circonvallazione

La Valle

San Vitale

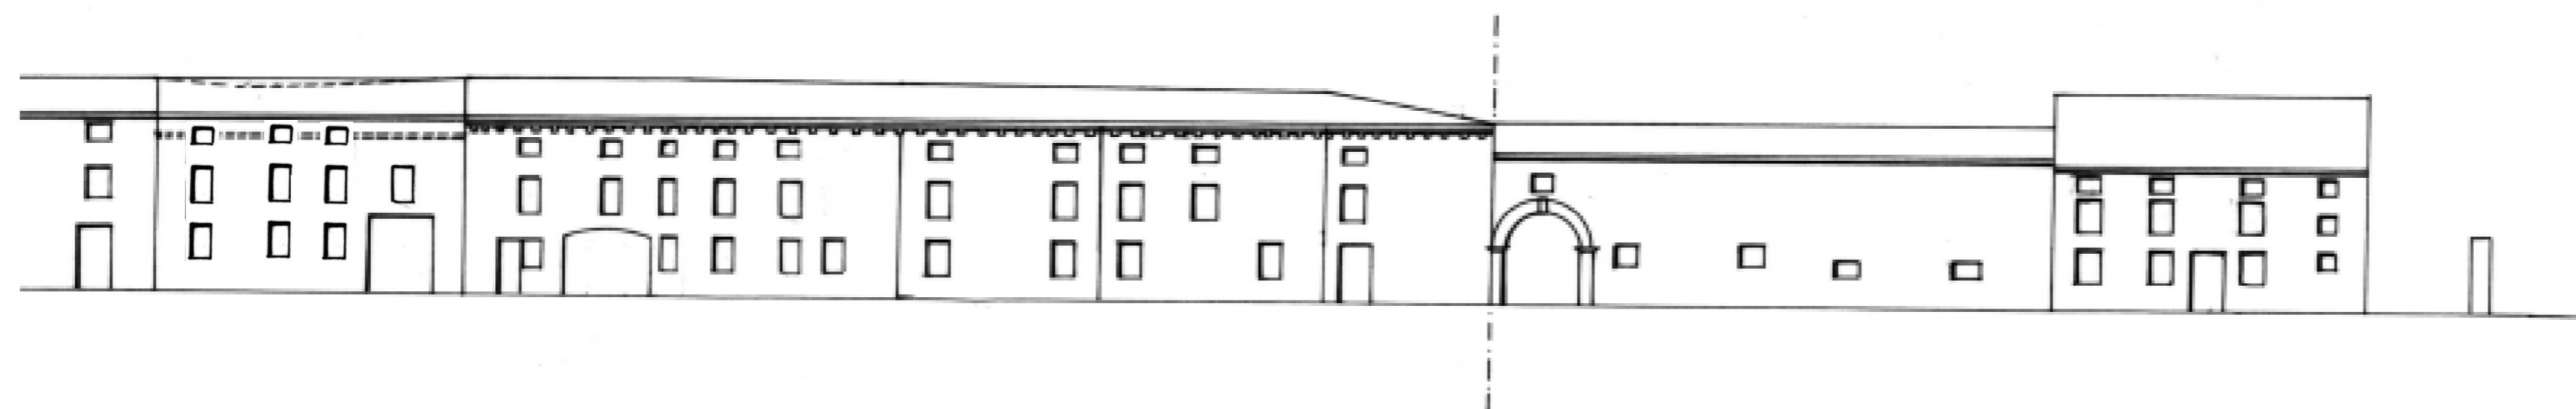

**Prospetto di progetto "CB" San Vitale**

Scala 1:200

Progettista  
Dott. Arch. Francesco Manelli