

COMUNE DI MONTECCHIO MAGGIORE

VARIANTE GENERALE DI ASSESTAMENTO 2004 - D.G.R.V. 2121/2007 - D.G.R.V. 815/2008

SCHEDA PUNTUALE DI INTERVENTO

ISOLATO EDIFICIO AMBITO DI INTERVENTO UNITARIO



GRADO DI CONSERVAZIONE

- BUONO
 DISCRETO
 SCADENTE
 PESSIMO

VALORE ARCHITETTONICO AMBIENTALE

- ELEVATO
 SIGNIFICATIVO
 MODESTO
 NULLO

RAPPORTO CON IL CONTESTO

- COERENTE
 NEUTRO
 DISSONANTE

DESTINAZIONI D'USO ESISTENTI

- INTERRATO
 TERRA
 PRIMO PIANO
 SECONDO PIANO
 TERZO PIANO
 SOTTOTETTO

DESTINAZIONI D'USO DI PROGETT

- INTERRATO
 TERRA
 PIANO PRIMO
 SECONDO PIANO
 TERZO PIANO
 SOTTOTETTO

- 0=Non utilizzato
 1=Residenza
 2=Artigianato
 3=Commercio/Terziario
 4=Accessorio/Deposito
 5=Attr. Pubblica/Religiosa
 7=Autorimessa
 6=Annesso rustico

ELEMENTI DA RIMUOVERE

- FORATURE
 BALCONI/TERRAZZE
 COPERTURA
 INFISSI
 ALTRO

ELEMENTO DA RIMUOVERE

ELEMENTI DA RIQUALIFICARE

- FORATURE
 BALCONI/TERRAZZE
 COPERTURA
 INFISSI
 ALTRO

ELEMENTO DA RIQUALIFICARE

AMPLIAMENTO TIPO

- SOTTOTETTO ESISTENTE ABITABILE
 CREAZIONE SOTTOTETTO
 ALLINEAMENTO COPERTURA
 SOPRAELEVAZIONE DI UN PIANO

AMPLIAMENTO PLANIMETRICO


- Tipo 1
 Tipo 2
 Tipo 3

INTERVENTI SUL VOLUME ESISTENTE



- RESTAURO/RISANAMENTO CONSERVATIVO
 RISTR. EDILIZIA PARZIALE
 RISTR. EDILIZIA TOTALE
 DEMOLIZIONE SENZA RICOSTRUZIONE
 SOSTITUZIONE EDILIZIA

Volume Massimo Ampliamento

Cartografia scala 1:1000

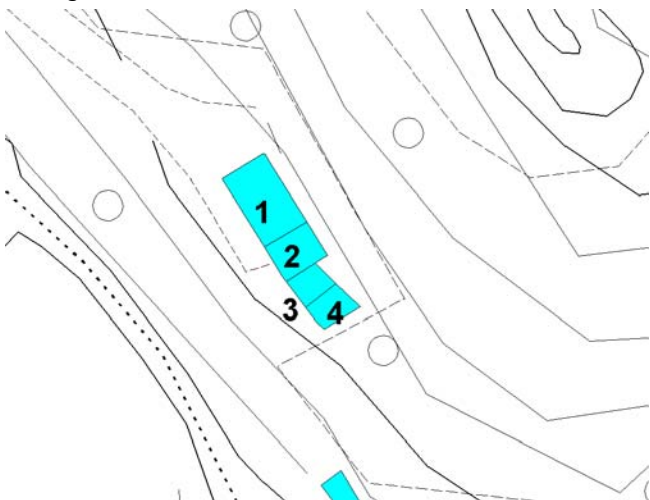

PRESCRIZIONI:

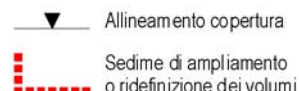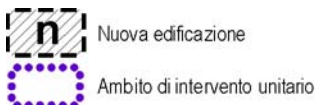

COMUNE DI MONTECCHIO MAGGIORE

VARIANTE GENERALE DI ASSESTAMENTO 2004 - D.G.R.V. 2121/2007 - D.G.R.V. 815/2008

SCHEDA PUNTUALE DI INTERVENTO

ISOLATO EDIFICIO AMBITO DI INTERVENTO UNITARIO



GRADO DI CONSERVAZIONE

- BUONO
 DISCRETO
 SCADENTE
 PESSIMO

VALORE ARCHITETTONICO AMBIENTALE

- ELEVATO
 SIGNIFICATIVO
 MODESTO
 NULLO

RAPPORTO CON IL CONTESTO

- COERENTE
 NEUTRO
 DISSONANTE

DESTINAZIONI D'USO ESISTENTI

- INTERRATO
 TERRA
 PRIMO PIANO
 SECONDO PIANO
 TERZO PIANO
 SOTTOTETTO

DESTINAZIONI D'USO DI PROGETT

- INTERRATO
 TERRA
 PIANO PRIMO
 SECONDO PIANO
 TERZO PIANO
 SOTTOTETTO

- 0=Non utilizzato
 1=Residenza
 2=Artigianato
 3=Commercio/Terziario
 4=Accessorio/Deposito
 5=Attr. Pubblica/Religiosa
 7=Autorimessa
 6=Annesso rustico

ELEMENTI DA RIMUOVERE

- FORATURE
 BALCONI/TERRAZZE
 COPERTURA
 INFISSI
 ALTRO

ELEMENTI DA RIQUALIFICARE

- FORATURE
 BALCONI/TERRAZZE
 COPERTURA
 INFISSI
 ALTRO

AMPLIAMENTO TIPO

- SOTTOTETTO ESISTENTE ABITABILE
 CREAZIONE SOTTOTETTO
 ALLINEAMENTO COPERTURA
 SOPRAELEVAZIONE DI UN PIANO
 AMPLIAMENTO PLANIMETRICO
- Tipo 1
 Tipo 2
 Tipo 3

INTERVENTI SUL VOLUME ESISTENTE


- RESTAURO/RISANAMENTO CONSERVATIVO
 RISTR. EDILIZIA PARZIALE
 RISTR. EDILIZIA TOTALE
 DEMOLIZIONE SENZA RICOSTRUZIONE
 SOSTITUZIONE EDILIZIA

Volume Massimo Ampliamento

ELEMENTO DA RIMUOVERE

ELEMENTO DA RIQUALIFICARE

Cartografia scala 1:1000

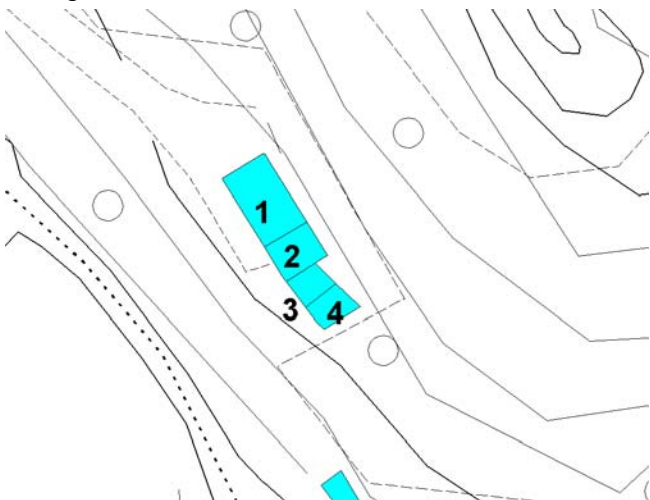

PRESCRIZIONI:

Vanno riproposte le finiture originali (cornici e colori)



Nuova edificazione



Ambito di intervento unitario



Allineamento copertura



Sedime di ampliamento o ridefinizione dei volumi

COMUNE DI MONTECCHIO MAGGIORE

VARIANTE GENERALE DI ASSESTAMENTO 2004 - D.G.R.V. 2121/2007 - D.G.R.V. 815/2008

SCHEDA PUNTUALE DI INTERVENTO

ISOLATO EDIFICIO AMBITO DI INTERVENTO UNITARIO



GRADO DI CONSERVAZIONE

- BUONO
 DISCRETO
 SCADENTE
 PESSIMO

VALORE ARCHITETTONICO AMBIENTALE

- ELEVATO
 SIGNIFICATIVO
 MODESTO
 NULLO

RAPPORTO CON IL CONTESTO

- COERENTE
 NEUTRO
 DISSONANTE

DESTINAZIONI D'USO ESISTENTI

- INTERRATO
 TERRA
 PRIMO PIANO
 SECONDO PIANO
 TERZO PIANO
 SOTTOTETTO

DESTINAZIONI D'USO DI PROGETT

- INTERRATO
 TERRA
 PIANO PRIMO
 SECONDO PIANO
 TERZO PIANO
 SOTTOTETTO

- 0=Non utilizzato
 1=Residenza
 2=Artigianato
 3=Commercio/Terziario
 4=Accessorio/Deposito
 5=Attr. Pubblica/Religiosa
 7=Autorimessa
 6=Annesso rustico

ELEMENTI DA RIMUOVERE

- FORATURE
 BALCONI/TERRAZZE
 COPERTURA
 INFISSI
 ALTRO

ELEMENTI DA RIQUALIFICARE

- FORATURE
 BALCONI/TERRAZZE
 COPERTURA
 INFISSI
 ALTRO

AMPLIAMENTO TIPO

- SOTTOTETTO ESISTENTE ABITABILE
 CREAZIONE SOTTOTETTO
 ALLINEAMENTO COPERTURA
 SOPRAELEVAZIONE DI UN PIANO

AMPLIAMENTO PLANIMETRICO

- Tipo 1
 Tipo 2
 Tipo 3

INTERVENTI SUL VOLUME ESISTENTE

- RESTAURO/RISANAMENTO CONSERVATIVO
 RISTR. EDILIZIA PARZIALE
 RISTR. EDILIZIA TOTALE
 DEMOLIZIONE SENZA RICOSTRUZIONE
 SOSTITUZIONE EDILIZIA

Volume Massimo Ampliamento

ELEMENTO DA RIMUOVERE

ELEMENTO DA RIQUALIFICARE

Cartografia scala 1:1000



PRESCRIZIONI:

Ampliamento consentito ai sensi della ex LR 24/85 (ora LR 11/04 e successive modifiche).



Nuova edificazione

Ambito di intervento unitario



Allineamento copertura



Sedime di ampliamento o ridefinizione dei volumi

COMUNE DI MONTECCHIO MAGGIORE

VARIANTE GENERALE DI ASSESTAMENTO 2004 - D.G.R.V. 2121/2007 - D.G.R.V. 815/2008

SCHEDA PUNTUALE DI INTERVENTO

ISOLATO EDIFICIO AMBITO DI INTERVENTO UNITARIO



GRADO DI CONSERVAZIONE

- BUONO
 DISCRETO
 SCADENTE
 PESSIMO

VALORE ARCHITETTONICO AMBIENTALE

- ELEVATO
 SIGNIFICATIVO
 MODESTO
 NULLO

RAPPORTO CON IL CONTESTO

- COERENTE
 NEUTRO
 DISSONANTE

DESTINAZIONI D'USO ESISTENTI

- INTERRATO
 TERRA
 PRIMO PIANO
 SECONDO PIANO
 TERZO PIANO
 SOTTOTETTO

DESTINAZIONI D'USO DI PROGETT

- INTERRATO
 TERRA
 PIANO PRIMO
 SECONDO PIANO
 TERZO PIANO
 SOTTOTETTO

0=Non utilizzato

1=Residenza

2=Artigianato

3=Commercio/Terziario

4=Accessorio/Deposito

5=Attr. Pubblica/Religiosa

7=Autorimessa

6=Annesso rustico

ELEMENTI DA RIMUOVERE

- FORATURE
 BALCONI/TERRAZZE
 COPERTURA
 INFISSI
 ALTRO

ELEMENTO DA RIMUOVERE

ELEMENTI DA RIQUALIFICARE

- FORATURE
 BALCONI/TERRAZZE
 COPERTURA
 INFISSI
 ALTRO

ELEMENTO DA RIQUALIFICARE

AMPLIAMENTO TIPO

- SOTTOTETTO ESISTENTE ABITABILE
 CREAZIONE SOTTOTETTO
 ALLINEAMENTO COPERTURA
 SOPRAELEVAZIONE DI UN PIANO

AMPLIAMENTO PLANIMETRICO


- Tipo 1
 Tipo 2
 Tipo 3

INTERVENTI SUL VOLUME ESISTENTE

- RESTAURO/RISANAMENTO CONSERVATIVO
 RISTR. EDILIZIA PARZIALE
 RISTR. EDILIZIA TOTALE
 DEMOLIZIONE SENZA RICOSTRUZIONE
 SOSTITUZIONE EDILIZIA


Volume Massimo Ampliamento

Cartografia scala 1:1000

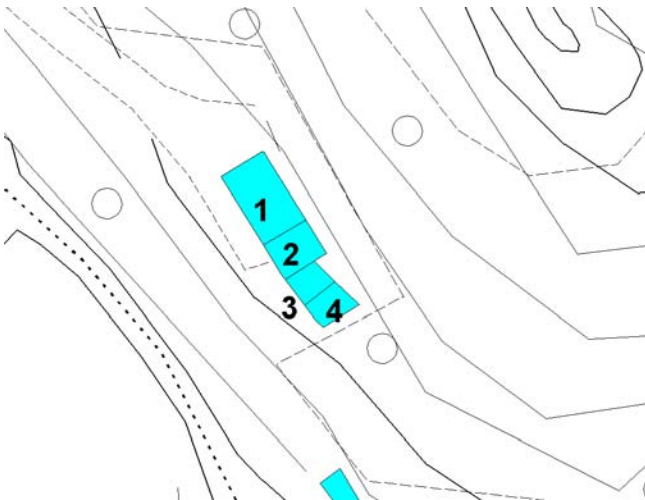

PRESCRIZIONI:

L'ampliamento residenziale potrà essere realizzato solo se lo stesso sia conforme alla normativa specifica per la sottozona "E" di appartenenza.

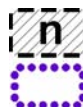

Nuova edificazione

Ambito di intervento unitario



Allineamento copertura



Sedime di ampliamento o ridefinizione dei volumi

COMUNE DI MONTECCHIO MAGGIORE

VARIANTE GENERALE DI ASSESTAMENTO 2004 - D.G.R.V. 2121/2007 - D.G.R.V. 815/2008

SCHEDA PUNTUALE DI INTERVENTO

ISOLATO EDIFICIO AMBITO DI INTERVENTO UNITARIO



GRADO DI CONSERVAZIONE

- BUONO
 DISCRETO
 SCADENTE
 PESSIMO

VALORE ARCHITETTONICO AMBIENTALE

- ELEVATO
 SIGNIFICATIVO
 MODESTO
 NULLO

RAPPORTO CON IL CONTESTO

- COERENTE
 NEUTRO
 DISSONANTE

DESTINAZIONI D'USO ESISTENTI

- INTERRATO
 TERRA
 PRIMO PIANO
 SECONDO PIANO
 TERZO PIANO
 SOTTOTETTO

DESTINAZIONI D'USO DI PROGETT

- INTERRATO
 TERRA
 PIANO PRIMO
 SECONDO PIANO
 TERZO PIANO
 SOTTOTETTO

- 0=Non utilizzato
 1=Residenza
 2=Artigianato
 3=Commercio/Terziario
 4=Accessorio/Deposito
 5=Attr. Pubblica/Religiosa
 7=Autorimessa
 6=Annesso rustico

ELEMENTI DA RIMUOVERE

- FORATURE
 BALCONI/TERRAZZE
 COPERTURA
 INFISSI
 ALTRO

ELEMENTI DA RIQUALIFICARE

- FORATURE
 BALCONI/TERRAZZE
 COPERTURA
 INFISSI
 ALTRO

AMPLIAMENTO TIPO

- SOTTOTETTO ESISTENTE ABITABILE
 CREAZIONE SOTTOTETTO
 ALLINEAMENTO COPERTURA
 SOPRAELEVAZIONE DI UN PIANO
 AMPLIAMENTO PLANIMETRICO
- Tipo 1
 Tipo 2
 Tipo 3

INTERVENTI SUL VOLUME ESISTENTE


- RESTAURO/RISANAMENTO CONSERVATIVO
 RISTR. EDILIZIA PARZIALE
 RISTR. EDILIZIA TOTALE
 DEMOLIZIONE SENZA RICOSTRUZIONE
 SOSTITUZIONE EDILIZIA

Volume Massimo Ampliamento

ELEMENTO DA RIMUOVERE



ELEMENTO DA RIQUALIFICARE

Cartografia scala 1:1000

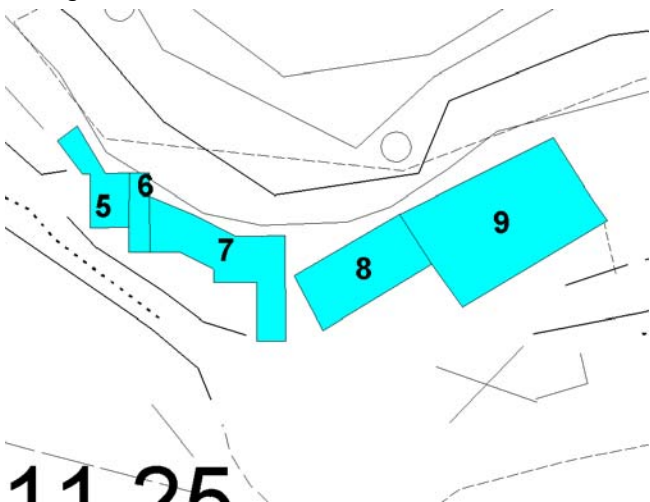

PRESCRIZIONI:

La sopraelevazione è riferita esclusivamente alla parte terrazzata

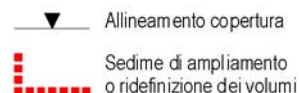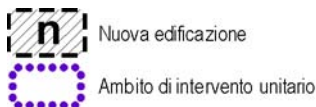

11 25

COMUNE DI MONTECCHIO MAGGIORE

VARIANTE GENERALE DI ASSESTAMENTO 2004 - D.G.R.V. 2121/2007 - D.G.R.V. 815/2008

SCHEDA PUNTUALE DI INTERVENTO

ISOLATO

EDIFICIO

AMBITO DI INTERVENTO UNITARIO



GRADO DI CONSERVAZIONE

- BUONO
DISCRETO
SCADENTE
PESSIMO

VALORE ARCHITETTONICO AMBIENTALE

- ELEVATO
SIGNIFICATIVO
MODESTO
NULLO

RAPPORTO CON IL CONTESTO

- COERENTE
NEUTRO
DISSONANTE

DESTINAZIONI D'USO ESISTENTI

- INTERRATO
TERRA
PRIMO PIANO
SECONDO PIANO
TERZO PIANO
SOTTOTETTO

DESTINAZIONI D'USO DI PROGETT

- INTERRATO
TERRA
PIANO PRIMO
SECONDO PIANO
TERZO PIANO
SOTTOTETTO

0=Non utilizzato

1=Residenza

2=Artigianato

3=Commercio/Terziario

4=Accessorio/Deposito

5=Attr. Pubblica/Religiosa

7=Autorimessa

6=Annesso rustico

ELEMENTI DA RIMUOVERE

- FORATURE
BALCONI/TERRAZZE
COPERTURA
INFISSI
ALTRO

ELEMENTO DA RIMUOVERE

ELEMENTI DA RIQUALIFICARE

- FORATURE
BALCONI/TERRAZZE
COPERTURA
INFISSI
ALTRO

ELEMENTO DA RIQUALIFICARE

AMPLIAMENTO TIPO

- SOTTOTETTO ESISTENTE ABITABILE
CREAZIONE SOTTOTETTO
ALLINEAMENTO COPERTURA
SOPRAELEVAZIONE DI UN PIANO

AMPLIAMENTO PLANIMETRICO


- Tipo 1
 Tipo 2
 Tipo 3

INTERVENTI SUL VOLUME ESISTENTE


- RESTAURO/RISANAMENTO CONSERVATIVO
RISTR. EDILIZIA PARZIALE
RISTR. EDILIZIA TOTALE
DEMOLIZIONE SENZA RICOSTRUZIONE
SOSTITUZIONE EDILIZIA

Volume Massimo Ampliamento

Cartografia scala 1:1000

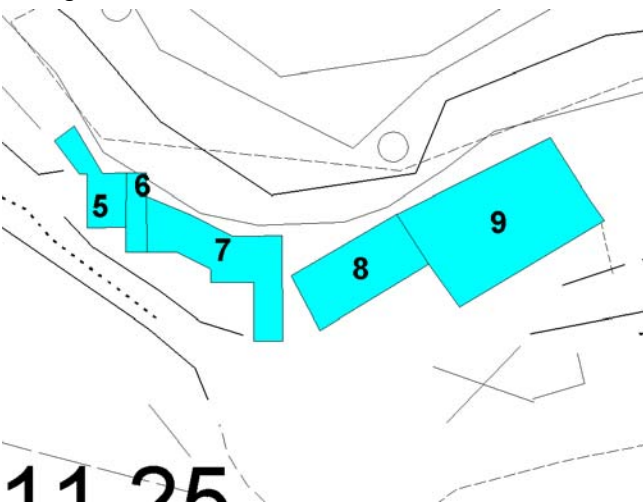

PRESCRIZIONI:

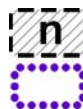

Nuova edificazione

Ambito di intervento unitario



Allineamento copertura



Sedime di ampliamento o ridefinizione dei volumi

11 25

COMUNE DI MONTECCHIO MAGGIORE

VARIANTE GENERALE DI ASSESTAMENTO 2004 - D.G.R.V. 2121/2007 - D.G.R.V. 815/2008

SCHEDA PUNTUALE DI INTERVENTO

ISOLATO EDIFICIO AMBITO DI INTERVENTO UNITARIO



GRADO DI CONSERVAZIONE

- BUONO
 DISCRETO
 SCADENTE
 PESSIMO

VALORE ARCHITETTONICO AMBIENTALE

- ELEVATO
 SIGNIFICATIVO
 MODESTO
 NULLO

RAPPORTO CON IL CONTESTO

- COERENTE
 NEUTRO
 DISSONANTE

DESTINAZIONI D'USO ESISTENTI

- INTERRATO
 TERRA
 PRIMO PIANO
 SECONDO PIANO
 TERZO PIANO
 SOTTOTETTO

DESTINAZIONI D'USO DI PROGETT

- INTERRATO
 TERRA
 PIANO PRIMO
 SECONDO PIANO
 TERZO PIANO
 SOTTOTETTO

- 0=Non utilizzato
 1=Residenza
 2=Artigianato
 3=Commercio/Terziario
 4=Accessorio/Deposito
 5=Attr. Pubblica/Religiosa
 7=Autorimessa
 6=Annesso rustico

ELEMENTI DA RIMUOVERE

- FORATURE
 BALCONI/TERRAZZE
 COPERTURA
 INFISSI
 ALTRO

ELEMENTI DA RIQUALIFICARE

- FORATURE
 BALCONI/TERRAZZE
 COPERTURA
 INFISSI
 ALTRO

AMPLIAMENTO TIPO

- SOTTOTETTO ESISTENTE ABITABILE
 CREAZIONE SOTTOTETTO
 ALLINEAMENTO COPERTURA
 SOPRAELEVAZIONE DI UN PIANO
 AMPLIAMENTO PLANIMETRICO
- Tipo 1
 Tipo 2
 Tipo 3

INTERVENTI SUL VOLUME ESISTENTE


- RESTAURO/RISANAMENTO CONSERVATIVO
 RISTR. EDILIZIA PARZIALE
 RISTR. EDILIZIA TOTALE
 DEMOLIZIONE SENZA RICOSTRUZIONE
 SOSTITUZIONE EDILIZIA

Volume Massimo Ampliamento

ELEMENTO DA RIMUOVERE

ELEMENTO DA RIQUALIFICARE

Cartografia scala 1:1000

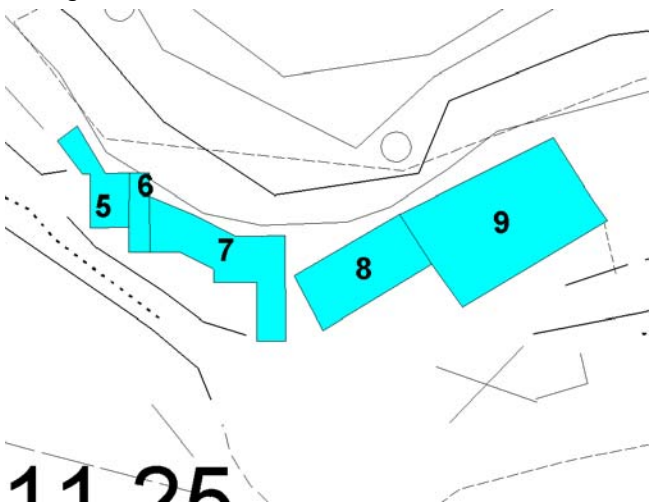

PRESCRIZIONI:

- Nuova edificazione
 Ambito di intervento unitario

- Allineamento copertura
 Sedime di ampliamento o ridefinizione dei volumi

11 25

COMUNE DI MONTECCHIO MAGGIORE

VARIANTE GENERALE DI ASSESTAMENTO 2004 - D.G.R.V. 2121/2007 - D.G.R.V. 815/2008

SCHEDA PUNTUALE DI INTERVENTO

ISOLATO

EDIFICIO

AMBITO DI INTERVENTO UNITARIO



GRADO DI CONSERVAZIONE

- BUONO
DISCRETO
SCADENTE
PESSIMO

VALORE ARCHITETTONICO AMBIENTALE

- ELEVATO
SIGNIFICATIVO
MODESTO
NULLO

RAPPORTO CON IL CONTESTO

- COERENTE
NEUTRO
DISSONANTE

DESTINAZIONI D'USO ESISTENTI

- INTERRATO
TERRA
PRIMO PIANO
SECONDO PIANO
TERZO PIANO
SOTTOTETTO

DESTINAZIONI D'USO DI PROGETT

- INTERRATO
TERRA
PIANO PRIMO
SECONDO PIANO
TERZO PIANO
SOTTOTETTO

0=Non utilizzato

1=Residenza

2=Artigianato

3=Commercio/Terziario

4=Accessorio/Deposito

5=Attr. Pubblica/Religiosa

7=Autorimessa

6=Annesso rustico

ELEMENTI DA RIMUOVERE

- FORATURE
BALCONI/TERRAZZE
COPERTURA
INFISSI
ALTRO

ELEMENTI DA RIQUALIFICARE

- FORATURE
BALCONI/TERRAZZE
COPERTURA
INFISSI
ALTRO

AMPLIAMENTO TIPO

- SOTTOTETTO ESISTENTE ABITABILE
CREAZIONE SOTTOTETTO
ALLINEAMENTO COPERTURA
SOPRAELEVAZIONE DI UN PIANO

AMPLIAMENTO PLANIMETRICO

- Tipo 1
 Tipo 2
 Tipo 3

INTERVENTI SUL VOLUME ESISTENTE


- RESTAURO/RISANAMENTO CONSERVATIVO
RISTR. EDILIZIA PARZIALE
RISTR. EDILIZIA TOTALE
DEMOLIZIONE SENZA RICOSTRUZIONE
SOSTITUZIONE EDILIZIA

Volume Massimo Ampliamento

ELEMENTO DA RIMUOVERE

ELEMENTO DA RIQUALIFICARE

Cartografia scala 1:1000

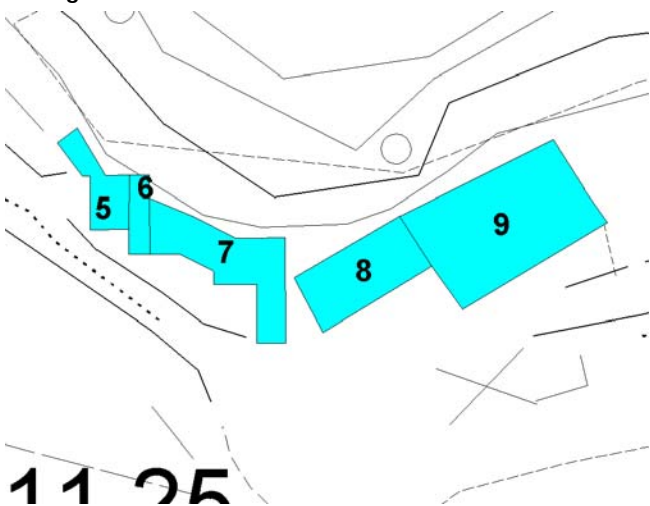

PRESCRIZIONI:



Nuova edificazione

Ambito di intervento unitario



Allineamento copertura



Sedime di ampliamento o ridefinizione dei volumi

11 25

COMUNE DI MONTECCHIO MAGGIORE

VARIANTE GENERALE DI ASSESTAMENTO 2004 - D.G.R.V. 2121/2007 - D.G.R.V. 815/2008

SCHEDA PUNTUALE DI INTERVENTO

ISOLATO **PIA**

EDIFICIO **9**

AMBITO DI INTERVENTO UNITARIO



GRADO DI CONSERVAZIONE

- BUONO
 DISCRETO
 SCADENTE
 PESSIMO

VALORE ARCHITETTONICO AMBIENTALE

- ELEVATO
 SIGNIFICATIVO
 MODESTO
 NULLO

RAPPORTO CON IL CONTESTO

- COERENTE
 NEUTRO
 DISSONANTE

DESTINAZIONI D'USO ESISTENTI

- INTERRATO
 TERRA **4**
 PRIMO PIANO
 SECONDO PIANO
 TERZO PIANO
 SOTTOTETTO **4**

DESTINAZIONI D'USO DI PROGETT

- INTERRATO
 TERRA **134**
 PIANO PRIMO
 SECONDO PIANO
 TERZO PIANO
 SOTTOTETTO **134**

- 0=Non utilizzato
 1=Residenza
 2=Artigianato
 3=Commercio/Terziario
 4=Accessorio/Deposito
 5=Attr. Pubblica/Religiosa
 7=Autorimessa
 6=Annesso rustico

ELEMENTI DA RIMUOVERE

- FORATURE
 BALCONI/TERRAZZE
 COPERTURA
 INFISSI
 ALTRO

ELEMENTI DA RIQUALIFICARE

- FORATURE
 BALCONI/TERRAZZE
 COPERTURA
 INFISSI
 ALTRO

AMPLIAMENTO TIPO

- SOTTOTETTO ESISTENTE ABITABILE
 CREAZIONE SOTTOTETTO
 ALLINEAMENTO COPERTURA
 SOPRAELEVAZIONE DI UN PIANO
 AMPLIAMENTO PLANIMETRICO
- Tipo 1
 Tipo 2
 Tipo 3

INTERVENTI SUL VOLUME ESISTENTE


- RESTAURO/RISANAMENTO CONSERVATIVO
 RISTR. EDILIZIA PARZIALE
 RISTR. EDILIZIA TOTALE
 DEMOLIZIONE SENZA RICOSTRUZIONE
 SOSTITUZIONE EDILIZIA

Volume Massimo Ampliamento

ELEMENTO DA RIMUOVERE

ELEMENTO DA RIQUALIFICARE

Cartografia scala 1:1000

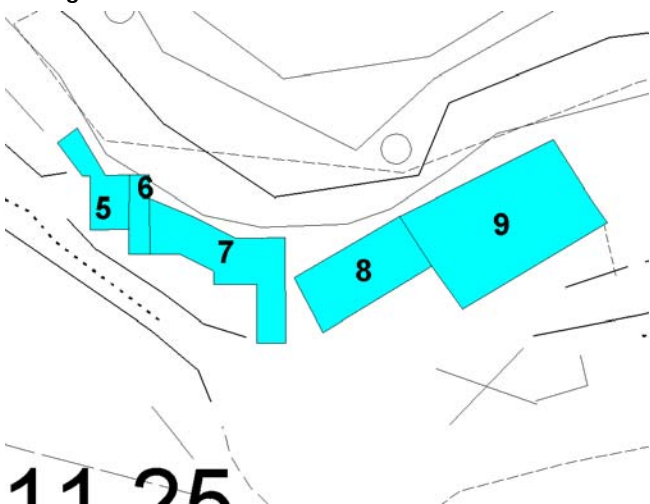

PRESCRIZIONI:

Il recupero dell'edificio deve consentire il riconoscimento e la valorizzazione dei caratteri originari



Nuova edificazione

Ambito di intervento unitario



Allineamento copertura



Sedime di ampliamento o ridefinizione dei volumi

11 25

COMUNE DI MONTECCHIO MAGGIORE

VARIANTE GENERALE DI ASSESTAMENTO 2004 - D.G.R.V. 2121/2007 - D.G.R.V. 815/2008

SCHEDA PUNTUALE DI INTERVENTO

ISOLATO

EDIFICIO

AMBITO DI INTERVENTO UNITARIO



GRADO DI CONSERVAZIONE

- BUONO
 DISCRETO
 SCADENTE
 PESSIMO

VALORE ARCHITETTONICO AMBIENTALE

- ELEVATO
 SIGNIFICATIVO
 MODESTO
 NULLO

RAPPORTO CON IL CONTESTO

- COERENTE
 NEUTRO
 DISSONANTE

DESTINAZIONI D'USO ESISTENTI

- INTERRATO
 TERRA
 PRIMO PIANO
 SECONDO PIANO
 TERZO PIANO
 SOTTOTETTO

DESTINAZIONI D'USO DI PROGETT

- INTERRATO
 TERRA
 PIANO PRIMO
 SECONDO PIANO
 TERZO PIANO
 SOTTOTETTO

- 0=Non utilizzato
 1=Residenza
 2=Artigianato
 3=Commercio/Terziario
 4=Accessorio/Deposito
 5=Attr. Pubblica/Religiosa
 7=Autorimessa
 6=Annesso rustico

ELEMENTI DA RIMUOVERE

- FORATURE
 BALCONI/TERRAZZE
 COPERTURA
 INFISSI
 ALTRO

ELEMENTI DA RIQUALIFICARE

- FORATURE
 BALCONI/TERRAZZE
 COPERTURA
 INFISSI
 ALTRO

AMPLIAMENTO TIPO

- SOTTOTETTO ESISTENTE ABITABILE
 CREAZIONE SOTTOTETTO
 ALLINEAMENTO COPERTURA
 SOPRAELEVAZIONE DI UN PIANO
 AMPLIAMENTO PLANIMETRICO
- Tipo 1
 Tipo 2
 Tipo 3


INTERVENTI SUL VOLUME ESISTENTE

- RESTAURO/RISANAMENTO CONSERVATIVO
 RISTR. EDILIZIA PARZIALE
 RISTR. EDILIZIA TOTALE
 DEMOLIZIONE SENZA RICOSTRUZIONE
 SOSTITUZIONE EDILIZIA

ELEMENTO DA RIMUOVERE

ELEMENTO DA RIQUALIFICARE

Cartografia scala 1:1000

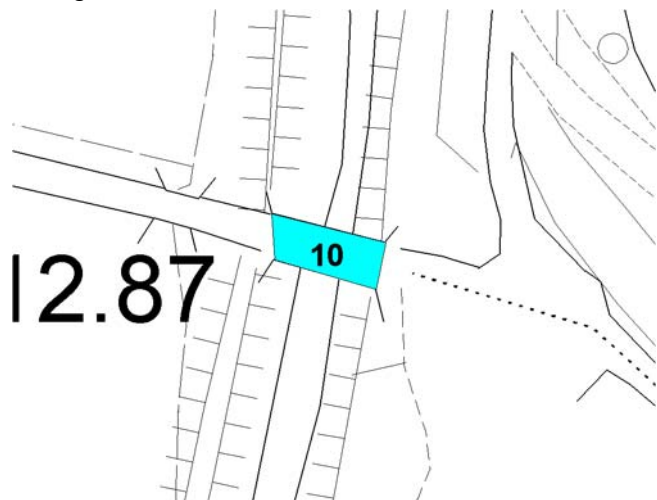

PRESCRIZIONI:

Si tratta del vecchio ponte il cui recupero deve avvenire nel rispetto dei caratteri originari

