



Prospetto di progetto - Corso Matteotti

Intervallone con via Vescove Carlussare

 


Prospetto di progetto - Via Levana

Intervallone con via Vescove Carlussare

 

Prospetto di progetto - Via Vescove Carlussare lato nord

Intervallone con via Levana

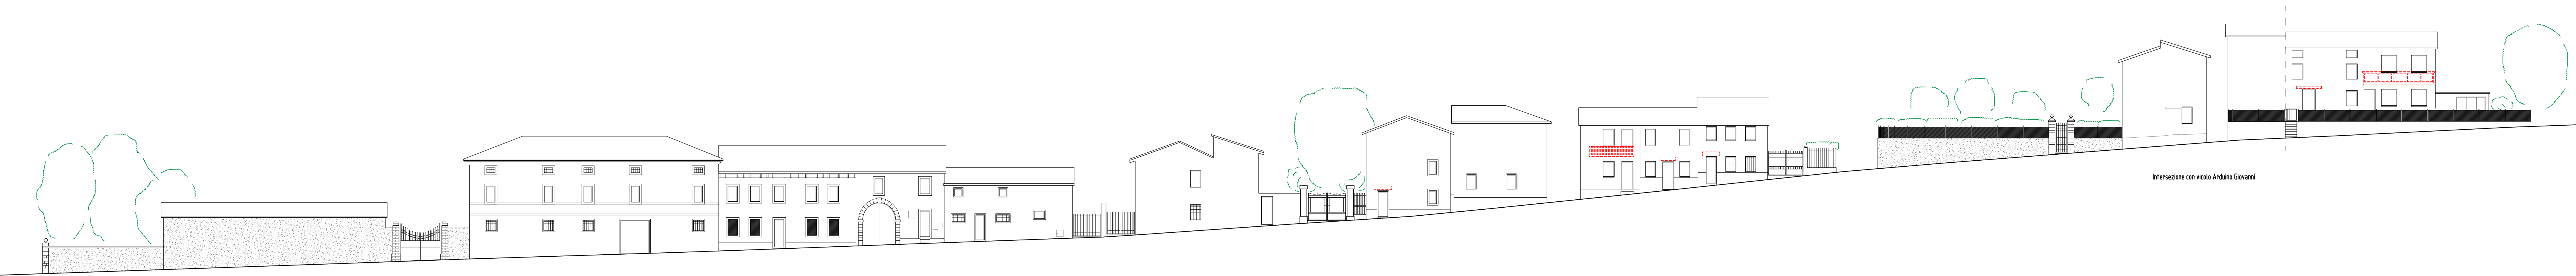

Prospetto di progetto - Via Vescove Carlussare lato sud

Intervallone con via Andrea Giovanni

CITTA' DI MONTECCHIO MAGGIORE
Provincia di Vicenza



PIANO DI RECUPERO DEL CENTRO STORICO
SAN PIETRO 4 - CORDELLINA

Tavola 7
PROGETTO
prospetti

Scala 1:200

Progettista
Dott. Arch. Francesco Manelli

