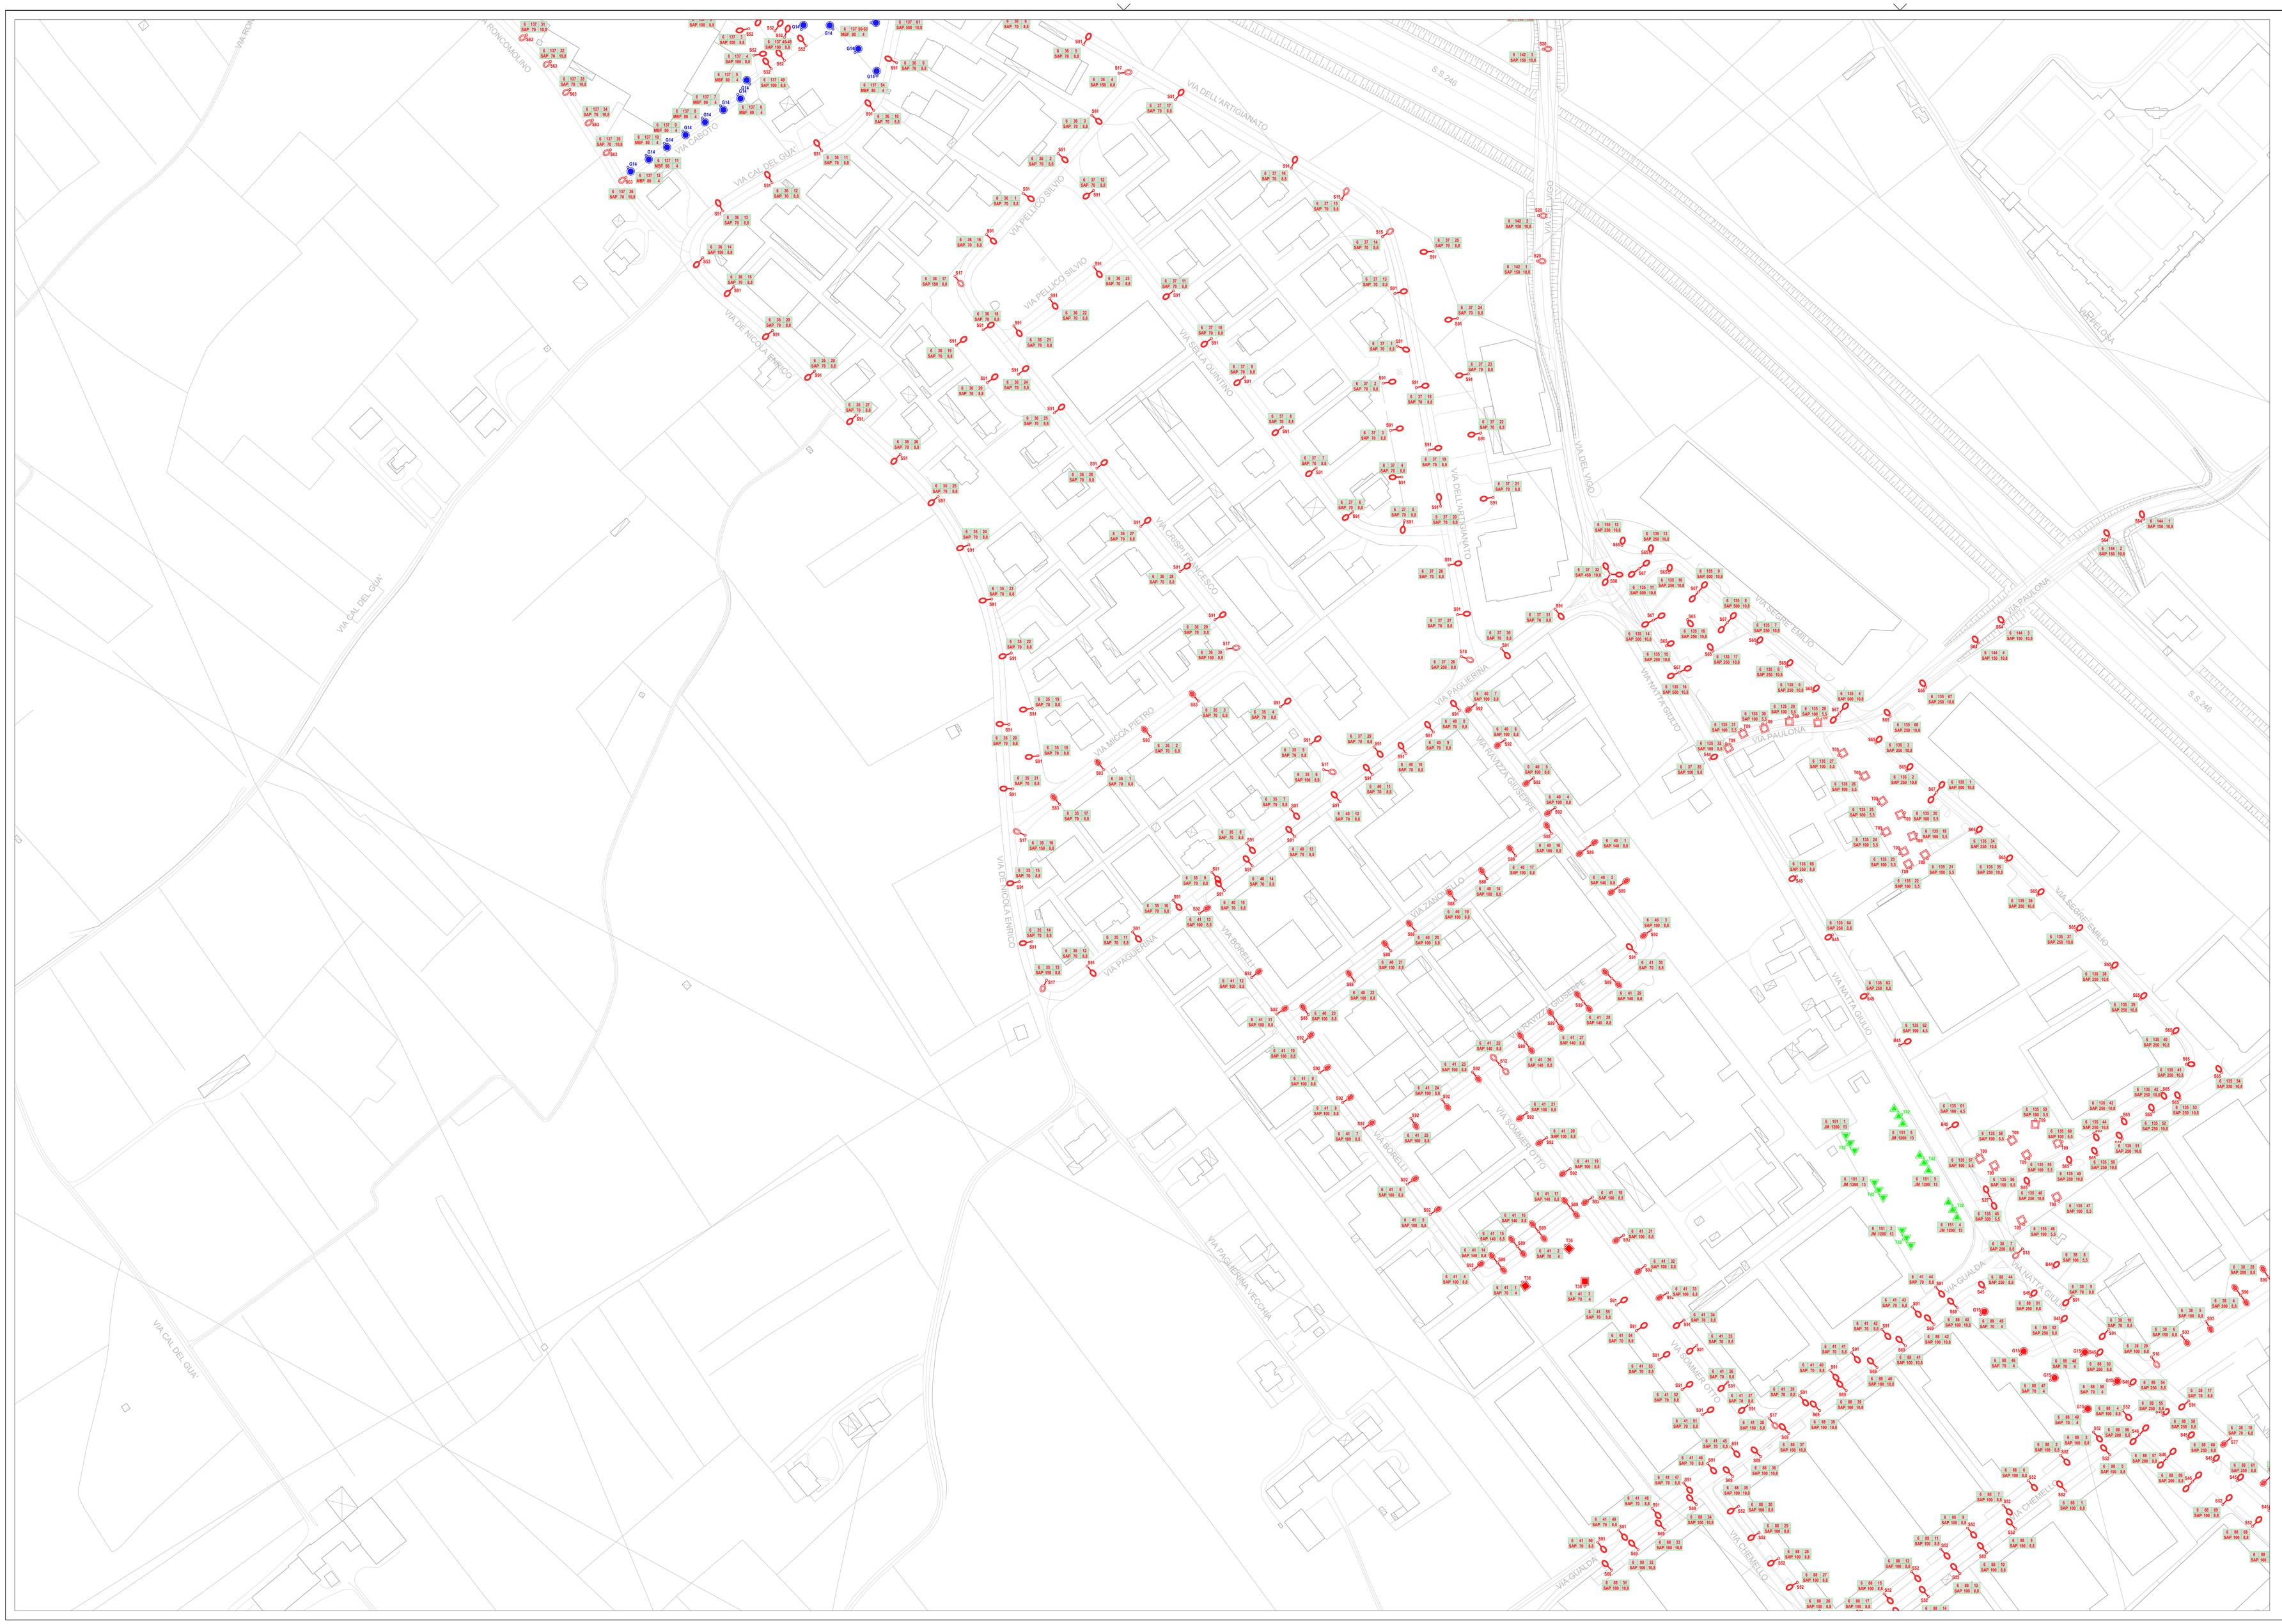

PLANIMETRIA GENERALE COMUNE DI MONTECCHIO MAGGIORE

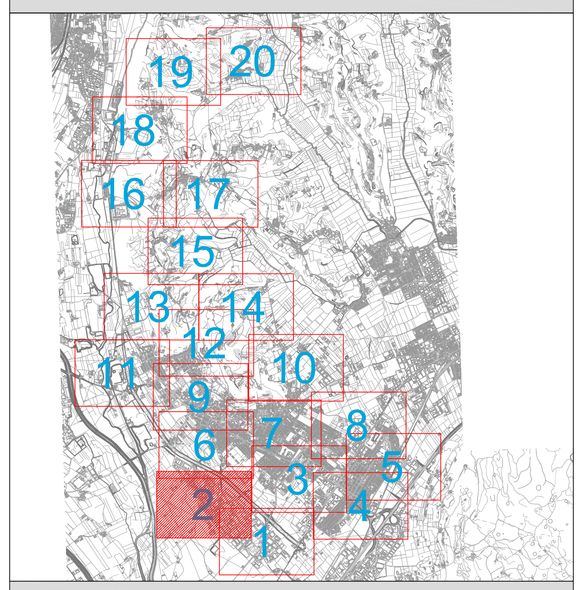

LEGENDA APPARECCHI ILLUMINANTI

SIMBOLO	DESCRIZIONE
S1	ARMATURA STRADALE (palo diritto), lampada SAP, 100W
S2	ARMATURA STRADALE (palo con sbraccio), lampada SAP, 150W
S3	GLOBO (palo diritto), lampada MOF, 80W
S4	GLOBO (palo diritto), lampada SAP, 70W
S5	ARMATURA STRADALE (palo 2 sbracci), lampada SAP, 140W
S6	ARMATURA STRADALE (palo incurvato), lampada SAP, 70W
S7	ARMATURA STRADALE (palo incurvato), lampada SAP, 100W
S8	ARMATURA STRADALE (palo incurvato), lampada SAP, 150W
S9	ARMATURA STRADALE (palo incurvato), lampada SAP, 250W
S10	ARMATURA STRADALE (palo diritto), lampada SAP, 150W
S11	ARMATURA STRADALE (palo 2 sbracci), lampada SAP, 300W
S12	ARMATURA STRADALE (palo diritto), lampada SAP, 250W
S13	ARMATURA STRADALE (palo 2 sbracci), lampada SAP, 200W
S14	ARMATURA STRADALE (palo incurvato), lampada SAP, 100W
S15	ARMATURA STRADALE (palo incurvato), lampada SAP, 150W
S16	ARMATURA STRADALE (palo diritto), lampada SAP, 70W
S17	ARMATURA STRADALE (palo diritto), lampada SAP, 150W
S18	ARMATURA STRADALE (palo diritto), lampada SAP, 250W
S19	ARMATURA STRADALE (palo 2 sbracci), lampada SAP, 500W
S20	ARMATURA STRADALE (palo incurvato), lampada SAP, 100W
S21	ARMATURA STRADALE (palo incurvato), lampada SAP, 70W
S22	ARMATURA STRADALE (palo incurvato), lampada SAP, 70W
S23	ARMATURA STRADALE (palo incurvato), lampada SAP, 100W
S24	ARMATURA STRADALE (palo incurvato), lampada SAP, 140W
S25	ARMATURA STRADALE (palo 2 sbracci), lampada SAP, 200W
S26	ARMATURA STRADALE (palo con sbraccio), lampada SAP, 70W
S27	ARMATURA STRADALE (palo incurvato), lampada SAP, 100W
S28	ARMATURA STRADALE (palo incurvato), lampada SAP, 150W
S29	ARMATURA STRADALE (palo 3 sbracci), lampada SAP, 450W
T1	CORPO TECNICO (palo diritto), lampada SAP, 150W
T2	CORPO TECNICO (palo diritto), lampada SAP, 70W
P1	PROIETTORE (torre faro), lampada JM, 1200W (impianti sportivi)

CODICE LOCALITÀ — CODICE QUADRO ELETTRICO
TIPOLOGIA LAMPADA — PROGRESSIVO CORPO ILLUMINANTE
POTENZA LAMPADA — ALTEZZA PALO

CITTA' DI MONTECCHIO MAGGIORE

- Provincia di Vicenza -
36075 via Roma, 5 - CF e P. IVA 00163690241
E-mail: comune@comune.montecchio-maggiore.vi.it - www.comune.montecchio-maggiore.vi.it/

PIANO DELL'ILLUMINAZIONE PER IL CONTENIMENTO DELL'INQUINAMENTO LUMINOSO (P.I.C.I.L.)

C.I.G. Z73071259C - C.U.P. E22J12000160006

PRIMA FASE
Impianti Elettrici

Cod. Prog.
551-13

Distribuzione apparecchi stato di fatto
Zona 2
File: EG001008.dwg

Cod. Elaborato
EG**008**

Scala
1:1000

Rev.	Data	Descrizione	Progr.	Eseg.	Cont.	Emes.
00	08-11-2013	Emissione	FR	GN	IZ	GN

Questo elaborato è proprietà riservata e non può essere copiato, riprodotto, modificato senza nostra autorizzazione scritta.

RESPONSABILE UNICO DEL PROCEDIMENTO
ING. SABINO PETRILLO

RESPONSABILE PROGRAMMAZIONE
DOTT. ARCH. FRANCESCO MANELLI

RAGGRUPPAMENTO TEMPORANEO

CAPOGRUPPO
NECSI srl a socio unico
Società di ingegneria
Viale Trieste 108
36015 Schio (Vicenza) (Italy)
tel. +39 0424 562626
fax +39 0424 27715
info@necsi.it - www.necsi.it

STAIN ENGINEERING srl
SOCIETA' DI INGEGNERIA
Viale Verona 150/14 - 38123 - Trento
tel. +39 0461 933546 / fax +39 0461 268141
info@stainweb.com - www.stainweb.com

IL TECNICO

IL TECNICO