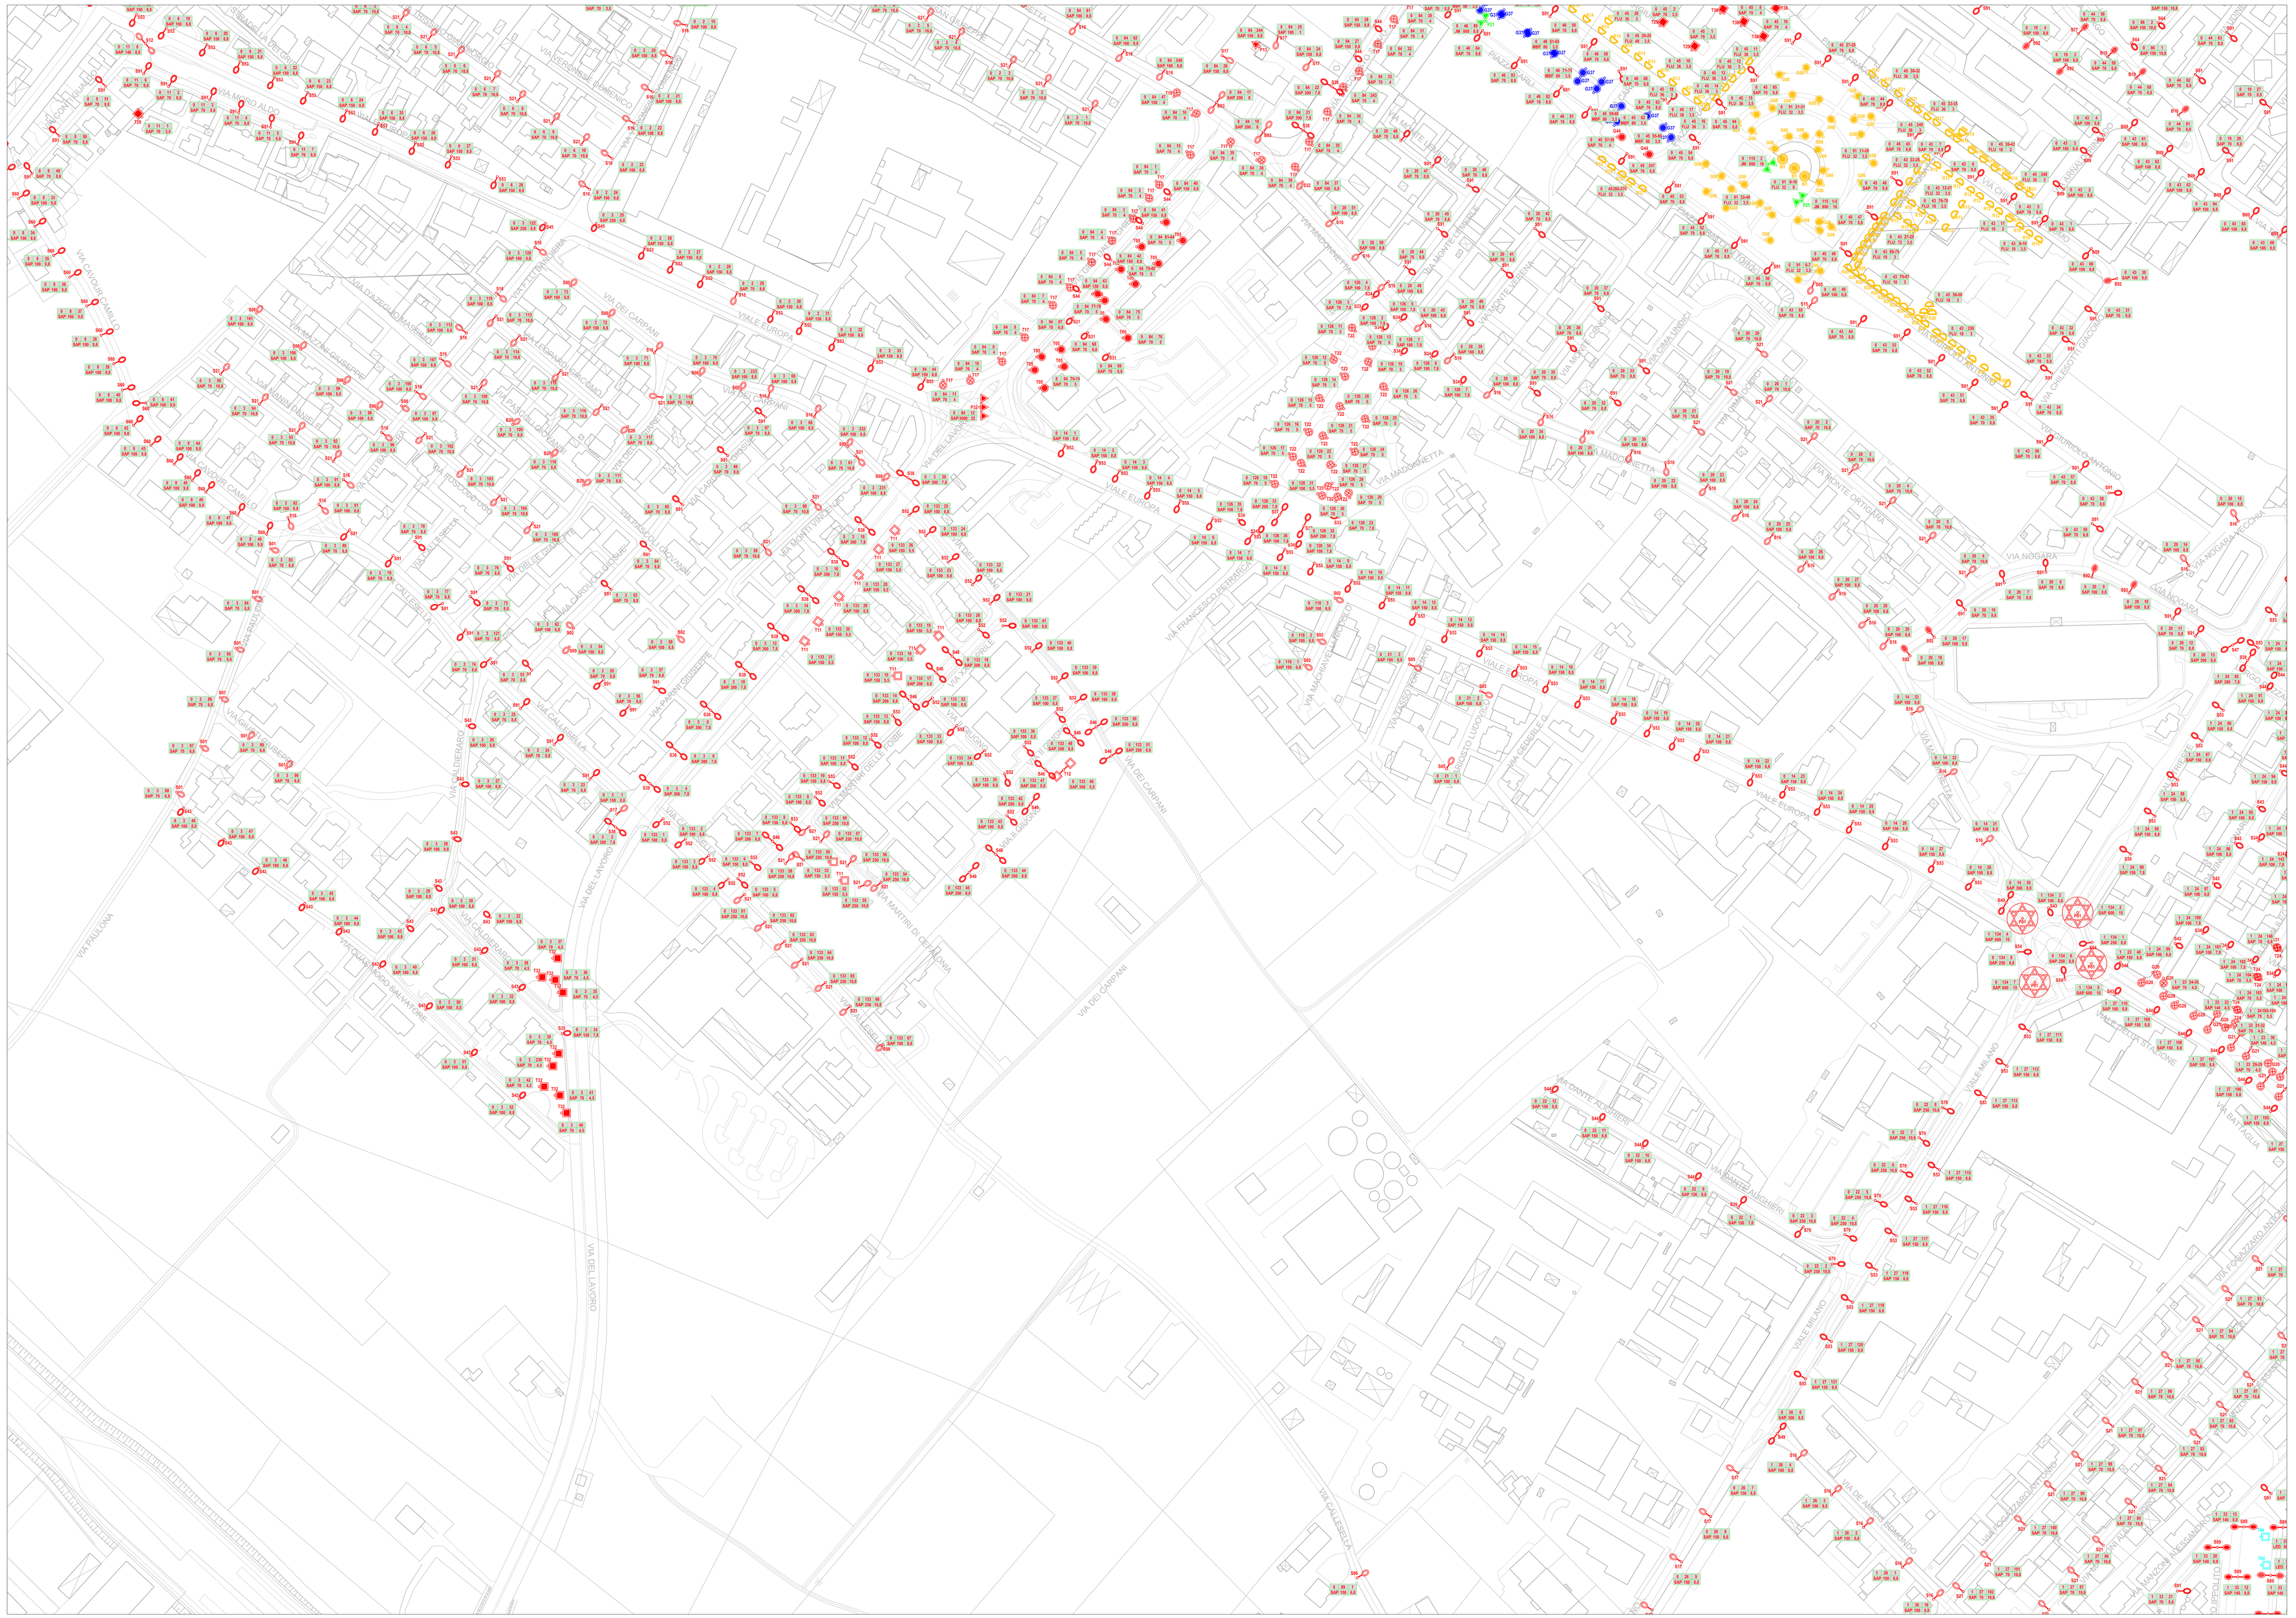

LEGENDA APPARECCHI ILLUMINANTI	
SIMBOLO	DESCRIZIONE
	ARMATURA STRADALE (palo diritto), lampada SAP, 200W
	ARMATURA STRADALE (palo incurvato), lampada SAP, 100W
	ARMATURA STRADALE (palo diritto), lampada SAP, 70W
	ARMATURA STRADALE (palo diritto), lampada SAP, 70W
	ARMATURA STRADALE (palo 2 sbraccio), lampada SAP, 300W
	GLOBO (palo diritto), lampada FLU, 32W
	GLOBO (palo diritto), lampada SAP, 70W
	GLOBO (palo 2 sbraccio), lampada SAP, 140W
	GLOBO (palo diritto), lampada SAP, 70W
	GLOBO (palo diritto), lampada MBF, 80W
	GLOBO (palo diritto), lampada SAP, 70W
	INCASSO A TERRA, lampada FLU, 32W
	PROIETTORE (torre faro) lampada SAP, 600W
	PROIETTORE (palo diritto), lampada SAP, 140W
	PROIETTORE (palo diritto), lampada JM, 800W
	PROIETTORE (palo diritto), lampada JM, 800W
	PROIETTORE (torre faro), lampada SAP, 3000W
	RESIDENZIALE (esterno generale), lampada FLU, 18W
	RESIDENZIALE (esterno generale), lampada FLU, 32W
	RESIDENZIALE (esterno generale), lampada FLU, 36W
	RESIDENZIALE (esterno generale), lampada FLU, 48W
	RESIDENZIALE (esterno generale), lampada FLU, 72W
	RESIDENZIALE (esterno generale), lampada FLU, 24W
	RESIDENZIALE (esterno parete), lampada FLU, 18W
	RESIDENZIALE (esterno generale), lampada FLU, 18W
	RESIDENZIALE (esterno generale), lampada FLU, 36W
	ARMATURA STRADALE (palo diritto), lampada SAP, 70W
	ARMATURA STRADALE (palo diritto), lampada SAP, 100W
	ARMATURA STRADALE (palo incurvato), lampada SAP, 100W
	ARMATURA STRADALE (palo incurvato), lampada SAP, 150W
	ARMATURA STRADALE (palo diritto), lampada SAP, 100W
	ARMATURA STRADALE (palo diritto), lampada SAP, 100W
	ARMATURA STRADALE (palo 2 sbraccio), lampada SAP, 140W
	ARMATURA STRADALE (palo incurvato), lampada SAP, 70W
	ARMATURA STRADALE (palo incurvato), lampada SAP, 100W
	ARMATURA STRADALE (palo incurvato), lampada SAP, 150W
	ARMATURA STRADALE (palo incurvato), lampada SAP, 250W
	ARMATURA STRADALE (palo diritto), lampada SAP, 70W
	ARMATURA STRADALE (palo diritto), lampada SAP, 100W
	ARMATURA STRADALE (palo diritto), lampada SAP, 70W
	ARMATURA STRADALE (palo diritto), lampada SAP, 100W
	ARMATURA STRADALE (palo diritto), lampada SAP, 150W
	ARMATURA STRADALE (palo 2 sbraccio), lampada SAP, 200W
	ARMATURA STRADALE (palo 2 sbraccio), lampada SAP, 300W
	ARMATURA STRADALE (palo incurvato), lampada SAP, 150W
	ARMATURA STRADALE (palo diritto), lampada SAP, 100W
	ARMATURA STRADALE (palo diritto), lampada SAP, 150W
	ARMATURA STRADALE (palo diritto), lampada SAP, 250W
	ARMATURA STRADALE (palo 2 sbraccio), lampada SAP, 200W
	ARMATURA STRADALE (palo 2 sbraccio), lampada SAP, 300W
	ARMATURA STRADALE (palo incurvato), lampada SAP, 100W
	ARMATURA STRADALE (palo incurvato), lampada SAP, 150W
	ARMATURA STRADALE (palo incurvato), lampada SAP, 250W
	ARMATURA STRADALE (palo incurvato), lampada SAP, 100W
	ARMATURA STRADALE (palo diritto), lampada SAP, 150W
	ARMATURA STRADALE (palo incurvato), lampada SAP, 250W
	ARMATURA STRADALE (palo incurvato), lampada SAP, 70W
	ARMATURA STRADALE (palo 2 sbraccio), lampada SAP, 140W
	ARMATURA STRADALE (palo con sbraccio), lampada SAP, 70W
	ARMATURA STRADALE (palo incurvato), lampada SAP, 100W
	ARMATURA STRADALE (palo incurvato), lampada SAP, 150W
	CORPO TECNICO (palo diritto), lampada LED, 55W
	GLOBO (palo diritto), lampada SAP, 70W
	CORPO TECNICO (palo diritto), lampada SAP, 150W
	CORPO TECNICO (palo diritto), lampada SAP, 300W
	GLOBO (palo diritto), lampada SAP, 70W
	GLOBO (palo diritto), lampada SAP, 150W
	GLOBO (palo diritto), lampada SAP, 70W
	GLOBO (palo diritto), lampada SAP, 70W
	GLOBO (palo diritto), lampada SAP, 100W
	CORPO TECNICO (palo diritto), lampada SAP, 70W
	CORPO TECNICO (palo diritto), lampada SAP, 70W
	CORPO TECNICO (palo diritto), lampada SAP, 70W

CODICE LOGLISX — CODICE QUADRO ELETTRICO
TIPOLOGIA LAMPADA — PROGRESSIVO CORPO ILLUMINANTE
POTENZA LAMPADA — ALTEZZA PALO

PLANIMETRIA GENERALE COMUNE DI MONTECCHIO MAGGIORE

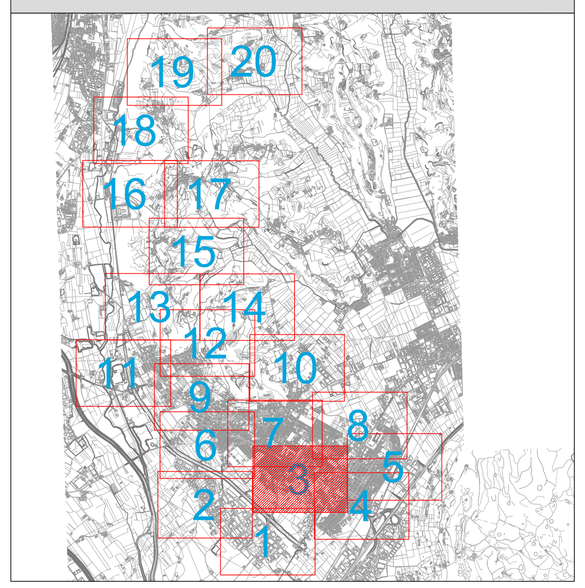

CITTA' DI MONTECCHIO MAGGIORE
- Provincia di Vicenza -
36075 via Roma, 5 - CF e P. IVA 00163690241
E-mail: comune@comune.montecchio-maggiore.vi.it - www.comune.montecchio-maggiore.vi.it/

PIANO DELL'ILLUMINAZIONE PER IL CONTENIMENTO DELL'INQUINAMENTO LUMINOSO (P.I.C.I.L.)

C.I.G. Z7307125 9C - C.U.P. E22J12000160006

PRIMA FASE
Impianti Elettrici

Cod. Prog.
551-13

Distribuzione apparecchi stato di fatto
Zona 3
File: EG001009.dwg

Cod. Elaborato
EG**009**

Scala
1:1000

Rev.	Data	Descrizione	Prog.	Eseg.	Cont.	Emes.
00	08-11-2013	Emissione	FR	GN	IZ	GN

Questo elaborato è proprietà riservata e non può essere copiato, riprodotto, mostrato senza nostra autorizzazione scritta

RESPONSABILE UNICO DEL PROCEDIMENTO
ING. SABINO PETRILLO

RESPONSABILE PROGRAMMAZIONE
DOTT. ARCH. FRANCESCO PANELLI

RAGGRUPPAMENTO TEMPORANEO

CAPOGRUPPO
NECSI srl a socio unico
Società di ingegneria
Via Roma, 5 - 1° piano
36045 Montorso vicentino (VI)
tel. +39 0424 390690
fax +39 0424 390691
info@necsi.it - www.necsi.it

MANDANTE
STAIN ENGINEERING srl
SOCIETA' SUNGEGNERIA
Viale Venezia 100/14 - 36100 - Thiene
tel. +39 0445 1 - 366241 - fax +39 0445 - 366241
info@stain.com - www.stain.com

IL TECNICO

IL TECNICO