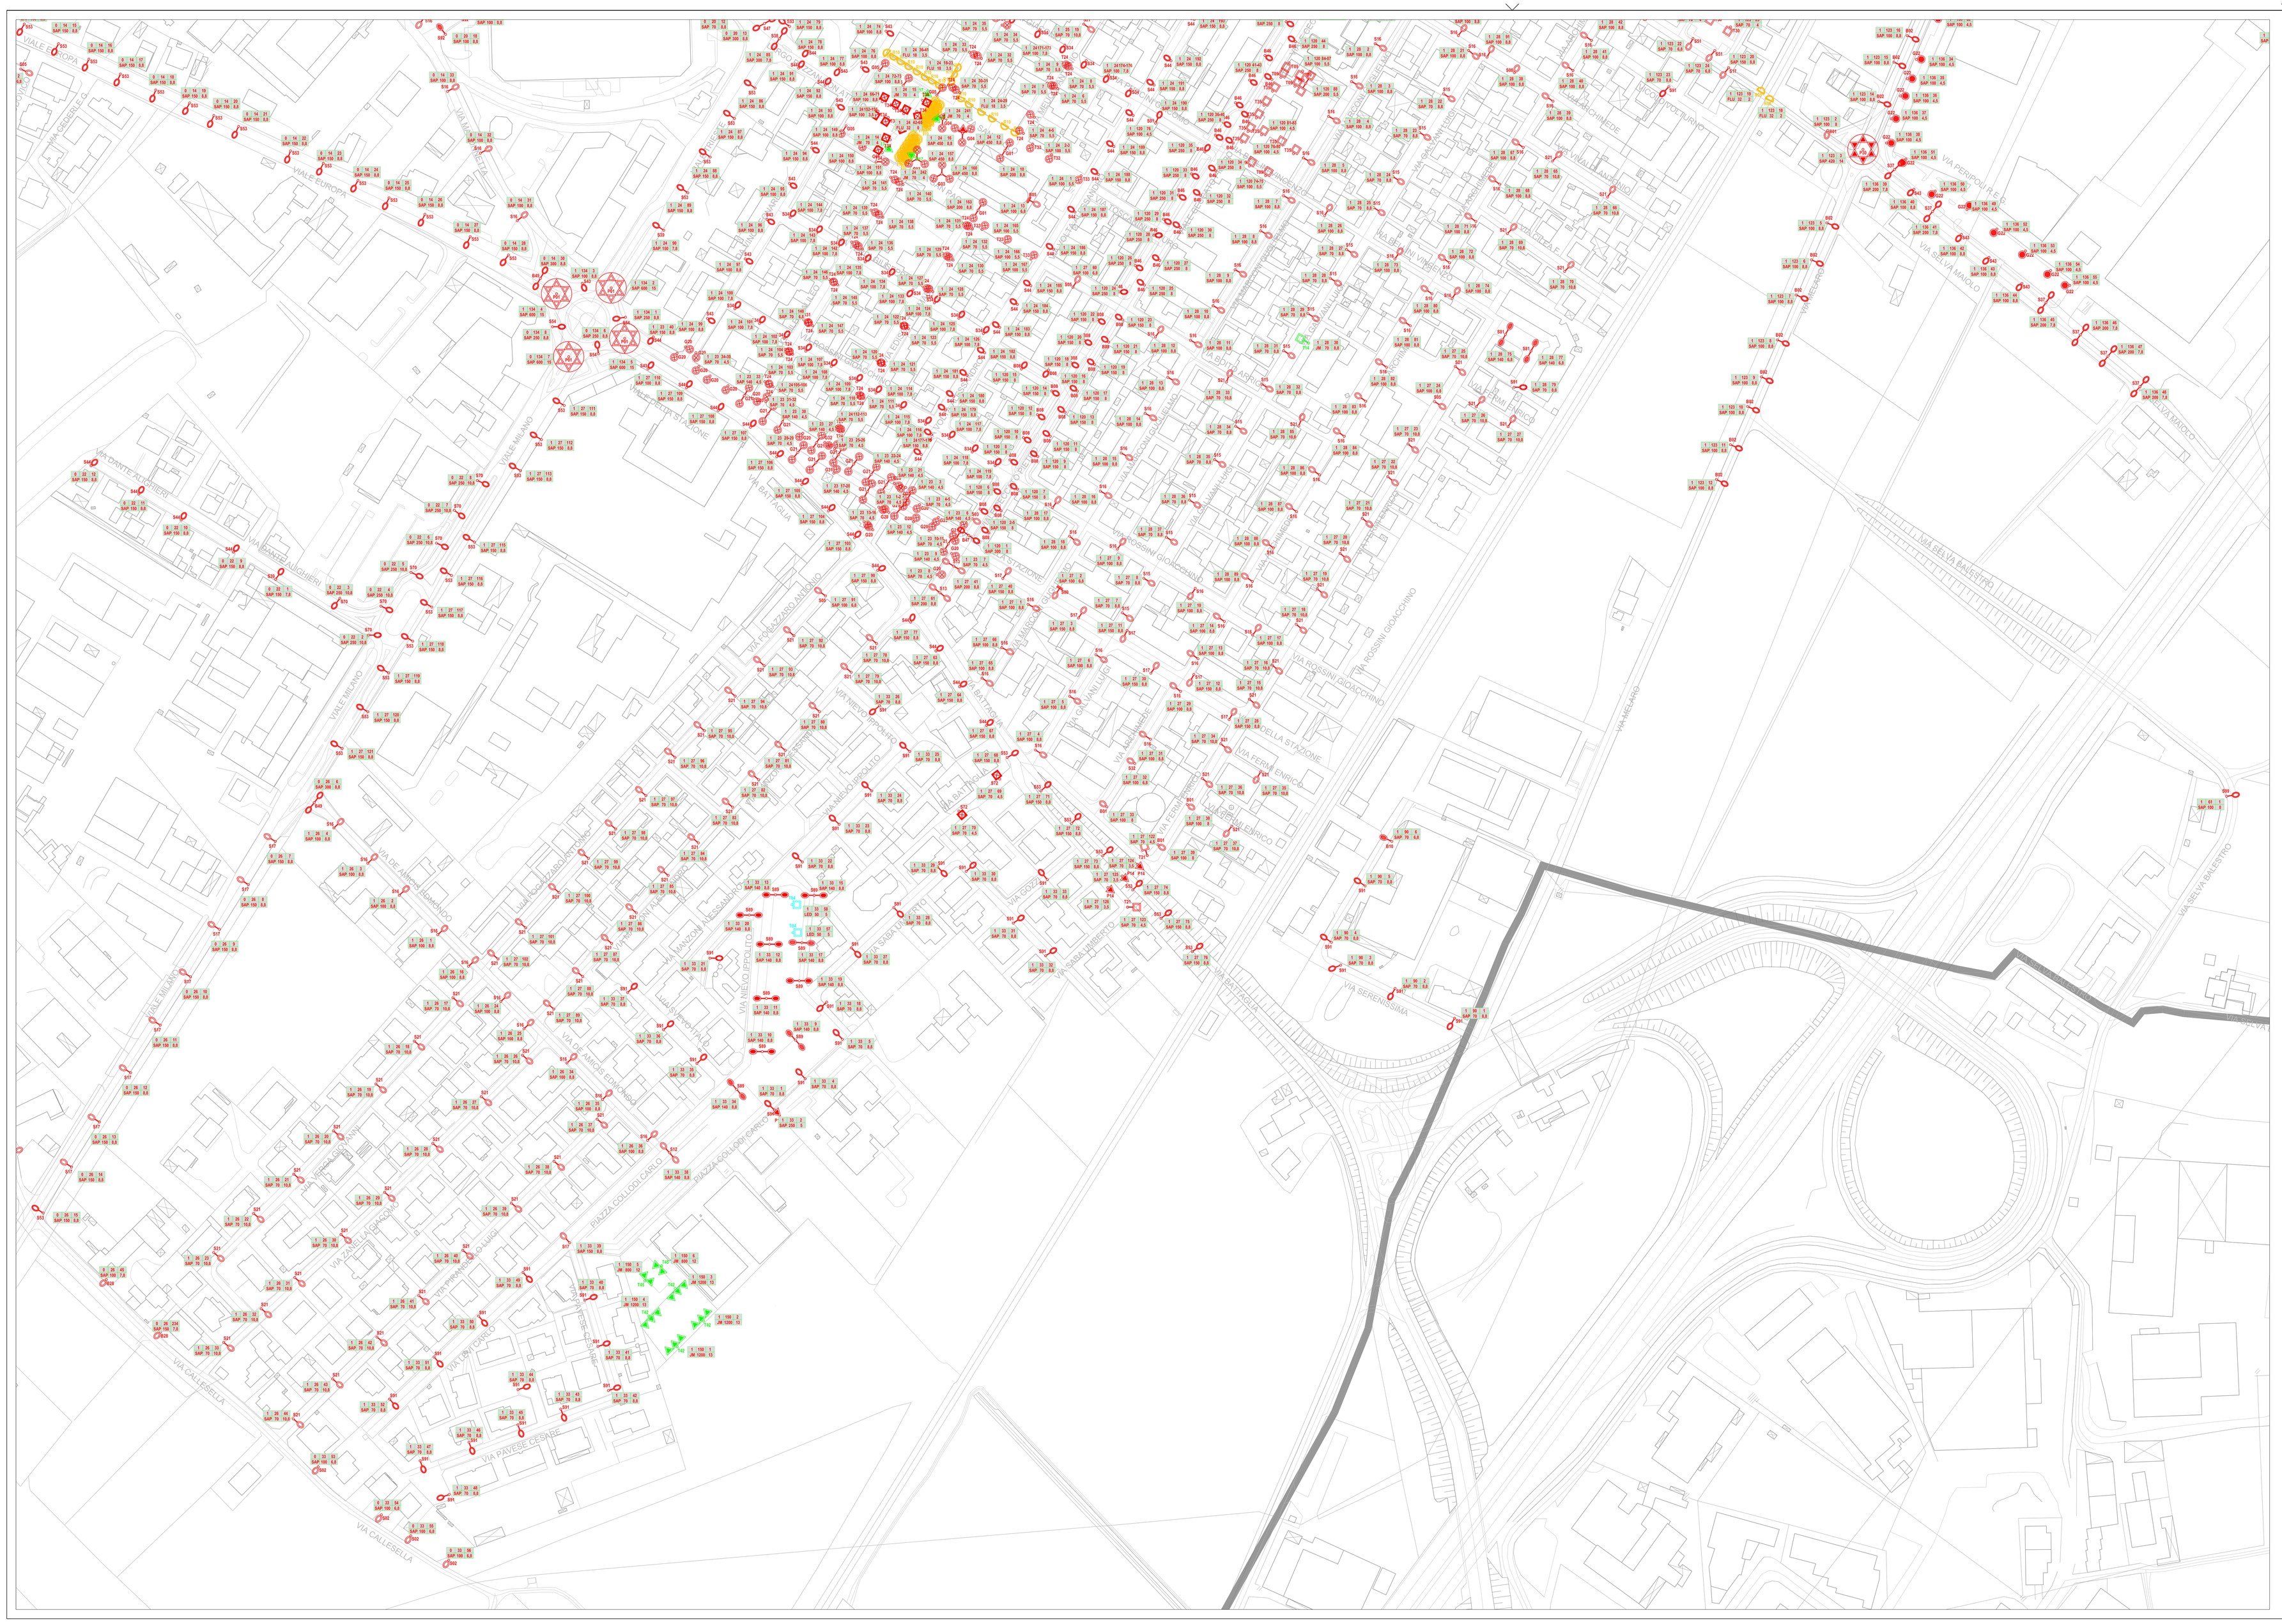

LEGENDA APPARECCHI ILLUMINANTI

SIMBOLO	DESCRIZIONE
	ARMATURA STRADALE (palo diritto), lampada SAP, 100W
	ARMATURA STRADALE (palo incurvato), lampada SAP, 100W
	ARMATURA STRADALE (mensola a parete), lampada SAP, 100W
	ARMATURA STRADALE (palo diritto), lampada SAP, 150W
	ARMATURA STRADALE (palo diritto), lampada SAP, 70W
	ARMATURA STRADALE (palo diritto), lampada SAP, 100W
	ARMATURA STRADALE (palo diritto), lampada SAP, 250W
	ARMATURA STRADALE (palo 2 sbracci), lampada SAP, 300W
	ARMATURA STRADALE (palo 2 sbracci), lampada SAP, 300W
	GLOBO (palo 2 sbracci), lampada SAP, 200W
	GLOBO (palo 3 sbracci), lampada SAP, 450W
	GLOBO (palo 3 sbracci-proiettore), lampada SAP, 450W
	GLOBO (palo con sbraccio), lampada SAP, 100W
	GLOBO (palo diritto), lampada SAP, 70W
	GLOBO (palo 2 sbracci), lampada SAP, 140W
	GLOBO (palo diritto), lampada SAP, 100W
	GLOBO (palo diritto), lampada SAP, 70W
	GLOBO (palo diritto), lampada SAP, 70W
	INCASSO A TERRA, lampada FLU, 32W
	PROIETTORE (torre faro) lampada SAP, 600W
	PROIETTORE (esterno generale), lampada SAP, 70W
	PROIETTORE (palo diritto), lampada JM, 70W
	PROIETTORE (palo diritto), lampada SAP, 250W
	PROIETTORE (torre faro), lampada SAP, 420W
	RESIDENZIALE (esterno generale), lampada FLU, 32W
	RESIDENZIALE (esterno generale), lampada FLU, 18W
	ARMATURA STRADALE (mensola a parete), lampada SAP, 100W
	ARMATURA STRADALE (palo diritto), lampada SAP, 100W
	ARMATURA STRADALE (palo diritto), lampada SAP, 150W
	ARMATURA STRADALE (palo incurvato), lampada SAP, 100W
	ARMATURA STRADALE (palo diritto), lampada SAP, 100W
	ARMATURA STRADALE (palo 2 sbracci), lampada SAP, 140W
	ARMATURA STRADALE (palo 2 sbracci), lampada SAP, 200W
	ARMATURA STRADALE (palo incurvato), lampada SAP, 70W
	ARMATURA STRADALE (palo incurvato), lampada SAP, 100W
	ARMATURA STRADALE (palo incurvato), lampada SAP, 150W
	ARMATURA STRADALE (palo incurvato), lampada SAP, 250W
	ARMATURA STRADALE (palo diritto), lampada SAP, 100W
	ARMATURA STRADALE (palo diritto), lampada SAP, 100W
	ARMATURA STRADALE (palo 2 sbracci), lampada SAP, 200W
	ARMATURA STRADALE (palo 2 sbracci), lampada SAP, 300W
	ARMATURA STRADALE (palo incurvato), lampada SAP, 150W
	ARMATURA STRADALE (palo diritto), lampada SAP, 100W
	ARMATURA STRADALE (palo diritto), lampada SAP, 150W
	ARMATURA STRADALE (palo incurvato), lampada SAP, 70W
	ARMATURA STRADALE (palo incurvato), lampada SAP, 150W
	ARMATURA STRADALE (palo incurvato), lampada SAP, 250W
	ARMATURA STRADALE (palo incurvato), lampada SAP, 250W
	CORPO TECNICO (palo diritto), lampada SAP, 70W
	ARMATURA STRADALE (palo 2 sbracci), lampada SAP, 140W
	ARMATURA STRADALE (palo 2 sbracci), lampada SAP, 140W
	ARMATURA STRADALE (palo con sbraccio), lampada SAP, 70W
	ARMATURA STRADALE (palo incurvato), lampada SAP, 100W
	CORPO TECNICO (palo diritto), lampada LED, 50W
	CORPO TECNICO (palo diritto), lampada SAP, 150W
	CORPO TECNICO (palo 2 sbracci), lampada SAP, 200W
	CORPO TECNICO (palo con sbraccio), lampada JM, 70W
	CORPO TECNICO (palo con sbraccio), lampada SAP, 70W
	GLOBO (palo diritto), lampada SAP, 70W
	GLOBO (palo diritto), lampada SAP, 100W
	CORPO TECNICO (palo diritto), lampada SAP, 100W
	CORPO TECNICO (palo diritto), lampada SAP, 100W
	PROIETTORE (torre faro), lampada JM, 1200W (impianti sportivi)
	PROIETTORE (torre faro), lampada JM, 800W (impianti sportivi)

CODICE LOCALITA' — CODICE QUADRO ELETTRICO
TIPOLOGIA LAMPADA — PROGRESSIVO CORPO ILLUMINANTE
POTENZA LAMPADA — ALTEZZA PALO

PLANIMETRIA GENERALE COMUNE DI MONTECCHIO MAGGIORE

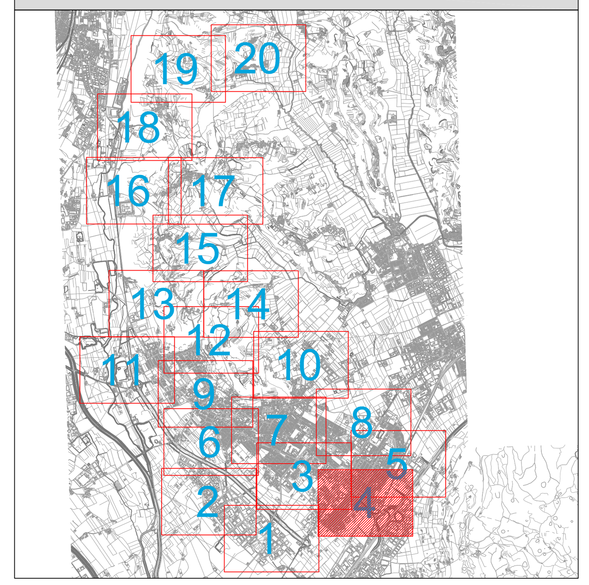

CITTA' DI MONTECCHIO MAGGIORE

- Provincia di Vicenza -
36075 via Roma, 5 - CF e P. IVA 00163690241
E-mail: comune@comune.montecchio-maggiore.vi.it - www.comune.montecchio-maggiore.vi.it/

PIANO DELL'ILLUMINAZIONE PER IL CONTENIMENTO DELL'INQUINAMENTO LUMINOSO (P.I.C.I.L.)

C.I.G. 2730712590C - C.U.P. E22J12000160006

PRIMA FASE
Impianti Elettrici

Cod. Prog.
551-13

Distribuzione apparecchi stato di fatto
Zona 4
File: EG001010.dwg

Cod. Elaborato
EG**010**

Scala
1:1000

Rev.	Data	Descrizione	Prog.	Esag.	Cont.	Emes.
00	08-11-2013	Emissione	FR	GN	IZ	GN

Questo elaborato è proprietà riservata e non può essere copiato, riprodotto, mostrato senza nostra autorizzazione scritta

RESPONSABILE UNICO DEL PROCEDIMENTO
ING. SABINO PETRILLO

RESPONSABILE PROGRAMMAZIONE
DOTT. ARCH. FRANCESCO RANIELLI

RAGGRUPPAMENTO TEMPORANEO

Consulenti:

NECSI srl a socio unico
Società di ingegneria
Via Ca' Rossa, 7
36040 Meschio di Zovon (VI)
tel. +39 0424 590500
fax. +39 0424 590501
info@necsi.it - www.necsi.it

STAIN ENGINEERING srl
SOCIETA' DI INGEGNERIA
Viale Venezia 158/14 - 35131 Padova
tel. +39 049 8800497 - fax. +39 049 8802141
info@stain.web.com - www.stain-web.com

IL TECNICO

IL TECNICO