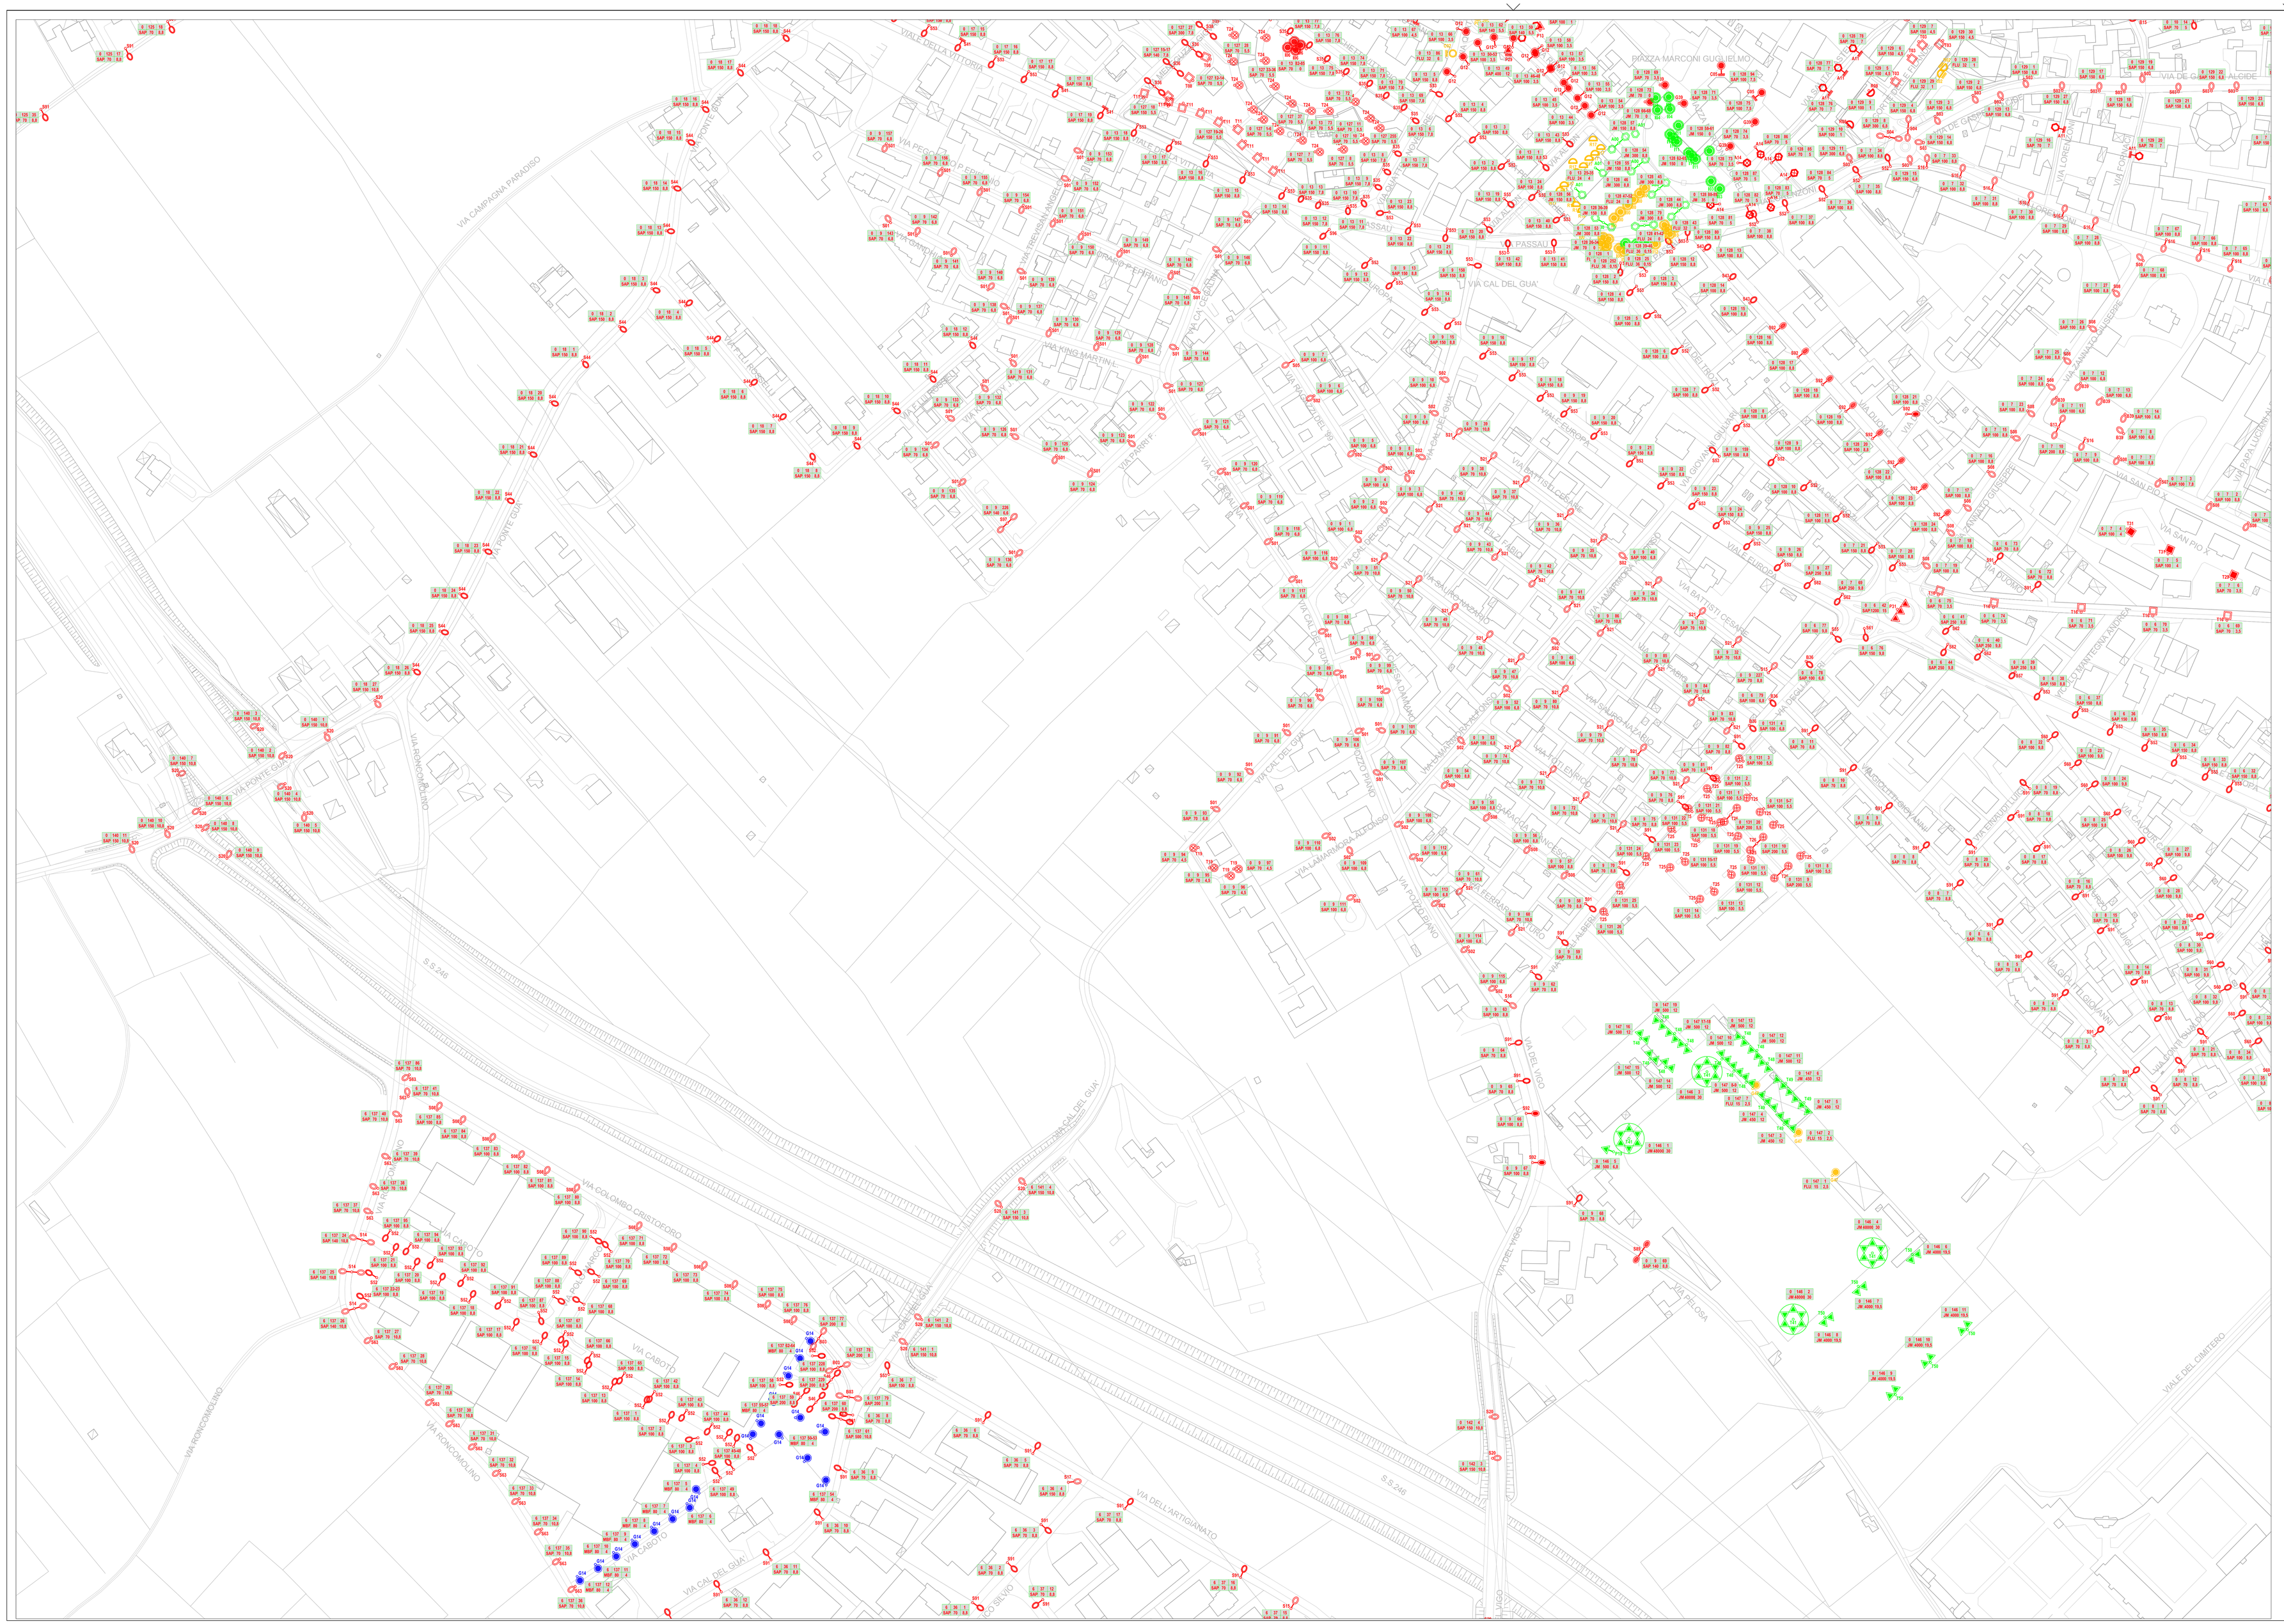

LEGENDA APPARECCHI ILLUMINANTI

SIMBOLO	DESCRIZIONE
AT	ARTISTICO (palo doppio sbraccio), lampada JM, 300W
AT	ARTISTICO (palo diritto), lampada JM, 150W
AT	ARTISTICO (mensola parete), lampada SAP, 150W
AT	ARTISTICO (palo diritto), lampada SAP, 70W
AT	ARTISTICO (palo doppio sbraccio), lampada SAP, 140W
AS	ARMATURA STRADALE (palo diritto), lampada SAP, 200W
AS	ARMATURA STRADALE (palo diritto), lampada SAP, 100W
AS	ARMATURA STRADALE (palo diritto), lampada SAP, 100W
GL	GLOBO (mensola a parete), lampada FLU, 32W
GL	GLOBO (mensola a parete), lampada SAP, 100W
GL	GLOBO (palo con sbraccio), lampada SAP, 100W
GL	GLOBO (palo diritto), lampada MDF, 80W
GL	GLOBO (palo diritto), lampada SAP, 70W
GL	GLOBO (palo diritto), lampada FLU, 15W (impianti sportivi)
IA	INCASSO A TERRA, lampada FLU, 24W
IA	INCASSO A TERRA, lampada FLU, 24W
IA	INCASSO A TERRA, lampada JM, 35W
IA	INCASSO A TERRA, lampada JM, 70W
IA	INCASSO A TERRA, lampada SAP, 70W
IA	INCASSO A TERRA, lampada FLU, 32W
IA	INCASSO A TERRA, lampada JM, 150W
IA	INCASSO A TERRA, lampada FLU, 36W
PR	PROIETTORE (palo diritto), lampada SAP, 140W
PR	PROIETTORE (palo diritto), lampada JM, 500W (impianti sportivi)
PR	PROIETTORE (mensola parete), lampada SAP, 400W
PR	PROIETTORE (torre faro), lampada SAP, 1200W
RE	RESIDENZIALE (mensola a parete), lampada FLU, 32W
RE	RESIDENZIALE (paletto), lampada SAP, 100W
RE	RESIDENZIALE (esterno generale), lampada FLU, 24W
RE	RESIDENZIALE (esterno generale), lampada FLU, 24W
AS	ARMATURA STRADALE (palo diritto), lampada SAP, 70W
AS	ARMATURA STRADALE (palo diritto), lampada SAP, 100W
AS	ARMATURA STRADALE (palo diritto), lampada SAP, 150W
AS	ARMATURA STRADALE (palo 2 sbracci), lampada SAP, 150W
AS	ARMATURA STRADALE (palo incurvato), lampada SAP, 100W
AS	ARMATURA STRADALE (palo incurvato), lampada SAP, 150W
AS	ARMATURA STRADALE (palo diritto), lampada SAP, 100W
AS	ARMATURA STRADALE (palo diritto), lampada SAP, 100W
AS	ARMATURA STRADALE (palo 2 sbracci), lampada SAP, 200W
AS	ARMATURA STRADALE (palo 2 sbracci), lampada SAP, 140W
AS	ARMATURA STRADALE (palo incurvato), lampada SAP, 70W
AS	ARMATURA STRADALE (palo incurvato), lampada SAP, 100W
AS	ARMATURA STRADALE (palo incurvato), lampada SAP, 150W
AS	ARMATURA STRADALE (palo diritto), lampada SAP, 150W
AS	ARMATURA STRADALE (palo incurvato), lampada SAP, 250W
AS	ARMATURA STRADALE (palo diritto), lampada SAP, 150W
AS	ARMATURA STRADALE (palo 2 sbracci), lampada SAP, 140W
AS	ARMATURA STRADALE (palo 2 sbracci), lampada SAP, 300W
AS	ARMATURA STRADALE (mensola a parete), lampada SAP, 150W
AS	ARMATURA STRADALE (palo diritto), lampada SAP, 100W
AS	ARMATURA STRADALE (palo diritto), lampada SAP, 150W
AS	ARMATURA STRADALE (palo 2 sbracci), lampada SAP, 200W
AS	ARMATURA STRADALE (palo incurvato), lampada SAP, 100W
AS	ARMATURA STRADALE (palo incurvato), lampada SAP, 150W
AS	ARMATURA STRADALE (palo incurvato), lampada SAP, 100W
AS	ARMATURA STRADALE (palo diritto), lampada SAP, 250W
AS	ARMATURA STRADALE (palo incurvato), lampada SAP, 100W
AS	ARMATURA STRADALE (palo incurvato), lampada SAP, 150W
AS	ARMATURA STRADALE (palo incurvato), lampada SAP, 250W
AS	ARMATURA STRADALE (palo diritto), lampada SAP, 70W
AS	ARMATURA STRADALE (palo 2 sbracci), lampada SAP, 500W
AS	ARMATURA STRADALE (palo 2 sbracci), lampada SAP, 140W
AS	ARMATURA STRADALE (palo con sbraccio), lampada SAP, 70W
AS	ARMATURA STRADALE (palo incurvato), lampada SAP, 100W
AS	ARMATURA STRADALE (palo incurvato), lampada SAP, 150W
AS	ARMATURA STRADALE (palo 2 sbracci), lampada SAP, 140W
CT	CORPO TECNICO (palo diritto), lampada SAP, 150W
CT	CORPO TECNICO (palo diritto), lampada SAP, 70W
CT	CORPO TECNICO (palo diritto), lampada SAP, 150W
CT	CORPO TECNICO (palo diritto), lampada SAP, 70W
GL	GLOBO (palo diritto), lampada SAP, 70W
GL	GLOBO (palo diritto), lampada SAP, 70W
GL	GLOBO (palo diritto), lampada SAP, 100W
GL	GLOBO (palo 2 sbracci), lampada SAP, 200W
CP	CORPO TECNICO (palo diritto), lampada SAP, 70W
CP	CORPO TECNICO (palo diritto), lampada SAP, 100W
PR	PROIETTORE (torre faro), lampada JM, 4000OW (impianti sportivi)
PR	PROIETTORE (torre faro), lampada JM, 500W (impianti sportivi)
PR	PROIETTORE (torre faro), lampada JM, 450W (impianti sportivi)
PR	PROIETTORE (torre faro), lampada JM, 4000W (impianti sportivi)

CODICE LOCALITA' — CODICE QUADRO ELETTRICO
TIPOLOGIA LAMPADA — PROGRESSIVO CORPO ILLUMINANTE
POTENZA LAMPADA — ALTEZZA PALO

PLANIMETRIA GENERALE COMUNE DI MONTECCHIO MAGGIORE

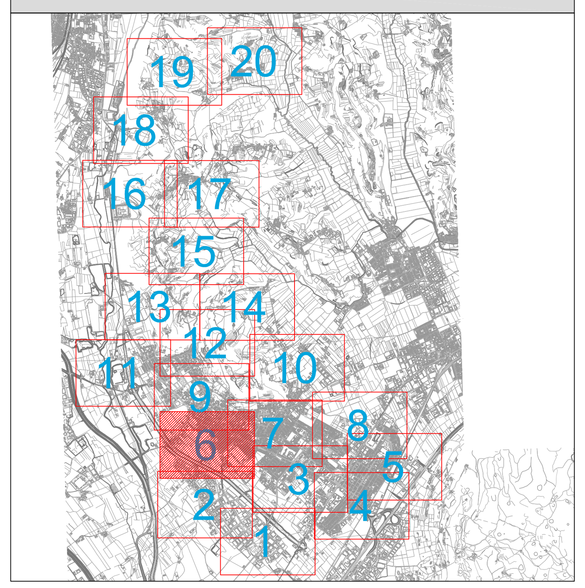

CITTA' DI MONTECCHIO MAGGIORE

- Provincia di Vicenza -

36075 via Roma, 5 - CF e P. IVA 00163690241
E-mail: comune@comune.montecchio-maggiore.vi.it - www.comune.montecchio-maggiore.vi.it/

PIANO DELL'ILLUMINAZIONE PER IL CONTENIMENTO DELL'INQUINAMENTO LUMINOSO (P.I.C.I.L.)

C.I.G. Z73071259C - C.U.P. E22J12000160006

PRIMA FASE
Impianti Elettrici

Cod. Prog.
551-13

Distribuzione apparecchi stato di fatto
Zona 6
File: EG001012.dwg

Cod. Elaborato
EG**012**

Scala
1:1000

Rev.	Data	Descrizione	Progr.	Esegu.	Cont.	Emes.
00	08-11-2013	Emissione	FR	GN	IZ	GN

Questo elaborato è proprietà riservata e non può essere copiato, riprodotto, mostrato senza nostra autorizzazione scritta

RESPONSABILE UNICO DEL PROCEDIMENTO
ING. SABINO PETRILLO

RESPONSABILE PROGRAMMAZIONE
DOTT. ARCH. FRANCESCO PANELLI

RAGGRUPPAMENTO TEMPORANEO

CAPOGRUPPO
NECSI srl a socio unico
Società di ingegneria
Via Roma, 5 - 1/A
36030 Fonzaso (Fr.Belluno)VI)
tel. +39 0424 393630
fax +39 0424 567241
info@necsi.it - www.necsi.it

MANDANTE
STAIN ENGINEERING srl
SOCIETA' SUNGEGNERIA
Viale Venezia 100/14 - 36100 - Trieste
tel. +39 0434 1560 200 - fax +39 0434 1560241
info@stain.it.com - www.stain.com

IL TECNICO

IL TECNICO