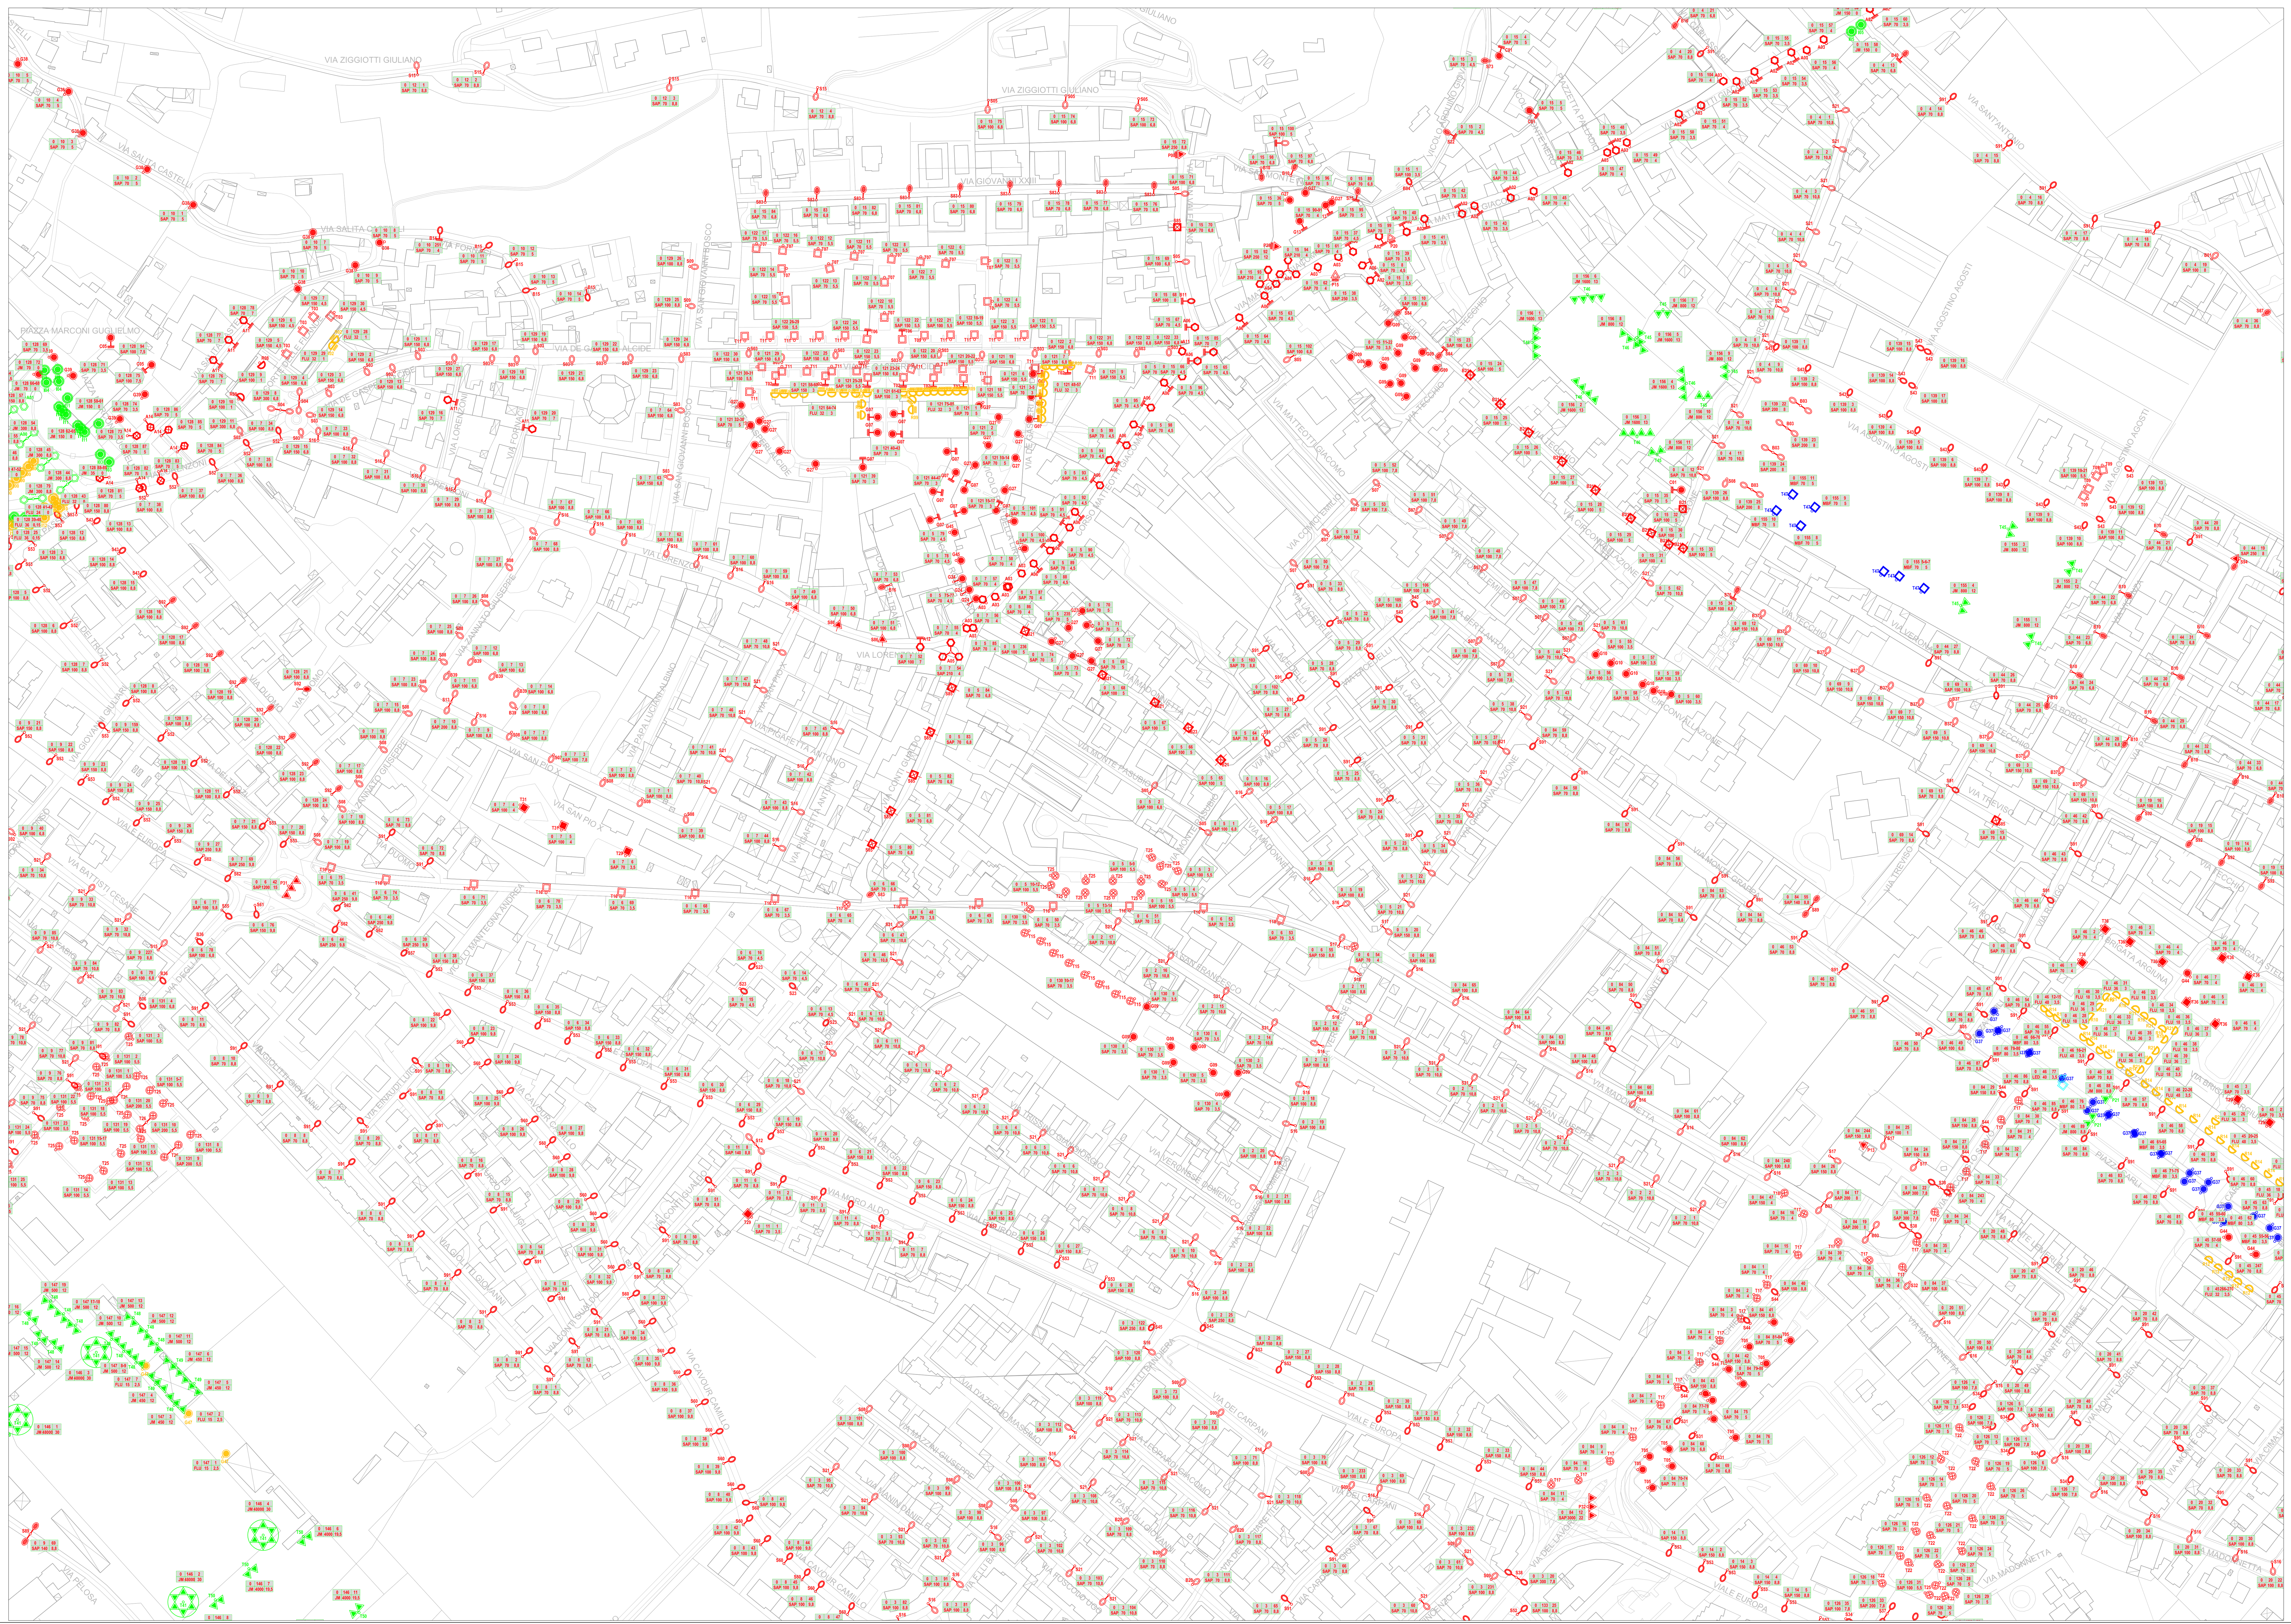

LEGENDA APPARECCHI ILLUMINANTI

SIMBOLO	DESCRIZIONE
A00	ARTISTICO (palo doppio sbraccio), lampada JM, 300W
A01	ARTISTICO (palo dritto), lampada JM, 150W
A02	ARTISTICO (mensola a parete), lampada SAP, 70W
A03	ARTISTICO (palo dritto), lampada SAP, 70W
A04	ARTISTICO (palo triplo sbraccio), lampada SAP, 210W
A05	ARTISTICO (palo triplo sbraccio), lampada SAP, 210W
A06	ARTISTICO (mensola parete), lampada SAP, 70W
A11	ARTISTICO (mensola parete), lampada SAP, 150W
A12	ARTISTICO (mensola parete), lampada SAP, 100W
A14	ARTISTICO (palo dritto), lampada SAP, 70W
B01	ARMATURA STRADALE (palo dritto), lampada SAP, 100W
B03	ARMATURA STRADALE (palo dritto), lampada SAP, 200W
B04	ARMATURA STRADALE (palo dritto), lampada SAP, 100W
B10	ARMATURA STRADALE (palo dritto), lampada SAP, 70W
B11	ARMATURA STRADALE (mensola a parete), lampada SAP, 100W
B12	ARMATURA STRADALE (mensola a parete), lampada SAP, 100W
B14	ARMATURA STRADALE (mensola a parete), lampada SAP, 70W
B15	ARMATURA STRADALE (palo dritto), lampada SAP, 70W
B16	ARMATURA STRADALE (palo dritto), lampada SAP, 70W
B20	ARMATURA STRADALE (palo dritto), lampada SAP, 70W
B21	CORPO TECNICO (tesata), lampada SAP, 100W
B23	CORPO TECNICO (tesata), lampada SAP, 100W
B36	ARMATURA STRADALE (palo dritto), lampada SAP, 100W
B37	ARMATURA STRADALE (palo dritto), lampada SAP, 150W
B39	ARMATURA STRADALE (palo dritto), lampada SAP, 100W
B40	ARMATURA STRADALE (mensola a parete), lampada SAP, 70W
C01	GLOBO (mensola a parete), lampada SAP, 70W
C05	GLOBO (mensola a parete), lampada SAP, 100W
G07	GLOBO (mensola parete), lampada SAP, 70W
G09	GLOBO (palo dritto), lampada SAP, 70W
G10	GLOBO (palo dritto), lampada SAP, 100W
G13	GLOBO (mensola a parete), lampada SAP, 70W
G24	GLOBO (palo con sbraccio), lampada SAP, 70W
G27	GLOBO (palo dritto), lampada SAP, 70W
G37	GLOBO (palo dritto), lampada MBF, 80W
G38	ARTISTICO (palo dritto), lampada SAP, 70W
G39	GLOBO (palo dritto), lampada SAP, 70W
G44	GLOBO (palo dritto), lampada SAP, 70W
G45	GLOBO (palo dritto), lampada SAP, 70W
G47	GLOBO (palo dritto), lampada FLU, 15W (impianti sportivi)
I00	INCASSO A TERRA, lampada FLU, 24W
I03	INCASSO A TERRA, lampada JM, 35W
I04	INCASSO A TERRA, lampada JM, 70W
I05	INCASSO A TERRA, lampada JM, 150W
I10	INCASSO A TERRA, lampada FLU, 32W
I11	INCASSO A TERRA, lampada JM, 150W
I12	INCASSO A TERRA, lampada FLU, 36W
P00	PROIETTORE (mensola a parete) lampada SAP, 250W
P13	PROIETTORE (palo dritto), lampada SAP, 140W
P15	PROIETTORE (mensola parete), lampada SAP, 250W
P20	PROIETTORE (mensola a parete), lampada SAP, 70W
P21	PROIETTORE (palo dritto), lampada JM, 800W
P28	PROIETTORE (mensola parete), lampada SAP, 250W
P31	PROIETTORE (torre faro), lampada SAP, 1200W
P32	PROIETTORE (torre faro), lampada SAP, 3000W
R02	RESIDENZIALE (mensola a parete), lampada FLU, 32W
R08	RESIDENZIALE (paletto), lampada SAP, 100W
R09	RESIDENZIALE (mensola a parete), lampada FLU, 32W
R10	RESIDENZIALE (esterno generale), lampada FLU, 18W
R12	RESIDENZIALE (esterno generale), lampada FLU, 32W
R13	RESIDENZIALE (esterno generale), lampada FLU, 36W
R14	RESIDENZIALE (esterno generale), lampada FLU, 48W
R21	RESIDENZIALE (esterno generale), lampada FLU, 36W
S03	ARMATURA STRADALE (palo dritto), lampada SAP, 150W
S04	ARMATURA STRADALE (palo 2 sbracci), lampada SAP, 150W
S05	ARMATURA STRADALE (palo incurvato), lampada SAP, 100W
S07	ARMATURA STRADALE (palo dritto), lampada SAP, 100W
S08	ARMATURA STRADALE (palo dritto), lampada SAP, 100W
S09	ARMATURA STRADALE (palo dritto), lampada SAP, 100W
S12	ARMATURA STRADALE (palo 2 sbracci), lampada SAP, 140W
S13	ARMATURA STRADALE (palo 2 sbracci), lampada SAP, 200W
S15	ARMATURA STRADALE (palo incurvato), lampada SAP, 70W
S16	ARMATURA STRADALE (palo incurvato), lampada SAP, 100W
S17	ARMATURA STRADALE (palo incurvato), lampada SAP, 150W
S21	ARMATURA STRADALE (palo incurvato), lampada SAP, 250W
S22	ARMATURA STRADALE (mensola a parete), lampada SAP, 70W
S23	ARMATURA STRADALE (palo dritto), lampada SAP, 70W
S31	ARMATURA STRADALE (palo dritto), lampada SAP, 70W
S32	ARMATURA STRADALE (palo dritto), lampada SAP, 100W
S33	ARMATURA STRADALE (palo dritto), lampada SAP, 70W

LEGENDA APPARECCHI ILLUMINANTI

SIMBOLO	DESCRIZIONE
S34	ARMATURA STRADALE (palo dritto), lampada SAP, 100W
S38	ARMATURA STRADALE (palo 2 sbracci), lampada SAP, 300W
S43	ARMATURA STRADALE (palo dritto), lampada SAP, 100W
S44	ARMATURA STRADALE (palo dritto), lampada SAP, 150W
S45	ARMATURA STRADALE (palo dritto), lampada SAP, 250W
S52	ARMATURA STRADALE (palo incurvato), lampada SAP, 100W
S53	ARMATURA STRADALE (palo incurvato), lampada SAP, 150W
S55	ARMATURA STRADALE (palo incurvato), lampada SAP, 100W
S57	ARMATURA STRADALE (palo dritto), lampada SAP, 250W
S60	ARMATURA STRADALE (palo incurvato), lampada SAP, 100W
S61	ARMATURA STRADALE (palo incurvato), lampada SAP, 150W
S62	ARMATURA STRADALE (palo incurvato), lampada SAP, 250W
S73	ARMATURA STRADALE (palo dritto), lampada SAP, 70W
S75	ARMATURA STRADALE (mensola a parete), lampada SAP, 70W
S76	ARMATURA STRADALE (mensola a parete), lampada SAP, 100W
S83	ARMATURA STRADALE (palo incurvato), lampada SAP, 70W
S84	ARMATURA STRADALE (mensola a parete), lampada SAP, 100W
S85	CORPO TECNICO (tesata), lampada SAP, 70W
S86	CORPO TECNICO (tesata), lampada SAP, 100W
S87	ARMATURA STRADALE (palo dritto), lampada SAP, 70W
S89	ARMATURA STRADALE (palo 2 sbracci), lampada SAP, 140W
S91	ARMATURA STRADALE (palo con sbraccio), lampada SAP, 70W
S92	ARMATURA STRADALE (palo incurvato), lampada SAP, 100W
S94	ARMATURA STRADALE (palo con sbraccio+proiettore), lampada SAP, 250W
T02	CORPO TECNICO (mensola a parete), lampada SAP, 150W
T03	CORPO TECNICO (palo dritto), lampada SAP, 150W
T05	GLOBO (palo dritto), lampada SAP, 70W
T06	CORPO TECNICO (mensola a parete), lampada SAP, 150W
T07	CORPO TECNICO (palo dritto), lampada SAP, 70W
T09	CORPO TECNICO (palo dritto), lampada SAP, 150W
T11	CORPO TECNICO (palo dritto), lampada SAP, 150W
T15	GLOBO (palo dritto), lampada SAP, 70W
T16	CORPO TECNICO (palo dritto), lampada SAP, 70W
T17	GLOBO (palo dritto), lampada SAP, 70W
T18	GLOBO (palo dritto), lampada SAP, 150W
T22	GLOBO (palo dritto), lampada SAP, 70W
T25	GLOBO (palo dritto), lampada SAP, 100W
T26	GLOBO (palo 2 sbracci), lampada SAP, 200W
T29	CORPO TECNICO (palo dritto), lampada SAP, 70W
T31	CORPO TECNICO (palo dritto), lampada SAP, 100W
T36	CORPO TECNICO (palo dritto), lampada SAP, 70W
T37	CORPO TECNICO (palo dritto), lampada LED, 40W
T41	PROIETTORE (torre faro), lampada JM, 48000W (impianti sportivi)
T45	PROIETTORE (torre faro), lampada JM, 800W (impianti sportivi)
T46	PROIETTORE (torre faro), lampada JM, 1600W (impianti sportivi)
T47	CORPO TECNICO (palo dritto), lampada MBF, 70W (impianti sportivi)
T48	PROIETTORE (torre faro), lampada JM, 500W (impianti sportivi)
T49	PROIETTORE (torre faro), lampada JM, 450W (impianti sportivi)
T50	PROIETTORE (torre faro), lampada JM, 4000W (impianti sportivi)

CODICE LOCALITA' – CODICE QUADRO ELETTRICO – PROGRESSIVO CORPO ILLUMINANTE – TIPOLOGIA LAMPADA – POTENZA LAMPADA – ALTEZZA PALO (esempio: 6 | 88 | 10 / SAP | 70 | 8,8)

PLANIMETRIA GENERALE COMUNE DI MONTECCHIO MAGGIORE

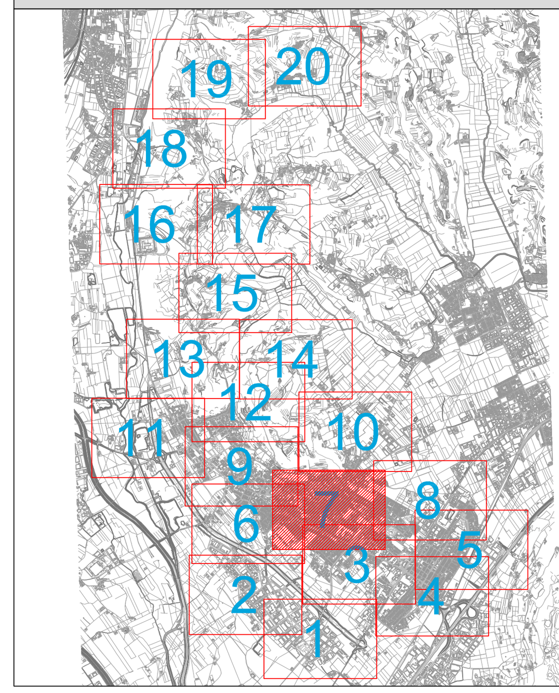

CITTA' DI MONTECCHIO MAGGIORE

- Provincia di Vicenza -
36075 via Roma, 5 - CF e P. IVA 00163690241
E-mail: comune@comune.montecchio-maggiore.vi.it - www.comune.montecchio-maggiore.vi.it/

PIANO DELL'ILLUMINAZIONE PER IL CONTENIMENTO DELL'INQUINAMENTO LUMINOSO (P.I.C.I.L.)

C.I.G. Z73071259C - C.U.P. E22J12000160006

PRIMA FASE
Impianti Elettrici

Cod. Prog. 551-13

Distribuzione apparecchi stato di fatto
Zona 7
File: EG001013.dwg

Cod. Elaborato EG013

Scala 1:1000

Rev.	Data	Descrizione	Prog.	Eseg.	Cont.	Emes.
00	08-11-2013	Emissione	FR	GN	IZ	GN

Questo elaborato è proprietà riservata e non può essere copiato, riprodotto, mostrato senza nostra autorizzazione scritta

RESPONSABILE UNICO DEL PROCEDIMENTO	RESPONSABILE PROGRAMMAZIONE
ING. SABINO PETRILLO	DOTT. ARCH. FRANCESCO MANELLI

RAGGRUPPAMENTO TEMPORANEO
CAPOGRUPPO
NECSI srl a socio unico
Società di ingegneria
Via Ten. E. Velo 28
36060 Romano d'Ezzelino (VI)
tel. +39 0424 382638
fax +39 0424 37115
info@necsi.it - www.necsi.it

STAIN ENGINEERING srl
SOCIETA' DI INGEGNERIA
Viale Verona 190/14 - 38123 - Trento
tel. +39 0461 933546 - fax +39 0461 398141
info@stain-web.com - www.stain-web.com

IL TECNICO

IL TECNICO