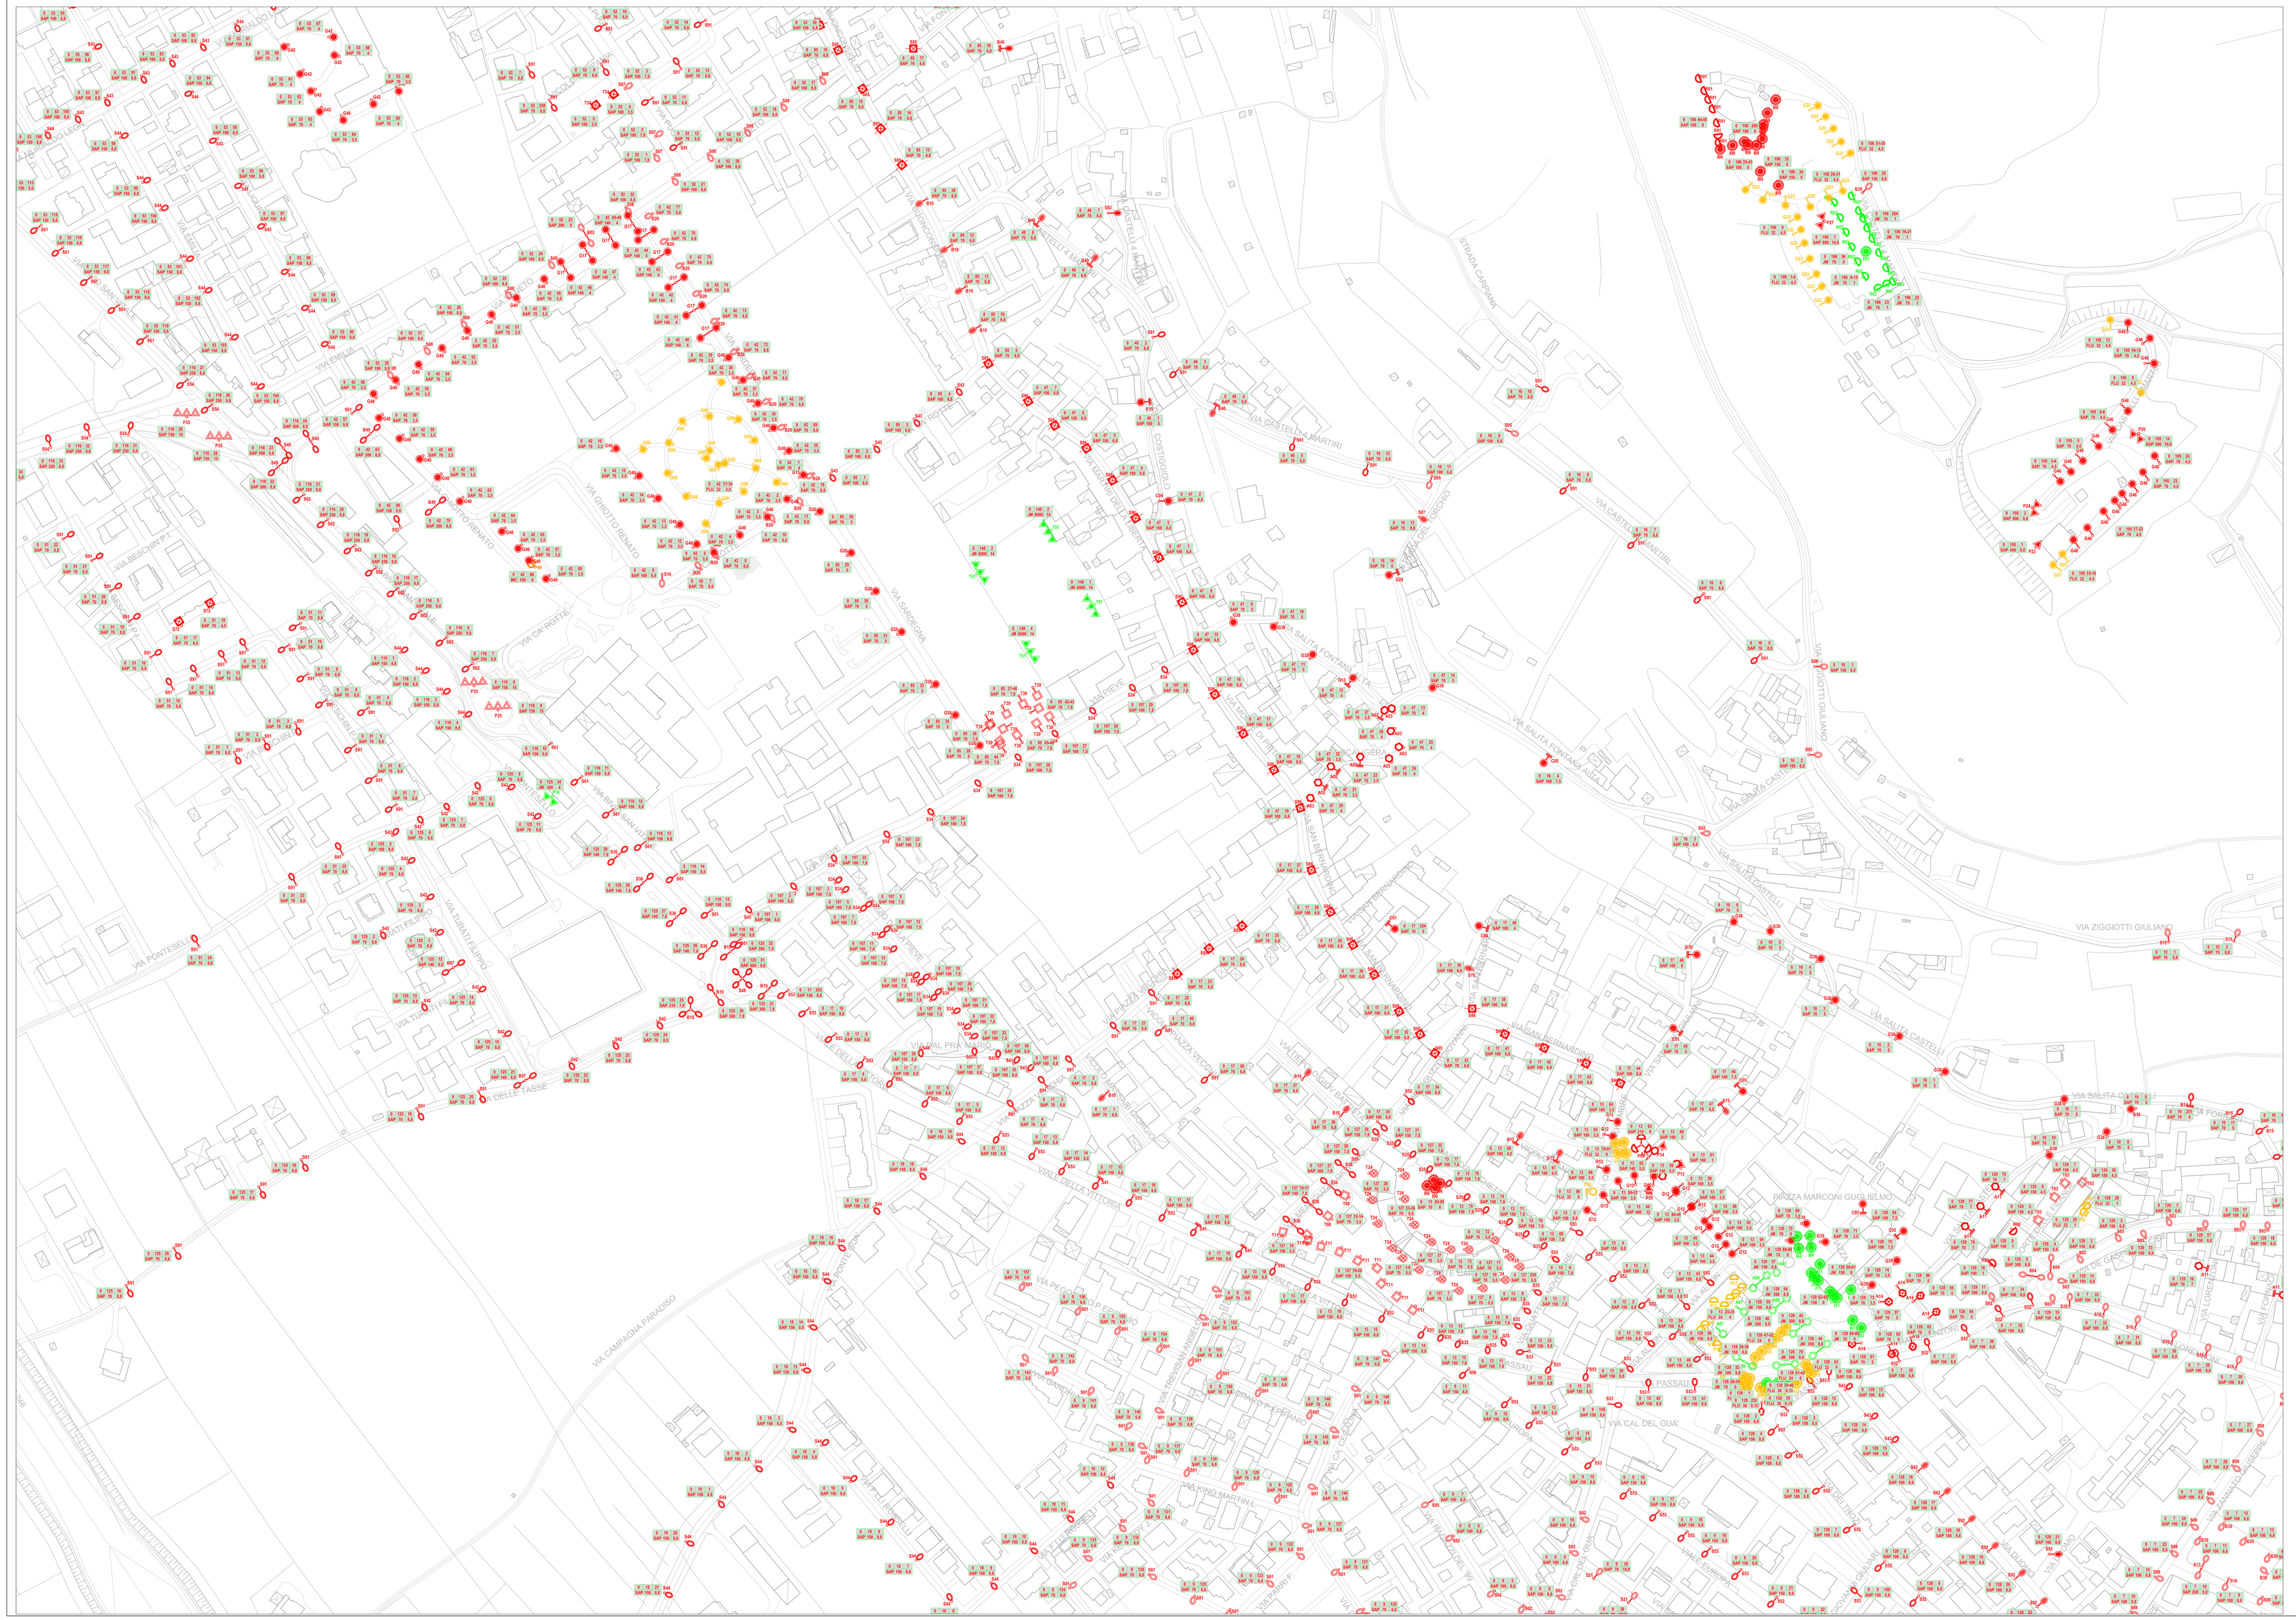

LEGENDA APPARECCHI ILLUMINANTI

SIMBOLO	DESCRIZIONE
	ARTISTICO (palo doppio sbraccio), lampada JM, 300W
	ARTISTICO (palo diritto), lampada JM, 150W
	ARTISTICO (mensola a parete), lampada SAP, 70W
	ARTISTICO (palo diritto), lampada SAP, 70W
	ARTISTICO (mensola parete), lampada SAP, 150W
	ARTISTICO (palo diritto), lampada SAP, 70W
	ARTISTICO (palo doppio sbraccio), lampada SAP, 140W
	ARMATURA STRADALE (palo diritto), lampada SAP, 200W
	ARMATURA STRADALE (palo diritto), lampada SAP, 140W
	ARMATURA STRADALE (palo diritto), lampada SAP, 70W
	ARMATURA STRADALE (mensola a parete), lampada SAP, 70W
	ARMATURA STRADALE (palo diritto), lampada SAP, 70W
	ARMATURA STRADALE (palo diritto), lampada SAP, 70W
	ARMATURA STRADALE (mensola a parete), lampada SAP, 100W
	ARMATURA STRADALE (palo diritto), lampada SAP, 210W
	ARMATURA STRADALE (palo diritto), lampada SAP, 300W
	ARMATURA STRADALE (palo diritto), lampada SAP, 70W
	ARMATURA STRADALE (palo con sbraccio), lampada SAP, 150W
	ARMATURA STRADALE (palo diritto), lampada SAP, 100W
	ARMATURA STRADALE (mensola a parete), lampada SAP, 70W
	ARMATURA STRADALE (palo 2 sbracci), lampada SAP, 300W
	GLOBO (mensola a parete), lampada SAP, 70W
	GLOBO (mensola a parete), lampada FLU, 32W
	GLOBO (palo con sbraccio), lampada SAP, 70W
	GLOBO (mensola a parete), lampada SAP, 100W
	GLOBO (mensola a parete), lampada SAP, 100W
	GLOBO (mensola a parete), lampada SAP, 100W
	GLOBO (palo diritto), lampada FLU, 32W
	GLOBO (palo con sbraccio), lampada SAP, 100W
	GLOBO (mensola a parete), lampada SAP, 70W
	GLOBO (palo diritto), lampada SAP, 70W
	GLOBO (palo 2 sbracci), lampada SAP, 140W
	GLOBO (palo con sbraccio), lampada FLU, 32W
	GLOBO (palo diritto), lampada SAP, 70W
	GLOBO (mensola a parete), lampada SAP, 70W
	GLOBO (mensola a parete), lampada SAP, 100W
	ARTISTICO (palo diritto), lampada SAP, 70W
	GLOBO (palo diritto), lampada SAP, 70W
	GLOBO (palo diritto), lampada SAP, 70W
	GLOBO (palo diritto), lampada SAP, 70W
	GLOBO (palo con sbraccio), lampada SAP, 70W
	INCASSO A TERRA, lampada FLU, 24W
	INCASSO A TERRA, lampada FLU, 24W
	INCASSO A TERRA, lampada JM, 35W
	INCASSO A TERRA, lampada JM, 70W
	INCASSO A TERRA, lampada SAP, 70W
	INCASSO A TERRA, lampada SAP, 100W
	INCASSO A TERRA, lampada SAP, 150W
	INCASSO A TERRA, lampada FLU, 32W
	INCASSO A TERRA, lampada JM, 150W
	INCASSO A TERRA, lampada FLU, 36W
	INCASSO A TERRA, lampada FLU, 32W
	RESIDENZIALE (esterno parete), lampada INC, 150W
	INCASSO A TERRA, lampada JM, 70W
	RESIDENZIALE (esterno parete), lampada SAP, 210W
	PROIETTORE (palo diritto), lampada SAP, 140W
	PROIETTORE (palo diritto), lampada JM, 300W
	PROIETTORE (palo diritto), lampada SAP, 400W
	PROIETTORE (palo diritto), lampada SAP, 800W
	PROIETTORE (palo diritto), lampada SAP, 500W
	PROIETTORE (palo 2 sbracci), lampada SAP, 800W
	PROIETTORE (mensola parete), lampada SAP, 400W
	PROIETTORE (palo diritto), lampada SAP, 100W
	PROIETTORE (palo 3 sbracci), lampada SAP, 750W
	RESIDENZIALE (incasso a terra), lampada SAP, 100W
	RESIDENZIALE (mensola a parete), lampada FLU, 32W
	RESIDENZIALE (palo diritto), lampada JM, 70W
	RESIDENZIALE (paletto), lampada SAP, 100W
	RESIDENZIALE (esterno generale), lampada FLU, 24W
	RESIDENZIALE (esterno generale), lampada FLU, 24W
	ARMATURA STRADALE (palo diritto), lampada SAP, 70W
	ARMATURA STRADALE (palo diritto), lampada SAP, 100W
	ARMATURA STRADALE (palo diritto), lampada SAP, 150W
	ARMATURA STRADALE (palo 2 sbracci), lampada SAP, 150W
	ARMATURA STRADALE (palo incurvato), lampada SAP, 100W
	ARMATURA STRADALE (palo incurvato), lampada SAP, 150W
	ARMATURA STRADALE (palo diritto), lampada SAP, 100W
	ARMATURA STRADALE (palo diritto), lampada SAP, 100W
	ARMATURA STRADALE (palo 2 sbracci), lampada SAP, 200W
	ARMATURA STRADALE (palo incurvato), lampada SAP, 70W
	ARMATURA STRADALE (palo incurvato), lampada SAP, 100W
	ARMATURA STRADALE (palo incurvato), lampada SAP, 250W

PLANIMETRIA GENERALE COMUNE DI MONTECCHIO MAGGIORE

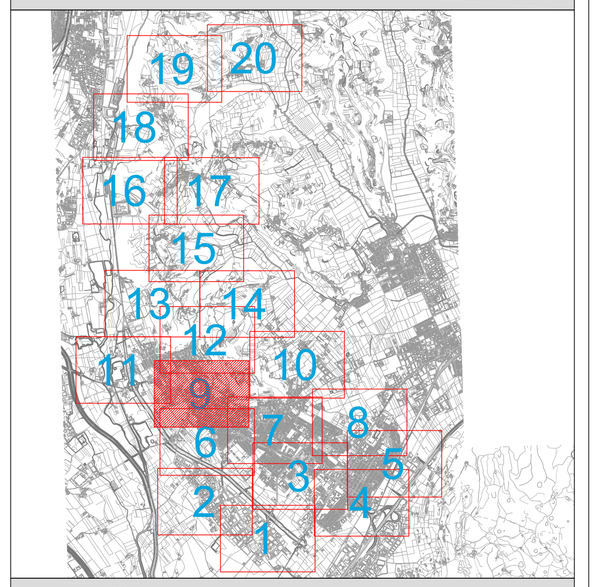

LEGENDA APPARECCHI ILLUMINANTI

SIMBOLO	DESCRIZIONE
	ARMATURA STRADALE (palo diritto), lampada SAP, 100W
	ARMATURA STRADALE (palo diritto), lampada SAP, 150W
	ARMATURA STRADALE (palo 2 sbracci), lampada SAP, 140W
	ARMATURA STRADALE (palo 2 sbracci), lampada SAP, 300W
	ARMATURA STRADALE (mensola a parete), lampada SAP, 150W
	ARMATURA STRADALE (palo diritto), lampada SAP, 70W
	ARMATURA STRADALE (palo diritto), lampada SAP, 100W
	ARMATURA STRADALE (palo diritto), lampada SAP, 150W
	ARMATURA STRADALE (palo 4 sbracci), lampada SAP, 600W
	ARMATURA STRADALE (palo 2 sbracci), lampada SAP, 500W
	ARMATURA STRADALE (palo incurvato), lampada SAP, 100W
	ARMATURA STRADALE (palo incurvato), lampada SAP, 150W
	ARMATURA STRADALE (palo incurvato), lampada SAP, 250W
	ARMATURA STRADALE (palo incurvato), lampada SAP, 150W
	ARMATURA STRADALE (palo incurvato), lampada SAP, 250W
	CORPO TECNICO (palo diritto), lampada SAP, 70W
	ARMATURA STRADALE (mensola a parete), lampada SAP, 70W
	ARMATURA STRADALE (palo diritto), lampada SAP, 100W
	ARMATURA STRADALE (palo incurvato), lampada SAP, 70W
	CORPO TECNICO (bretella), lampada SAP, 70W
	CORPO TECNICO (bretella), lampada SAP, 100W
	ARMATURA STRADALE (palo diritto), lampada SAP, 70W
	ARMATURA STRADALE (palo con sbraccio), lampada SAP, 70W
	ARMATURA STRADALE (palo incurvato), lampada SAP, 100W
	ARMATURA STRADALE (palo incurvato), lampada SAP, 150W
	CORPO TECNICO (palo diritto), lampada SAP, 150W
	CORPO TECNICO (palo diritto), lampada SAP, 70W
	CORPO TECNICO (palo diritto), lampada SAP, 150W
	GLOBO (palo diritto), lampada SAP, 70W
	CORPO TECNICO (palo diritto), lampada SAP, 100W
	CORPO TECNICO (palo con sbraccio), lampada SAP, 70W
	PROIETTORE (torre faro), lampada JM, 6000W (impianti sportivi)

CODICE LOCALITA' — CODICE QUADRO ELETTRICO
TIPOLOGIA LAMPADA — PROGRESSIVO CORPO ILLUMINANTE
POTENZA LAMPADA — ALTEZZA PALO

CITTA' DI MONTECCHIO MAGGIORE

- Provincia di Vicenza -
36075 via Roma, 5 - CF e P. IVA 00163690241
E-mail: comune@comune.montecchio-maggiore.vi.it - www.comune.montecchio-maggiore.vi.it/

PIANO DELL'ILLUMINAZIONE PER IL CONTENIMENTO DELL'INQUINAMENTO LUMINOSO (P.I.C.I.L.)

C.I.G. Z730712590 - C.U.P. E22J12000160006

PRIMA FASE
Impianti Elettrici

Cod. Prog. 551-13

Distribuzione apparecchi stato di fatto
Zona 9
File: EG001015.dwg

Cod. Elaborato EG**015**

Scala 1:1000

Rev.	Data	Descrizione	Prog.	Esag.	Cont.	Emes.
00	08-11-2013	Emissione	FR	GN	IZ	GN

Questo elaborato è proprietà riservata e non può essere copiato, riprodotto, mostrato senza nostra autorizzazione scritta

RESPONSABILE UNICO DEL PROCEDIMENTO
ING. SABINO PETRILLO

RESPONSABILE PROGRAMMAZIONE
DOTT. ARCH. FRANCESCO RANELLI

RAGGRUPPAMENTO TEMPORANEO

CONSULENTE

NECSI srl a socio unico
Società di ingegneria
Via Ca' Rezzonico 13
36063 Romano d'Ezzelino (VI)
tel. +39 0424 565600
fax. +39 0424 565611
info@necsi.it - www.necsi.it

STAIN ENGINEERING srl
SOCIETA' DI INGEGNERIA
Viale Venezia 168/14 - 30173 - Mestre
tel. +39 041 5315511 - fax. +39 041 5315411
info@stain.web.com - www.stain-web.com

IL TECNICO

IL TECNICO