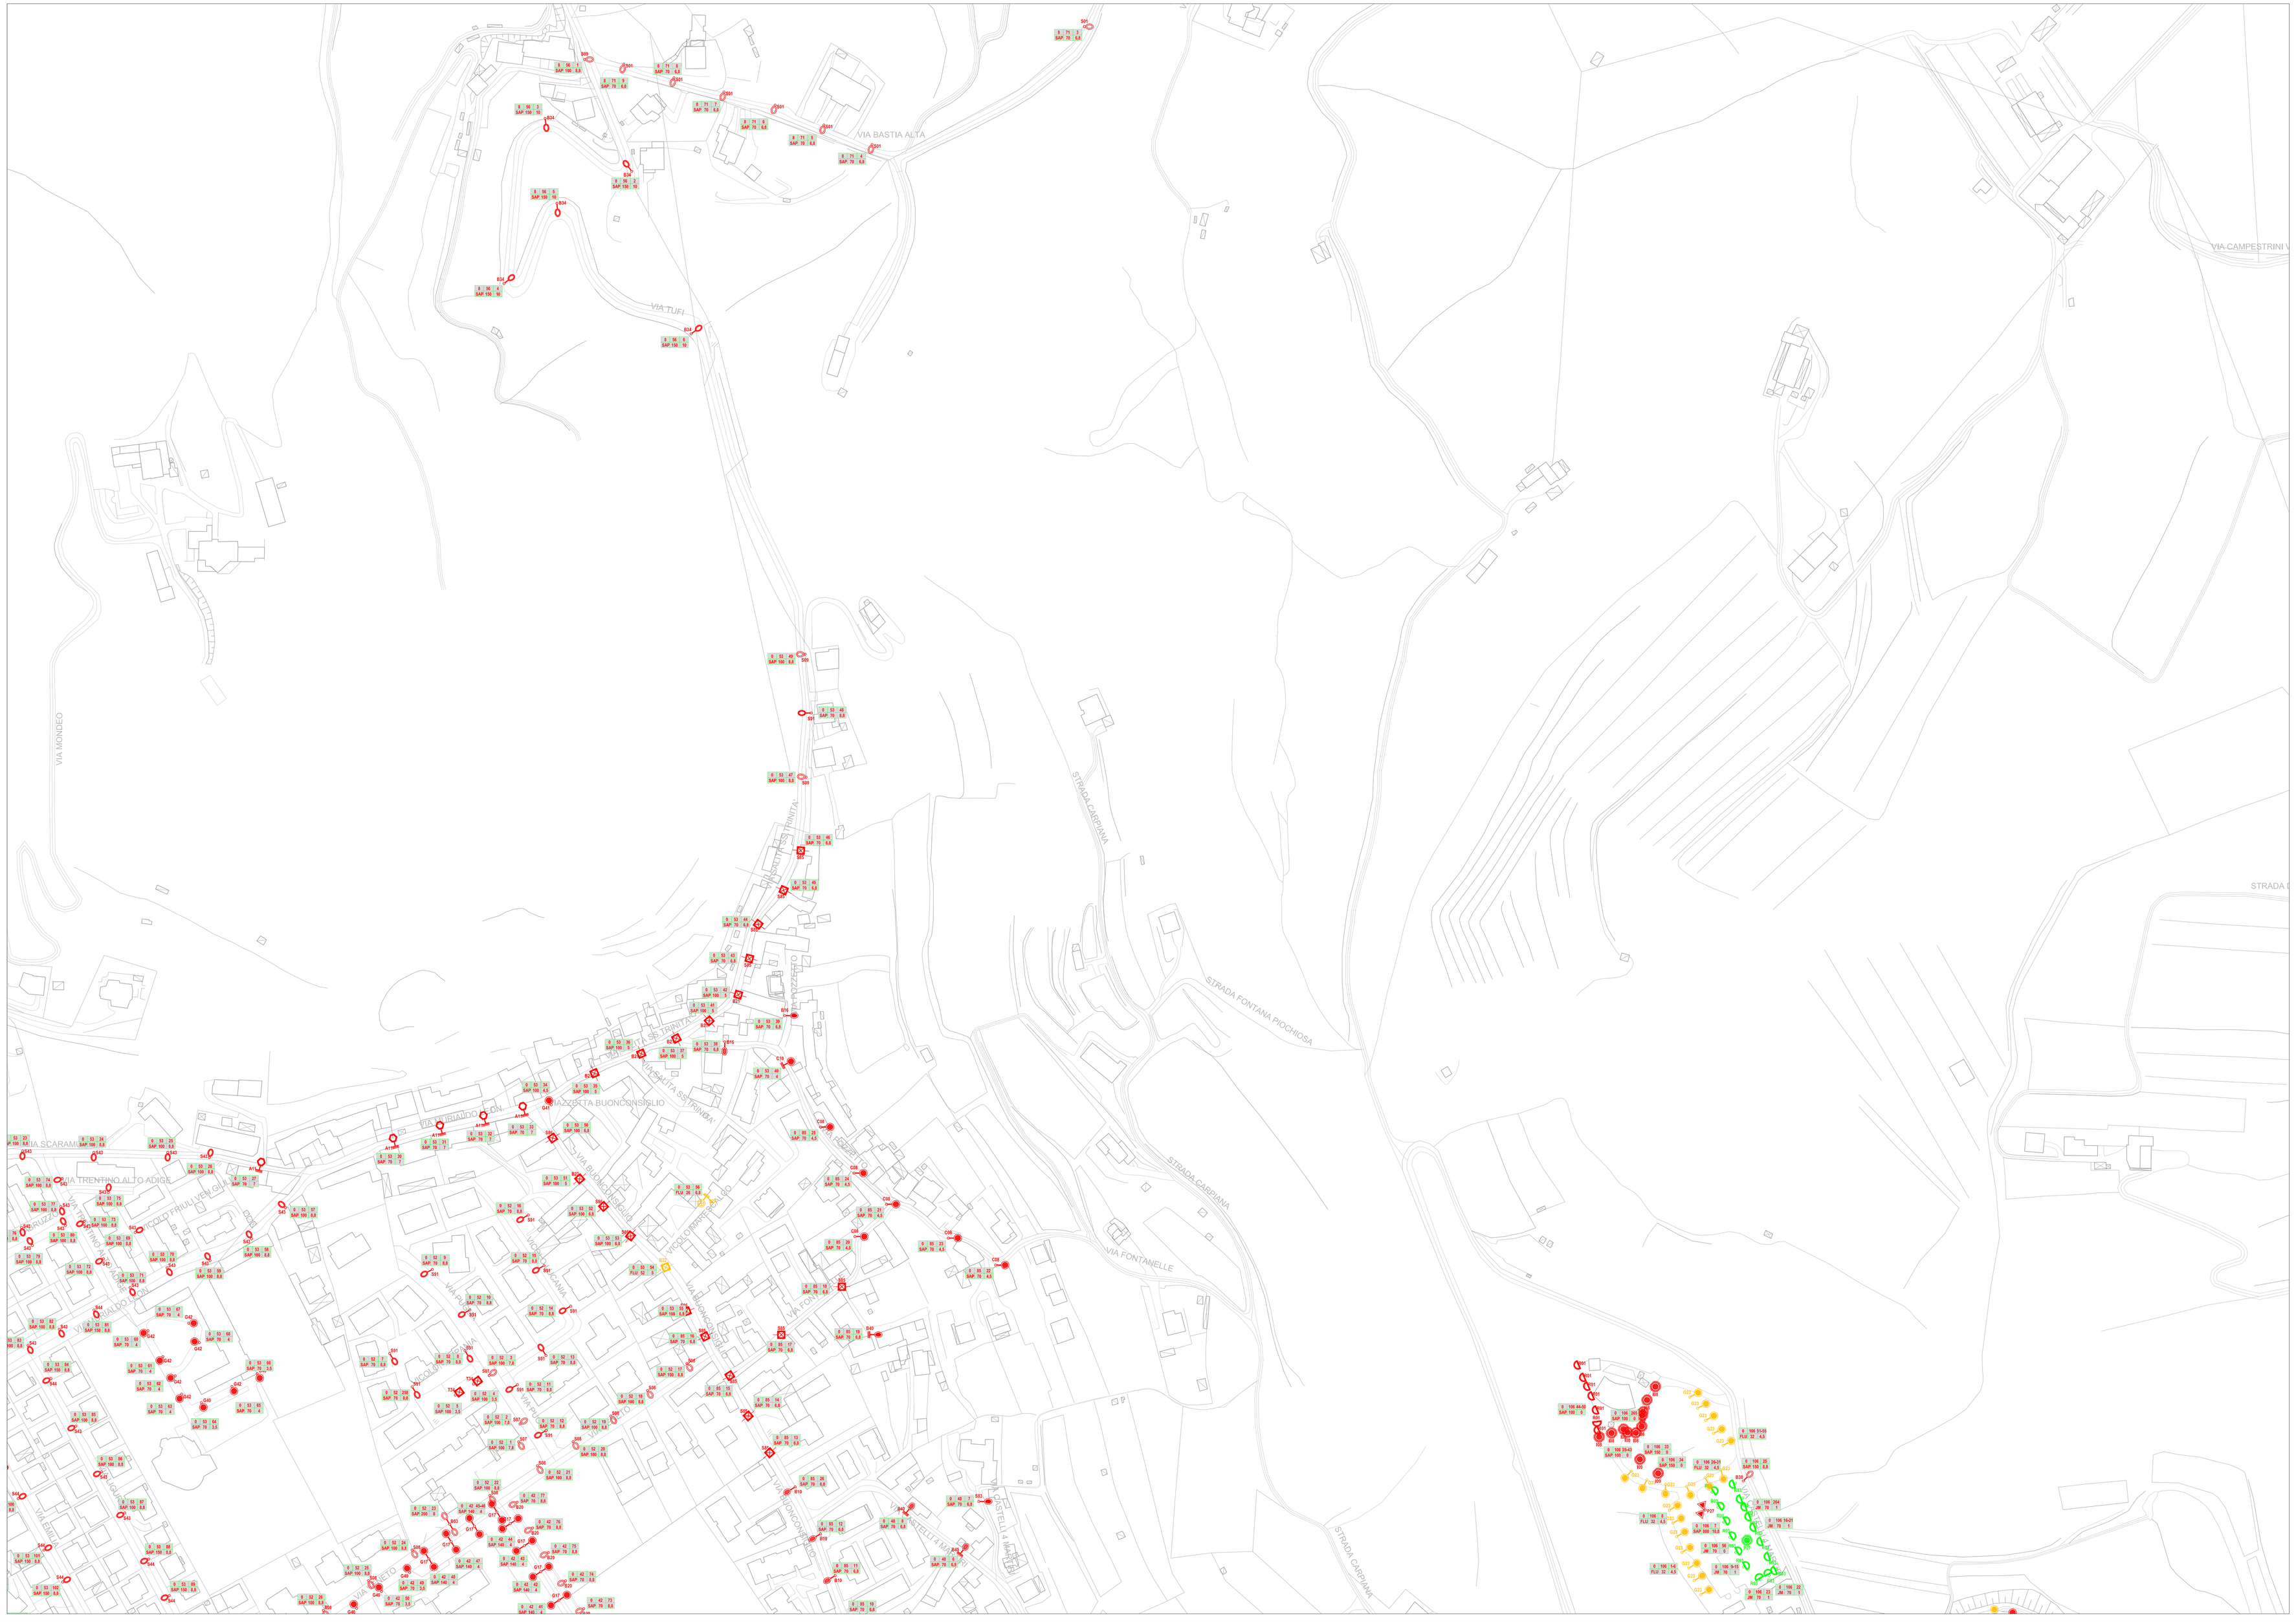

LEGENDA APPARECCHI ILLUMINANTI

SIMBOLO	DESCRIZIONE
	ARTISTICO (mensola parete), lampada SAP, 150W
	ARMATURA STRADALE (palo diritto), lampada SAP, 200W
	ARMATURA STRADALE (palo diritto), lampada SAP, 70W
	ARMATURA STRADALE (palo diritto), lampada SAP, 70W
	ARMATURA STRADALE (palo diritto), lampada SAP, 70W
	CORPO TECNICO (testata), lampada SAP, 100W
	CORPO TECNICO (testata), lampada SAP, 100W
	ARMATURA STRADALE (palo diritto), lampada SAP, 150W
	ARMATURA STRADALE (palo con sbraccio), lampada SAP, 150W
	ARMATURA STRADALE (mensola a parete), lampada SAP, 70W
	GLOBO (palo con sbraccio), lampada SAP, 70W
	GLOBO (mensola a parete), lampada SAP, 70W
	GLOBO (palo 2 sbracci), lampada SAP, 140W
	GLOBO (palo con sbraccio), lampada FLU, 32W
	GLOBO (palo diritto), lampada SAP, 70W
	GLOBO (palo diritto), lampada SAP, 100W
	GLOBO (palo diritto), lampada SAP, 70W
	GLOBO (palo con sbraccio), lampada SAP, 70W
	INCASSO A TERRA, lampada SAP, 150W
	INCASSO A TERRA, lampada SAP, 150W
	INCASSO A TERRA, lampada JM, 70W
	PROIETTORE (palo 2 sbracci), lampada SAP, 800W
	RESIDENZIALE (incasso a terra), lampada SAP, 100W
	RESIDENZIALE (palo diritto), lampada JM, 70W
	ARMATURA STRADALE (palo diritto), lampada SAP, 70W
	ARMATURA STRADALE (palo diritto), lampada SAP, 100W
	ARMATURA STRADALE (palo diritto), lampada SAP, 100W
	ARMATURA STRADALE (palo diritto), lampada SAP, 100W
	GLOBO (mensola a parete), lampada FLU, 26W
	ARMATURA STRADALE (palo diritto), lampada SAP, 100W
	ARMATURA STRADALE (palo diritto), lampada SAP, 150W
	ARMATURA STRADALE (palo incurvato), lampada SAP, 70W
	CORPO TECNICO (testata), lampada SAP, 70W
	CORPO TECNICO (testata), lampada SAP, 100W
	ARMATURA STRADALE (palo con sbraccio), lampada SAP, 70W
	CORPO TECNICO (palo diritto), lampada SAP, 100W

CODICE LOCALITA' — CODICE QUADRO ELETTRICO
TIPOLOGIA LAMPADA — PROGRESSIVO CORPO ILLUMINANTE
POTENZA LAMPADA — ALTEZZA PALO

PLANIMETRIA GENERALE COMUNE DI MONTECCHIO MAGGIORE

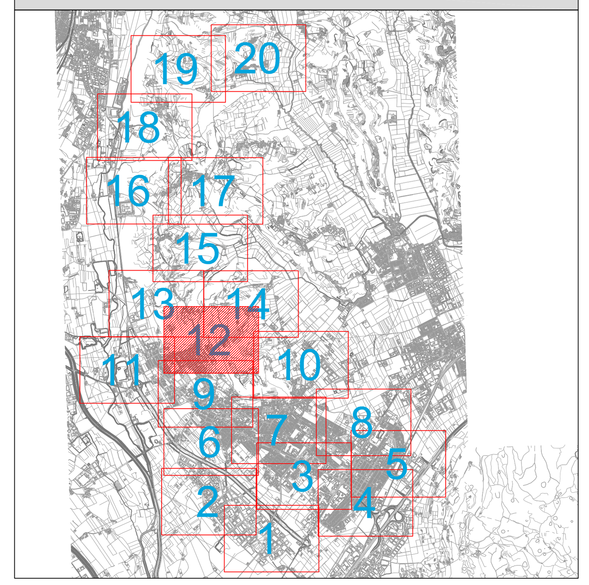

CITTA' DI MONTECCHIO MAGGIORE
- Provincia di Vicenza -
36075 via Roma, 5 - CF e P. IVA 00163690241
E-mail: comune@comune.montecchio-maggiore.vi.it - www.comune.montecchio-maggiore.vi.it/

PIANO DELL'ILLUMINAZIONE PER IL CONTENIMENTO DELL'INQUINAMENTO LUMINOSO (P.I.C.I.L.)

C.I.G. Z730712590 - C.U.P. E22J12000160006

PRIMA FASE
Impianti Elettrici

Cod. Prog.
551-13

Distribuzione apparecchi stato di fatto
Zona 12
File: EG001018.dwg

Cod. Elaborato
EG**018**

Scala
1:1000

Rev.	Data	Descrizione	Prog.	Esag.	Cont.	Emes.
00	08-11-2013	Emissione	FR	GN	IZ	GN

Questo elaborato è proprietà riservata e non può essere copiato, riprodotto, mostrato senza nostra autorizzazione scritta

RESPONSABILE UNICO DEL PROCEDIMENTO
ING. SABINO PETRILLO

RESPONSABILE PROGRAMMAZIONE
DOTT. ARCH. FRANCESCO RANIELLI

RAGGRUPPAMENTO TEMPORANEO

Capofila:

NECSI srl a socio unico
Società di ingegneria
Via Ca' Rossa, 7
36045 Alonte (VI) Italia-CEE
tel. +39 0424 590500
fax. +39 0424 590501
info@necsi.it - www.necsi.it

STAIN ENGINEERING srl
SOCIETA' DI INGEGNERIA
Viale Venezia 100/14 - 36100 - Trento
tel. +39 0461 1750100 - fax. +39 0461 1750101
info@stain.web.com - www.stain.web.com

IL TECNICO

IL TECNICO