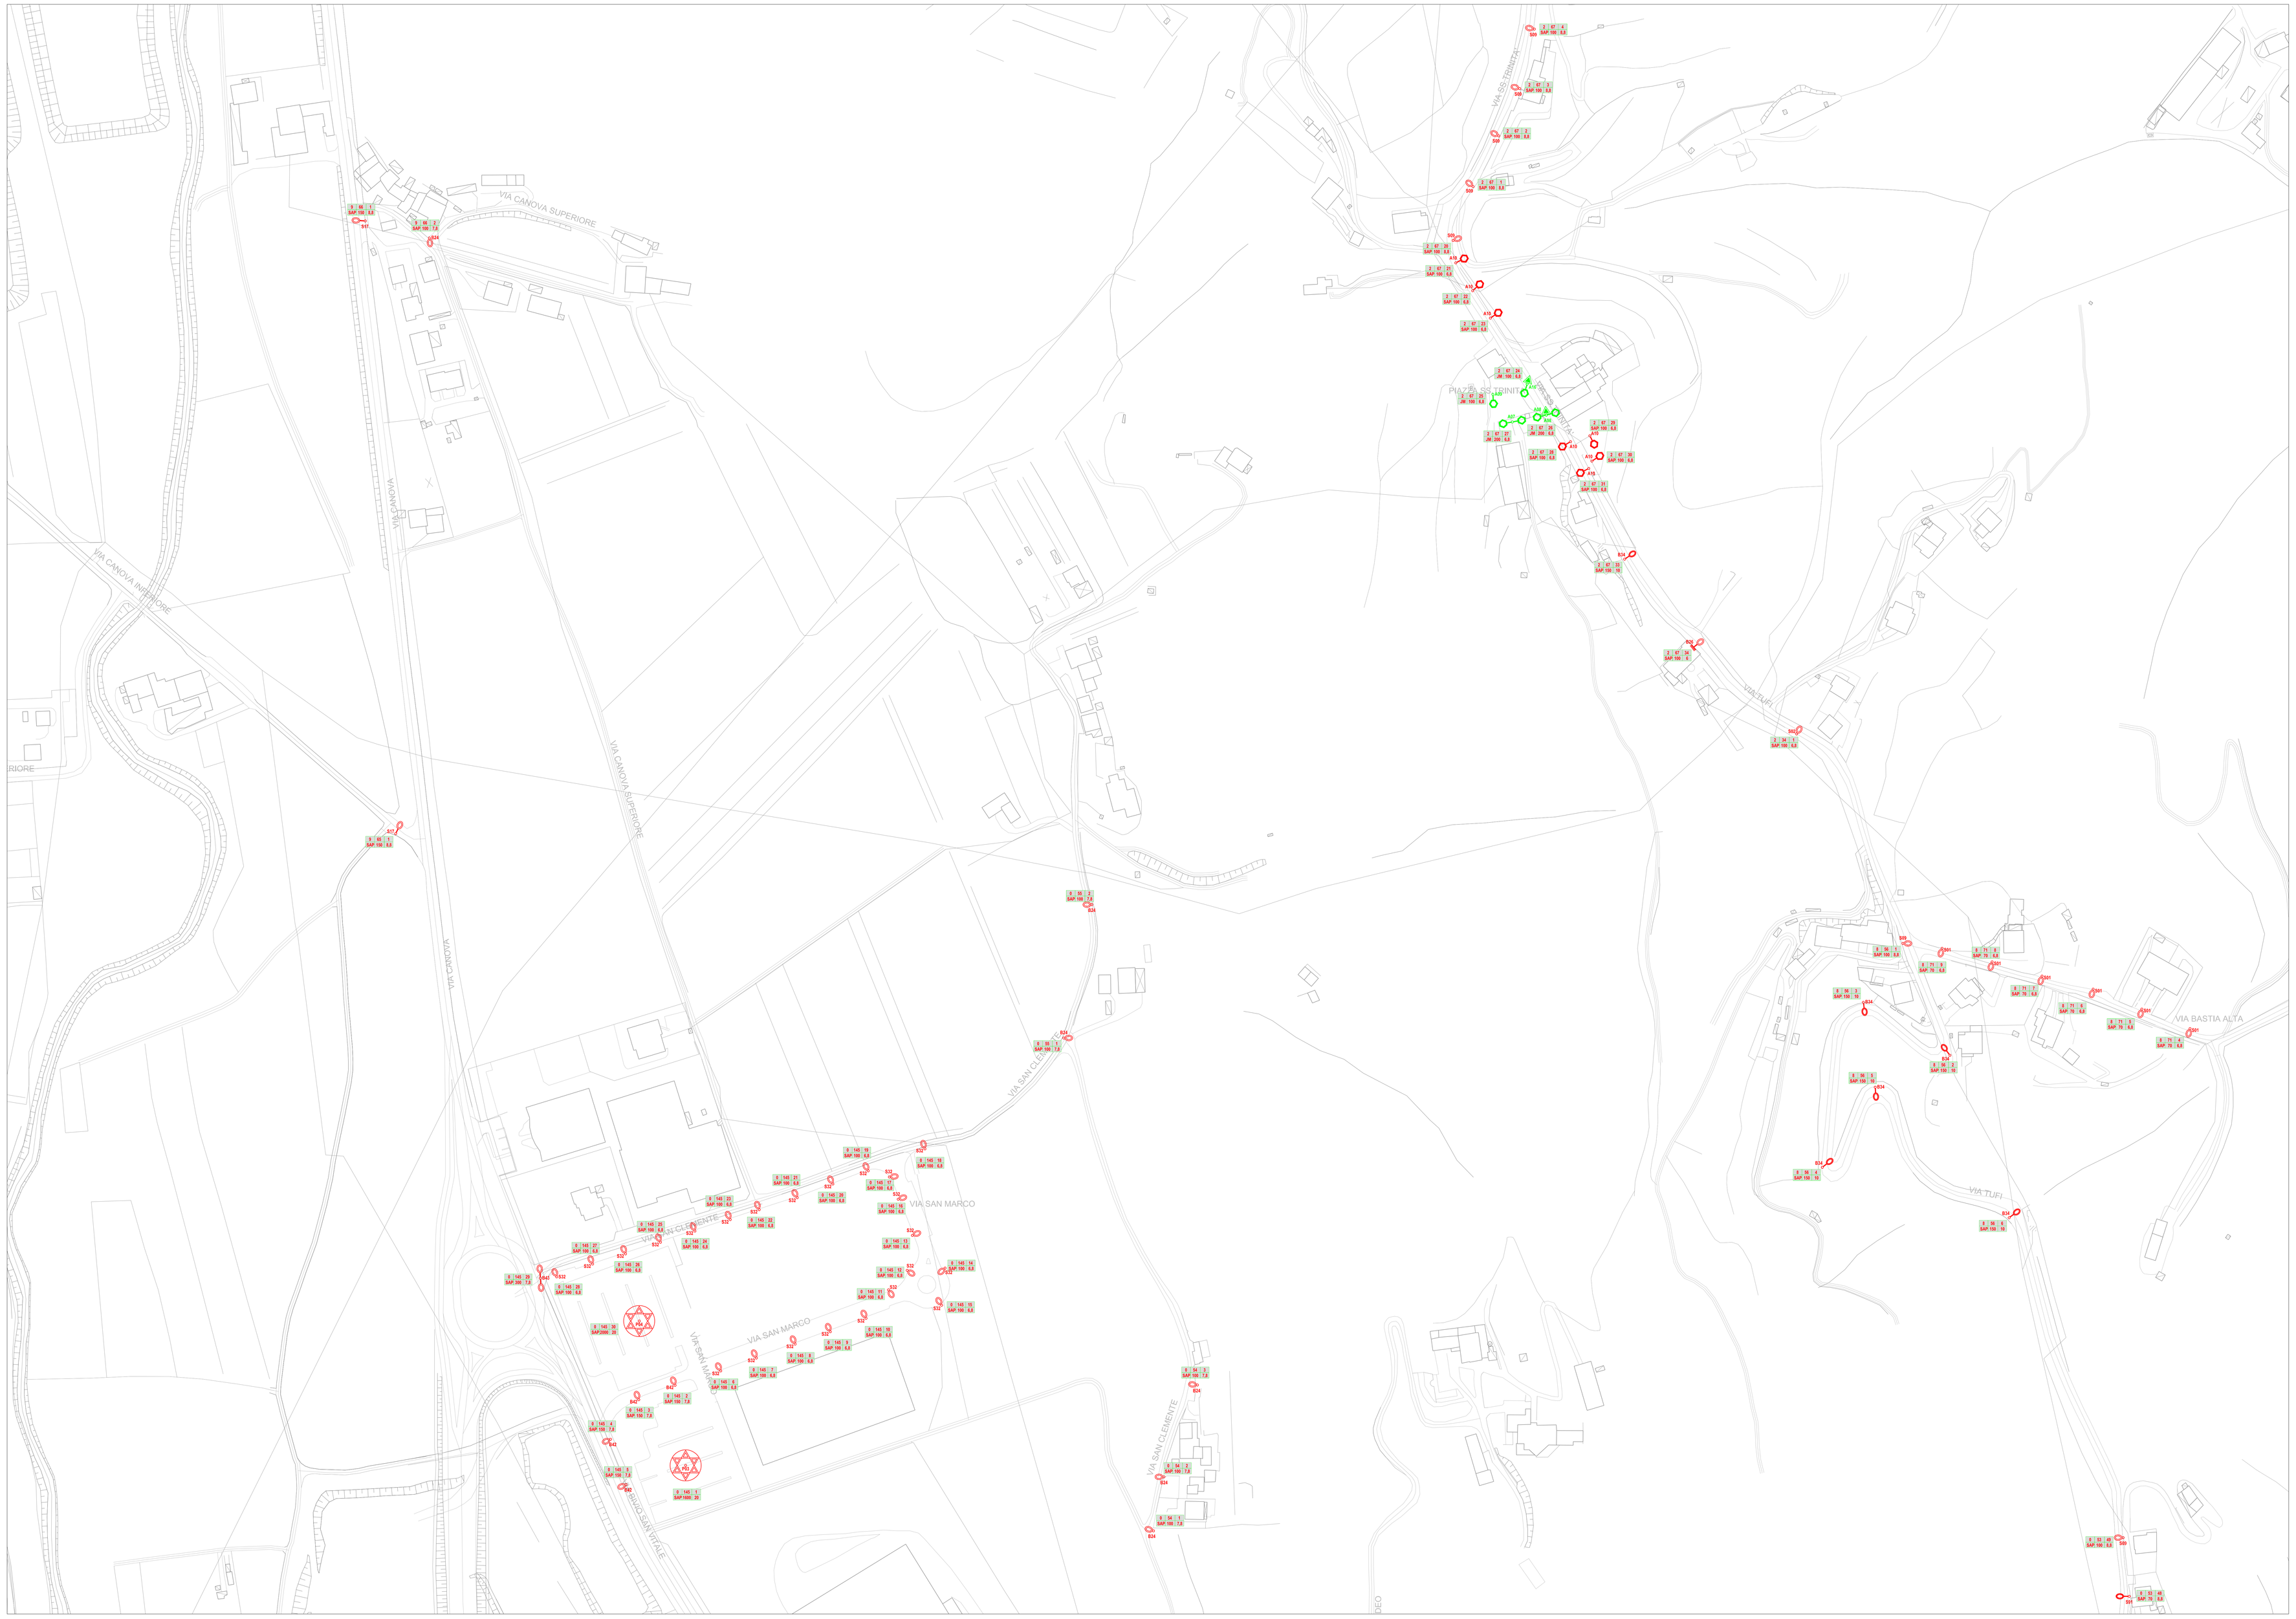

PLANIMETRIA GENERALE COMUNE DI MONTECCHIO MAGGIORE

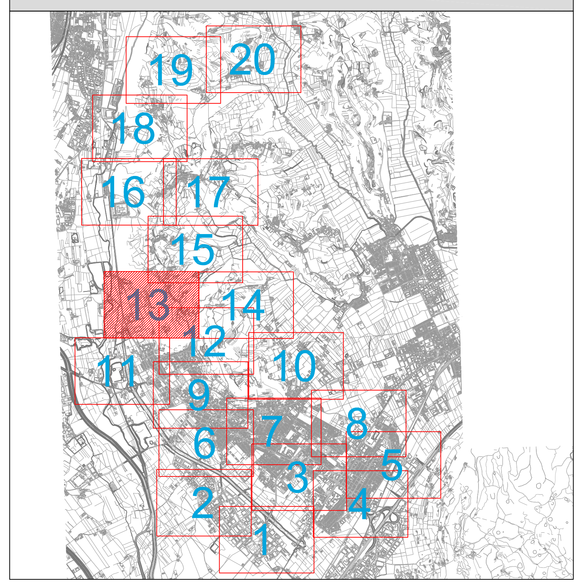

LEGENDA APPARECCHI ILLUMINANTI

SIMBOLO	DESCRIZIONE
	ARTISTICO (palo doppio sbraccio), lampada JM, 200W
	ARTISTICO (palo dritto), lampada JM, 100W
	ARTISTICO (palo dritto), lampada SAP, 100W
	ARTISTICO (palo dritto+proiettore), lampada JM, 100W
	ARMATURA STRADALE (palo dritto), lampada SAP, 100W
	ARMATURA STRADALE (mensola a parete), lampada SAP, 100W
	ARMATURA STRADALE (palo dritto), lampada SAP, 150W
	ARMATURA STRADALE (palo dritto), lampada SAP, 150W
	ARMATURA STRADALE (palo 2 sbracci), lampada SAP, 300W
	PROIETTORE (torre faro) lampada SAP, 1600W
	PROIETTORE (torre faro) lampada SAP, 2000W
	ARMATURA STRADALE (palo dritto), lampada SAP, 70W
	ARMATURA STRADALE (palo dritto), lampada SAP, 100W
	ARMATURA STRADALE (palo dritto), lampada SAP, 100W
	ARMATURA STRADALE (palo incurvato), lampada SAP, 150W
	ARMATURA STRADALE (palo dritto), lampada SAP, 100W
	ARMATURA STRADALE (palo dritto), lampada SAP, 100W
	ARMATURA STRADALE (palo con sbraccio), lampada SAP, 70W

CODICE LOCALITA' — CODICE QUADRO ELETTRICO
TIPOLOGIA LAMPADA — SAP 70 12 — PROGRESSIVO CORPO ILLUMINANTE
POTENZA LAMPADA — ALTEZZA PALO

CITTA' DI MONTECCHIO MAGGIORE

- Provincia di Vicenza -
36075 via Roma, 5 - CF e P. IVA 00163690241
E-mail: comune@comune.montecchio-maggiore.vi.it - www.comune.montecchio-maggiore.vi.it/

PIANO DELL'ILLUMINAZIONE PER IL CONTENIMENTO DELL'INQUINAMENTO LUMINOSO (P.I.C.I.L.)

C.I.G. Z73071259C - C.U.P. E22J12000160006

PRIMA FASE
Impianti Elettrici

Cod. Prog.
551-13

Distribuzione apparecchi stato di fatto
Zona 13

File: EG001019.dwg

Cod. Elaborato
EG**019**

Scala
1:1000

Rev.	Data	Descrizione	Prog.	Esep.	Cont.	Emm.
00	08-11-2013	Emissione	FR	GN	IZ	GN

Questo elaborato è proprietà riservata e non può essere copiato, riprodotto, mostrato senza nostra autorizzazione scritta

RESPONSABILE UNICO DEL PROCEDIMENTO
ING. SABINO PETRILLO

RESPONSABILE PROGRAMMAZIONE
DOTT. ARCH. FRANCESCO MANELLI

RAGGRUPPAMENTO TEMPORANEO

CAPOGRUPPO

NECSI srl a socio unico
Società di ingegneria
Via Tre, 6, Vab 29
36060 Romano d'Ezzelino (VI)
tel. +39 0424 302609
fax. +39 0424 302610
info@necsi.it - www.necsi.it

STAIN ENGINEERING srl
SOCIETA' DI INGEGNERIA
Viale Venezia 150/14 - 35123 - Trieste
tel. +39 049 9315846 - fax +39 0461 398141
info@stainweb.com - www.stainweb.com

IL TECNICO

IL TECNICO