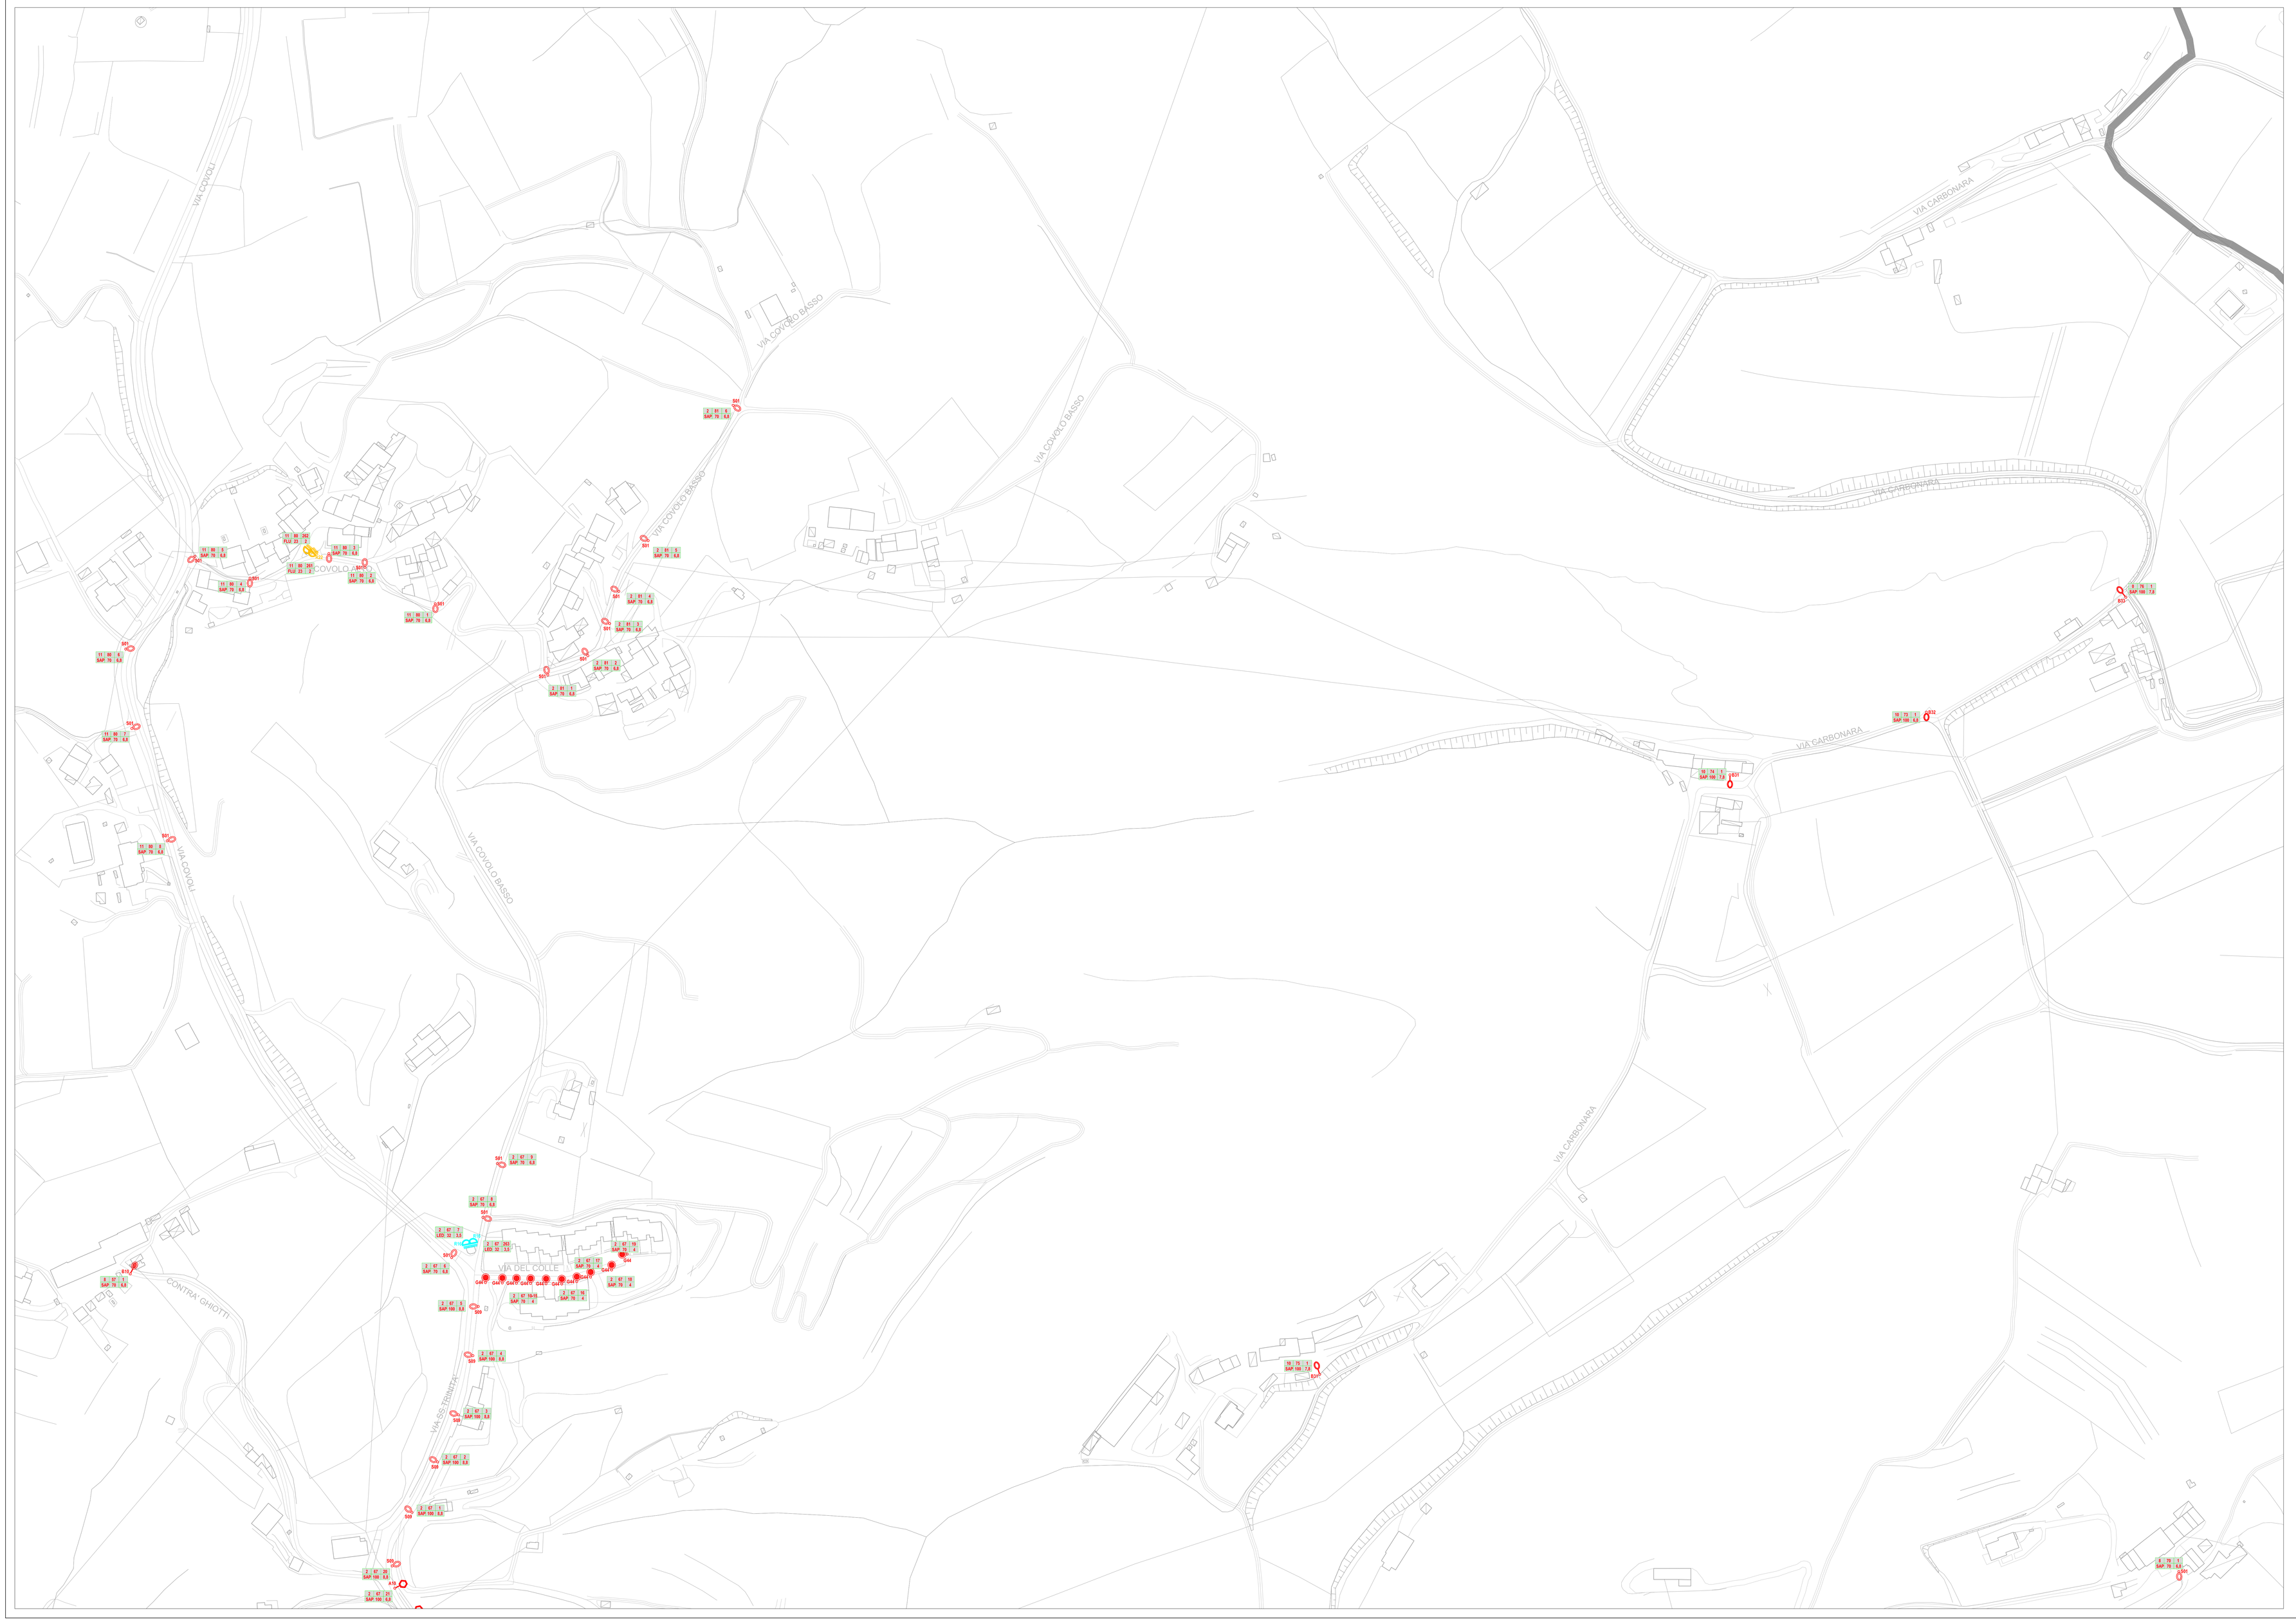

PLANIMETRIA GENERALE COMUNE DI MONTECCHIO MAGGIORE

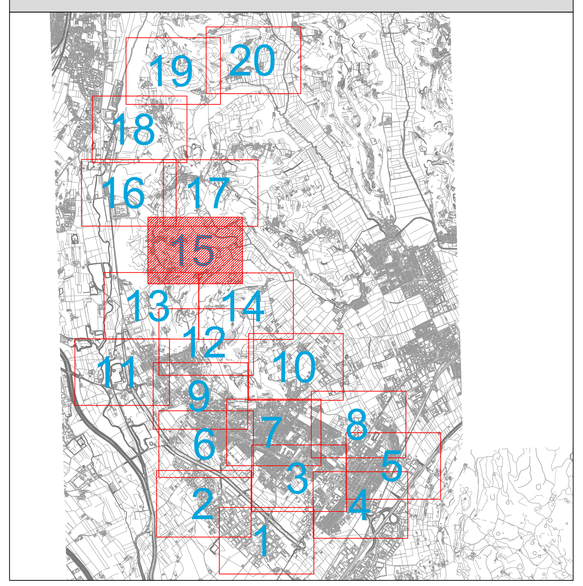

LEGENDA APPARECCHI ILLUMINANTI

SIMBOLO	DESCRIZIONE
	ARTISTICO (palo dritto), lampada SAP, 100W
	ARMATURA STRADALE (palo dritto), lampada SAP, 70W
	ARMATURA STRADALE (palo incurvato), lampada SAP, 100W
	ARMATURA STRADALE (palo dritto), lampada SAP, 100W
	ARMATURA STRADALE (palo incurvato), lampada SAP, 100W
	GLOBO (palo dritto), lampada SAP, 70W
	RESIDENZIALE (esterno parete), lampada LED, 32W
	RESIDENZIALE (esterno parete), lampada FLU, 23W
	ARMATURA STRADALE (palo dritto), lampada SAP, 70W
	ARMATURA STRADALE (palo dritto), lampada SAP, 100W

CODICE LOCALITA' — CODICE QUADRO ELETTRICO
TIPOLOGIA LAMPADA — PROGRESSIVO CORPO ILLUMINANTE
POTENZA LAMPADA — ALTEZZA PALO

CITTA' DI MONTECCHIO MAGGIORE

- Provincia di Vicenza -

36075 via Roma, 5 - CF e P. IVA 00163690241

E-mail: comune@comune.montecchio-maggiore.vi.it - www.comune.montecchio-maggiore.vi.it/

PIANO DELL'ILLUMINAZIONE PER IL CONTENIMENTO DELL'INQUINAMENTO LUMINOSO (P.I.C.I.L.)

C.I.G. Z73071259C - C.U.P. E22J12000160006

PRIMA FASE
Impianti Elettrici

Cod. Prog.
551-13

Distribuzione apparecchi stato di fatto
Zona 15

File: EG001021.dwg

Cod. Elaborato
EG**021**

Scala
1:1000

Rev.	Data	Descrizione	Prog.	Eseg.	Cont.	Emes.
00	08-11-2013	Emissione	FR	GN	IZ	GN

Questo elaborato è proprietà riservata e non può essere copiato, riprodotto, mostrato senza nostra autorizzazione scritta

RESPONSABILE UNICO DEL PROCEDIMENTO
ING. SABINO PETRILLO

RESPONSABILE PROGRAMMAZIONE
DOTT. ARCH. FRANCESCO MANELLI

RAGGRUPPAMENTO TEMPORANEO

CAPOGRUPPO

NECSI srl a socio unico
Società di ingegneria
Via Tos, 5 Valle 28
36030 Caldogno (Vicenza)
tel. +39 0424 302630
fax +39 0424 37115
info@necsi.it - www.necsi.it

STAIN ENGINEERING srl
SOCIETA' DI INGEGNERIA
Viale Venezia 156/14 - 30172 - Tseno
tel. +39 041 5415411 fax +39 041 5881441
info@stain-web.com - www.stain-web.com

IL TECNICO

IL TECNICO