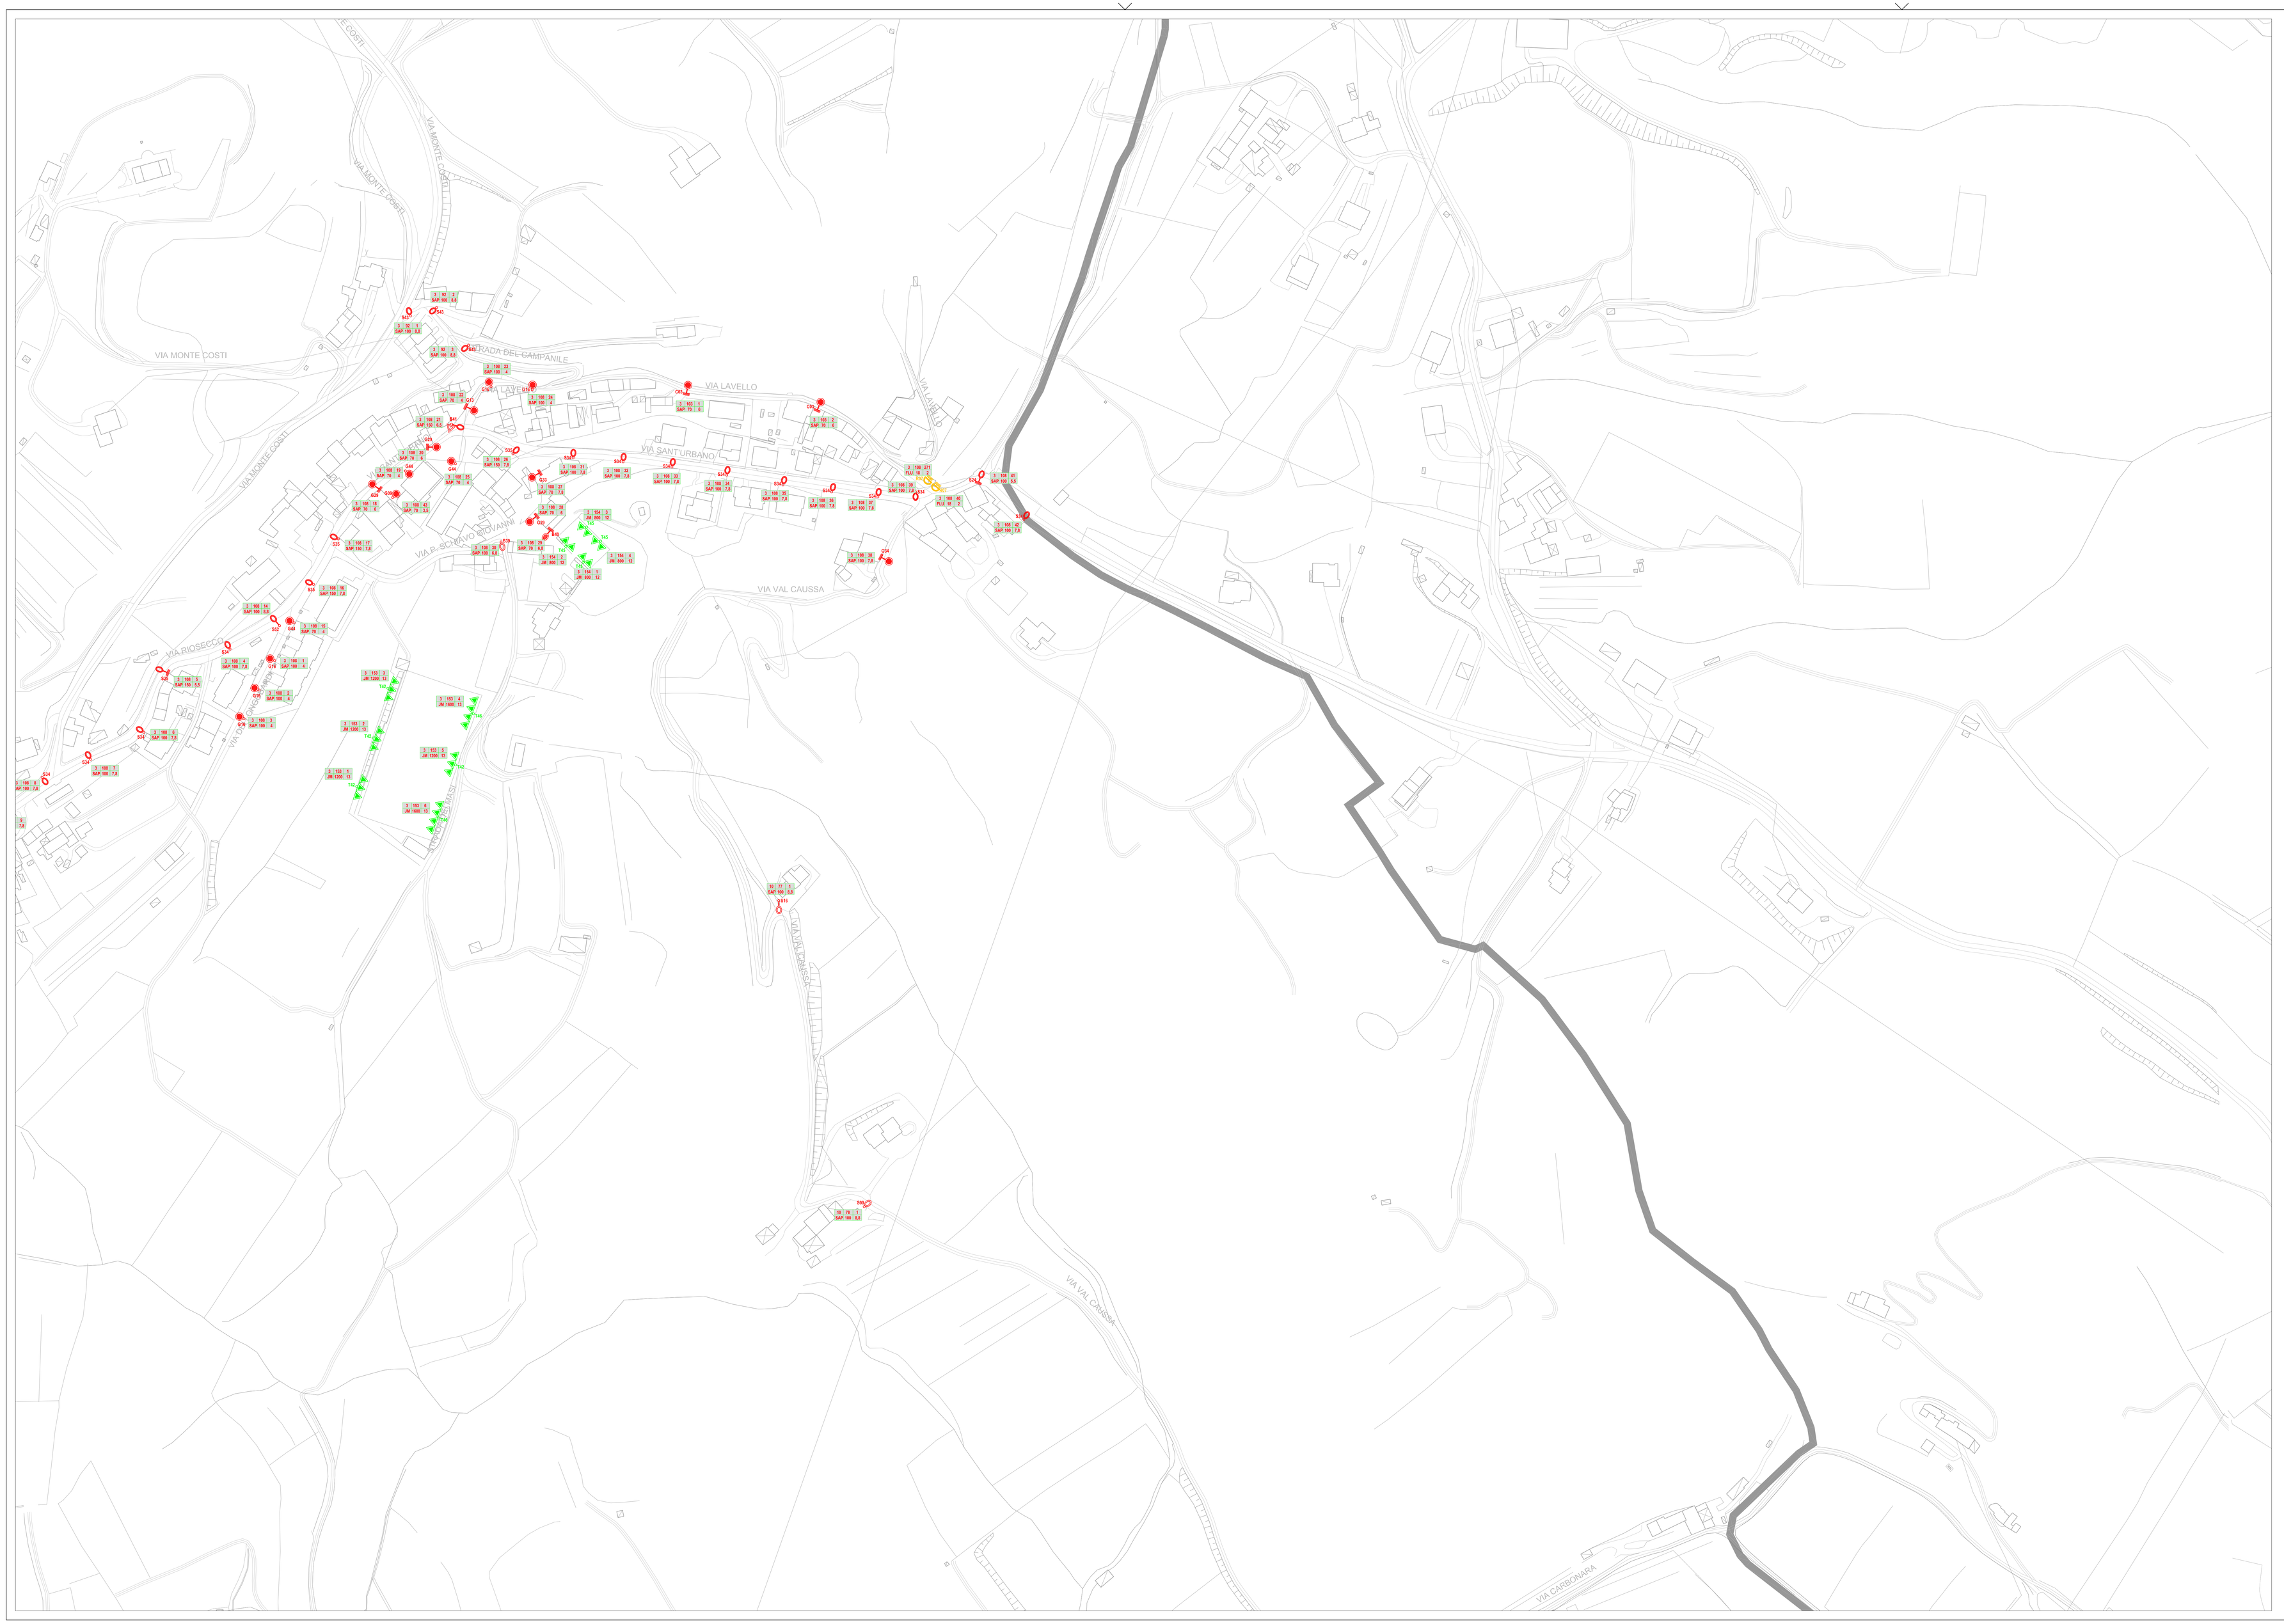

PLANIMETRIA GENERALE COMUNE DI MONTECCHIO MAGGIORE

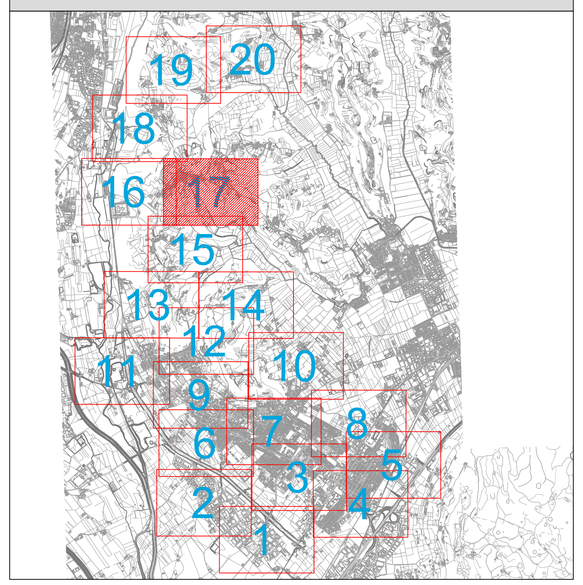

LEGENDA APPARECCHI ILLUMINANTI

SIMBOLO	DESCRIZIONE
S1	ARMATURA STRADALE (palo diritto), lampada SAP, 100W
S2	ARMATURA STRADALE (mensola a parete), lampada SAP, 70W
S4	ARMATURA STRADALE (palo con sbraccio+proiettore), lampada SAP, 150W
G1	GLOBO (mensola a parete), lampada SAP, 70W
G2	GLOBO (palo diritto), lampada SAP, 70W
G3	GLOBO (mensola a parete), lampada SAP, 70W
G4	GLOBO (palo diritto), lampada SAP, 100W
G5	GLOBO (mensola a parete), lampada SAP, 70W
G6	GLOBO (mensola a parete), lampada SAP, 70W
G7	GLOBO (mensola a parete), lampada SAP, 100W
G8	GLOBO (palo diritto), lampada SAP, 70W
R1	RESIDENZIALE (esterno parete), lampada FLU, 18W
S1	ARMATURA STRADALE (palo diritto), lampada SAP, 100W
S5	ARMATURA STRADALE (palo incurvato), lampada SAP, 100W
S2	ARMATURA STRADALE (mensola a parete), lampada SAP, 100W
S2	ARMATURA STRADALE (mensola a parete), lampada SAP, 150W
S1	ARMATURA STRADALE (palo diritto), lampada SAP, 100W
S1	ARMATURA STRADALE (palo diritto), lampada SAP, 150W
S5	ARMATURA STRADALE (palo diritto), lampada SAP, 100W
S5	ARMATURA STRADALE (palo incurvato), lampada SAP, 100W
P1	PROIETTORE (torre faro), lampada JM, 1200W (impianti sportivi)
P2	PROIETTORE (torre faro), lampada JM, 800W (impianti sportivi)
P3	PROIETTORE (torre faro), lampada JM, 1600W (impianti sportivi)

CODICE LOCALITA' — CODICE QUADRO ELETTRICO
TIPOLOGIA LAMPADA — PROGRESSIVO CORPO ILLUMINANTE
POTENZA LAMPADA — ALTEZZA PALO

CITTA' DI MONTECCHIO MAGGIORE

- Provincia di Vicenza -
36075 via Roma, 5 - CF e P. IVA 00163690241
E-mail: comune@comune.montecchio-maggiore.vi.it - www.comune.montecchio-maggiore.vi.it/

PIANO DELL'ILLUMINAZIONE PER IL CONTENIMENTO DELL'INQUINAMENTO LUMINOSO (P.I.C.I.L.)

C.I.G. Z73071259C - C.U.P. E22J12000160006

PRIMA FASE
Impianti Elettrici

Cod. Prog.
551-13

Distribuzione apparecchi stato di fatto
Zona 17

File: EG001023.dwg

Cod. Elaborato
EG**023**

Scala
1:1000

Rev.	Data	Descrizione	Prog.	Eseg.	Cont.	Emes.
00	08-11-2013	Emissione	FR	GN	IZ	GN

Questo elaborato è proprietà riservata e non può essere copiato, riprodotto, mostrato senza nostra autorizzazione scritta

RESPONSABILE UNICO DEL PROCEDIMENTO
ING. SABINO PETRILLO

RESPONSABILE PROGRAMMAZIONE
DOTT. ARCH. FRANCESCO MANELLI

RAGGRUPPAMENTO TEMPORANEO

CAPOGRUPPO

NECSI srl a socio unico
Società di ingegneria
Via Tre, 6, Vab 25
36060 Romano d'Ezzelino (VI)
tel.+39 0424 37115
fax.+39 0424 37115
info@necsi.it - www.necsi.it

STAIN ENGINEERING srl
SOCIETA' DI INGEGNERIA
Viale Verona 150/14 - 38123 - Trento
tel. +39 0461 932848 / fax +39 0461 288141
info@stain-web.com - www.stain-web.com

IL TECNICO

IL TECNICO