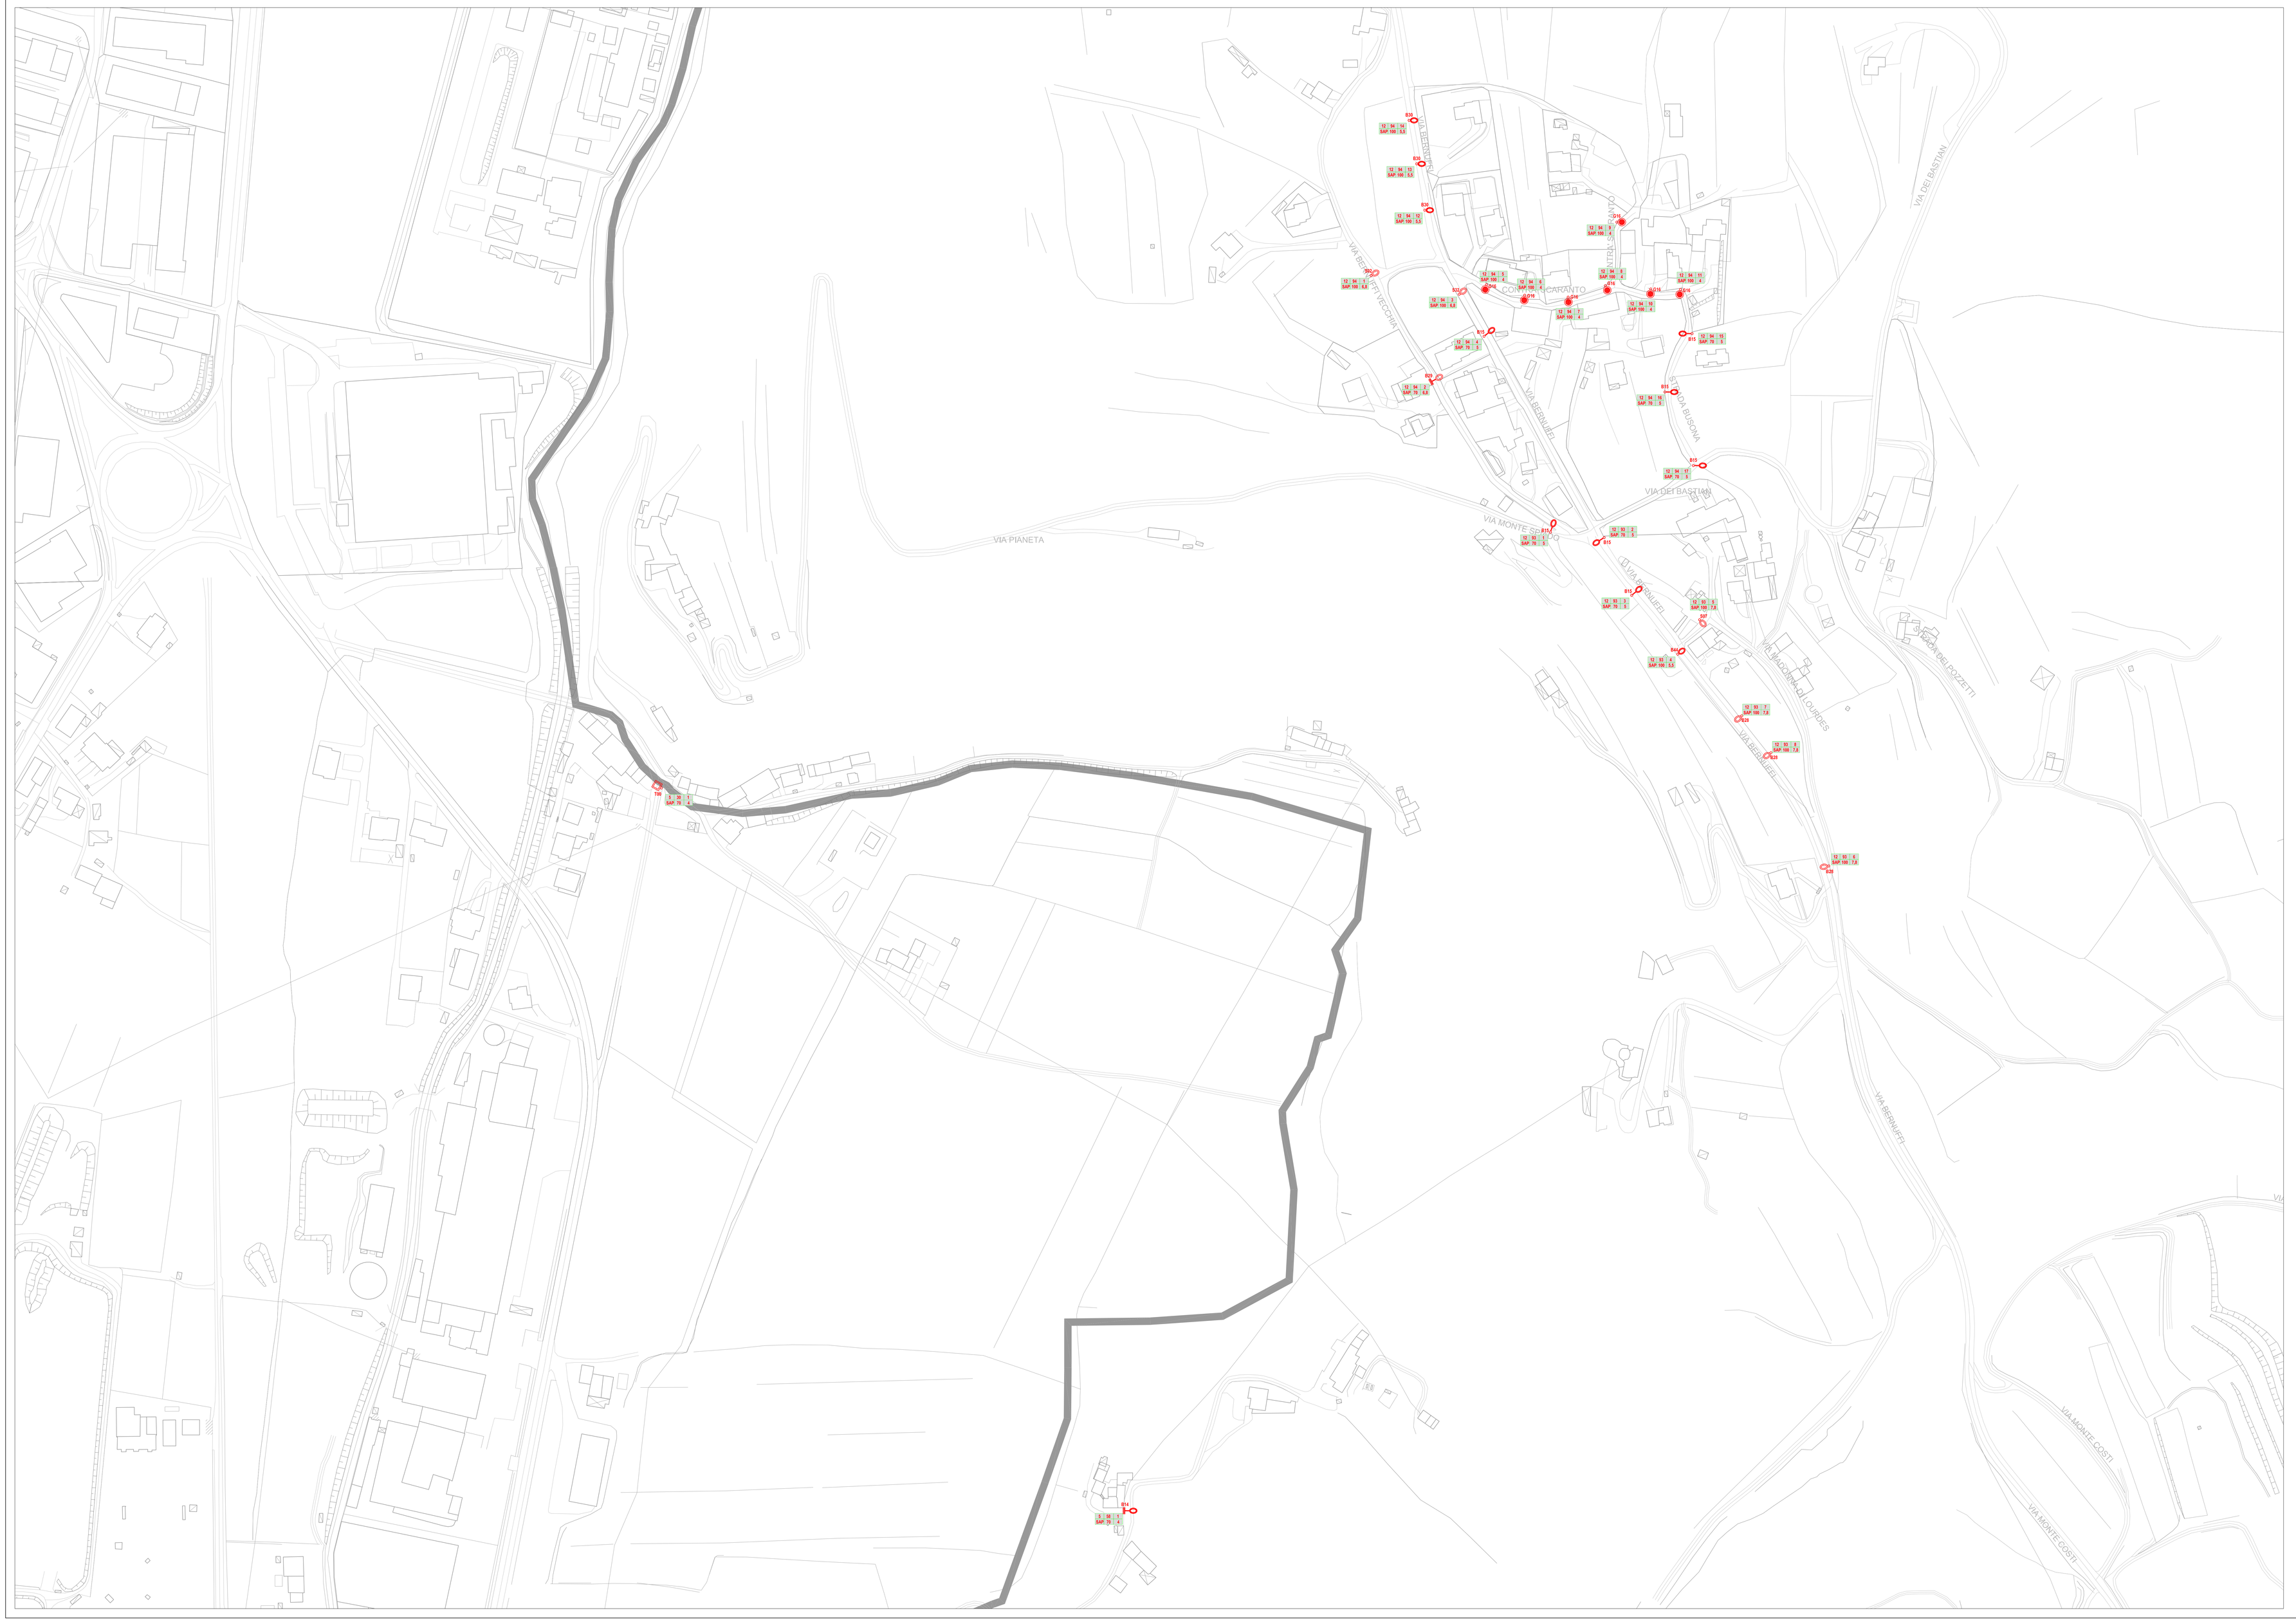

PLANIMETRIA GENERALE COMUNE DI MONTECCHIO MAGGIORE

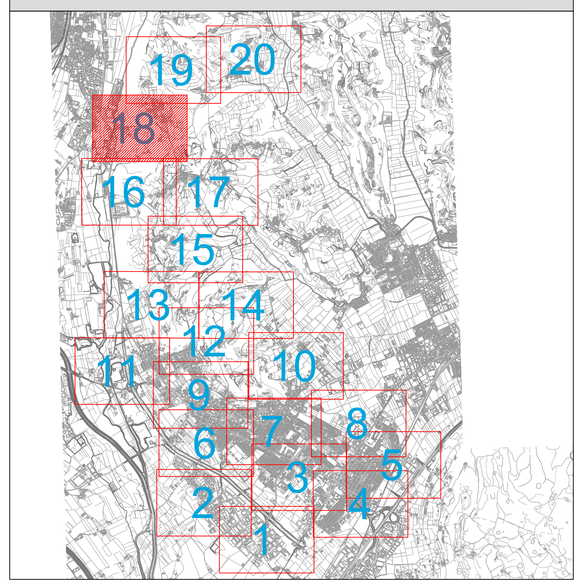

LEGENDA APPARECCHI ILLUMINANTI

SIMBOLO	DESCRIZIONE
	ARMATURA STRADALE (mensola a parete), lampada SAP, 70W
	ARMATURA STRADALE (palo diritto), lampada SAP, 70W
	ARMATURA STRADALE (palo diritto), lampada SAP, 100W
	ARMATURA STRADALE (mensola a parete), lampada SAP, 70W
	ARMATURA STRADALE (palo diritto), lampada SAP, 100W
	ARMATURA STRADALE (palo diritto), lampada SAP, 100W
	GLOBO (palo diritto), lampada SAP, 100W
	ARMATURA STRADALE (palo diritto), lampada SAP, 100W
	ARMATURA STRADALE (palo diritto), lampada SAP, 100W
	ARMATURA STRADALE (palo diritto), lampada SAP, 100W
	CORPO TECNICO (palo diritto), lampada SAP, 70W

CODICE LOCALITA' — CODICE QUADRO ELETTRICO
TIPOLOGIA LAMPADA — PROGRESSIVO CORPO ILLUMINANTE
POTENZA LAMPADA — ALTEZZA PALO

CITTA' DI MONTECCHIO MAGGIORE

- Provincia di Vicenza -

36075 via Roma, 5 - CF e P. IVA 00163690241

E-mail: comune@comune.montecchio-maggiore.vi.it - www.comune.montecchio-maggiore.vi.it/

PIANO DELL'ILLUMINAZIONE PER IL CONTENIMENTO DELL'INQUINAMENTO LUMINOSO (P.I.C.I.L.)

C.I.G. Z73071259C - C.U.P. E22J12000160006

PRIMA FASE
Impianti Elettrici

Cod. Prog.
551-13

Distribuzione apparecchi stato di fatto
Zona 18

File: EG001024.dwg

Cod. Elaborato
EG**024**

Scala
1:1000

Rev.	Data	Descrizione	Progr.	Esegr.	Cont.	Emess.
00	08-11-2013	Emissione	FR	GN	IZ	GN

Questo elaborato è proprietà riservata e non può essere copiato, riprodotto, mostrato senza vostra autorizzazione scritta

RESPONSABILE UNICO DEL PROCEDIMENTO
ING. SABINO PETRILLO

RESPONSABILE PROGRAMMAZIONE
DOTT. ARCH. FRANCESCO MANELLI

RAGGRUPPAMENTO TEMPORANEO

CAPOGRUPPO

NECSI srl a socio unico
Società di ingegneria
Via Tre, 6, Vab 29
30060 Romano d'Ezzelino (VI)
tel. +39 0424 302609
fax. +39 0424 302610
info@necsi.it - www.necsi.it

STAIN ENGINEERING srl
SOCIETA' DI INGEGNERIA
Viale Venezia 150/14 - 38122 - Trento
tel. +39 0461 915569 - fax +39 0461 398141
info@stainweb.com - www.stainweb.com

IL TECNICO

IL TECNICO