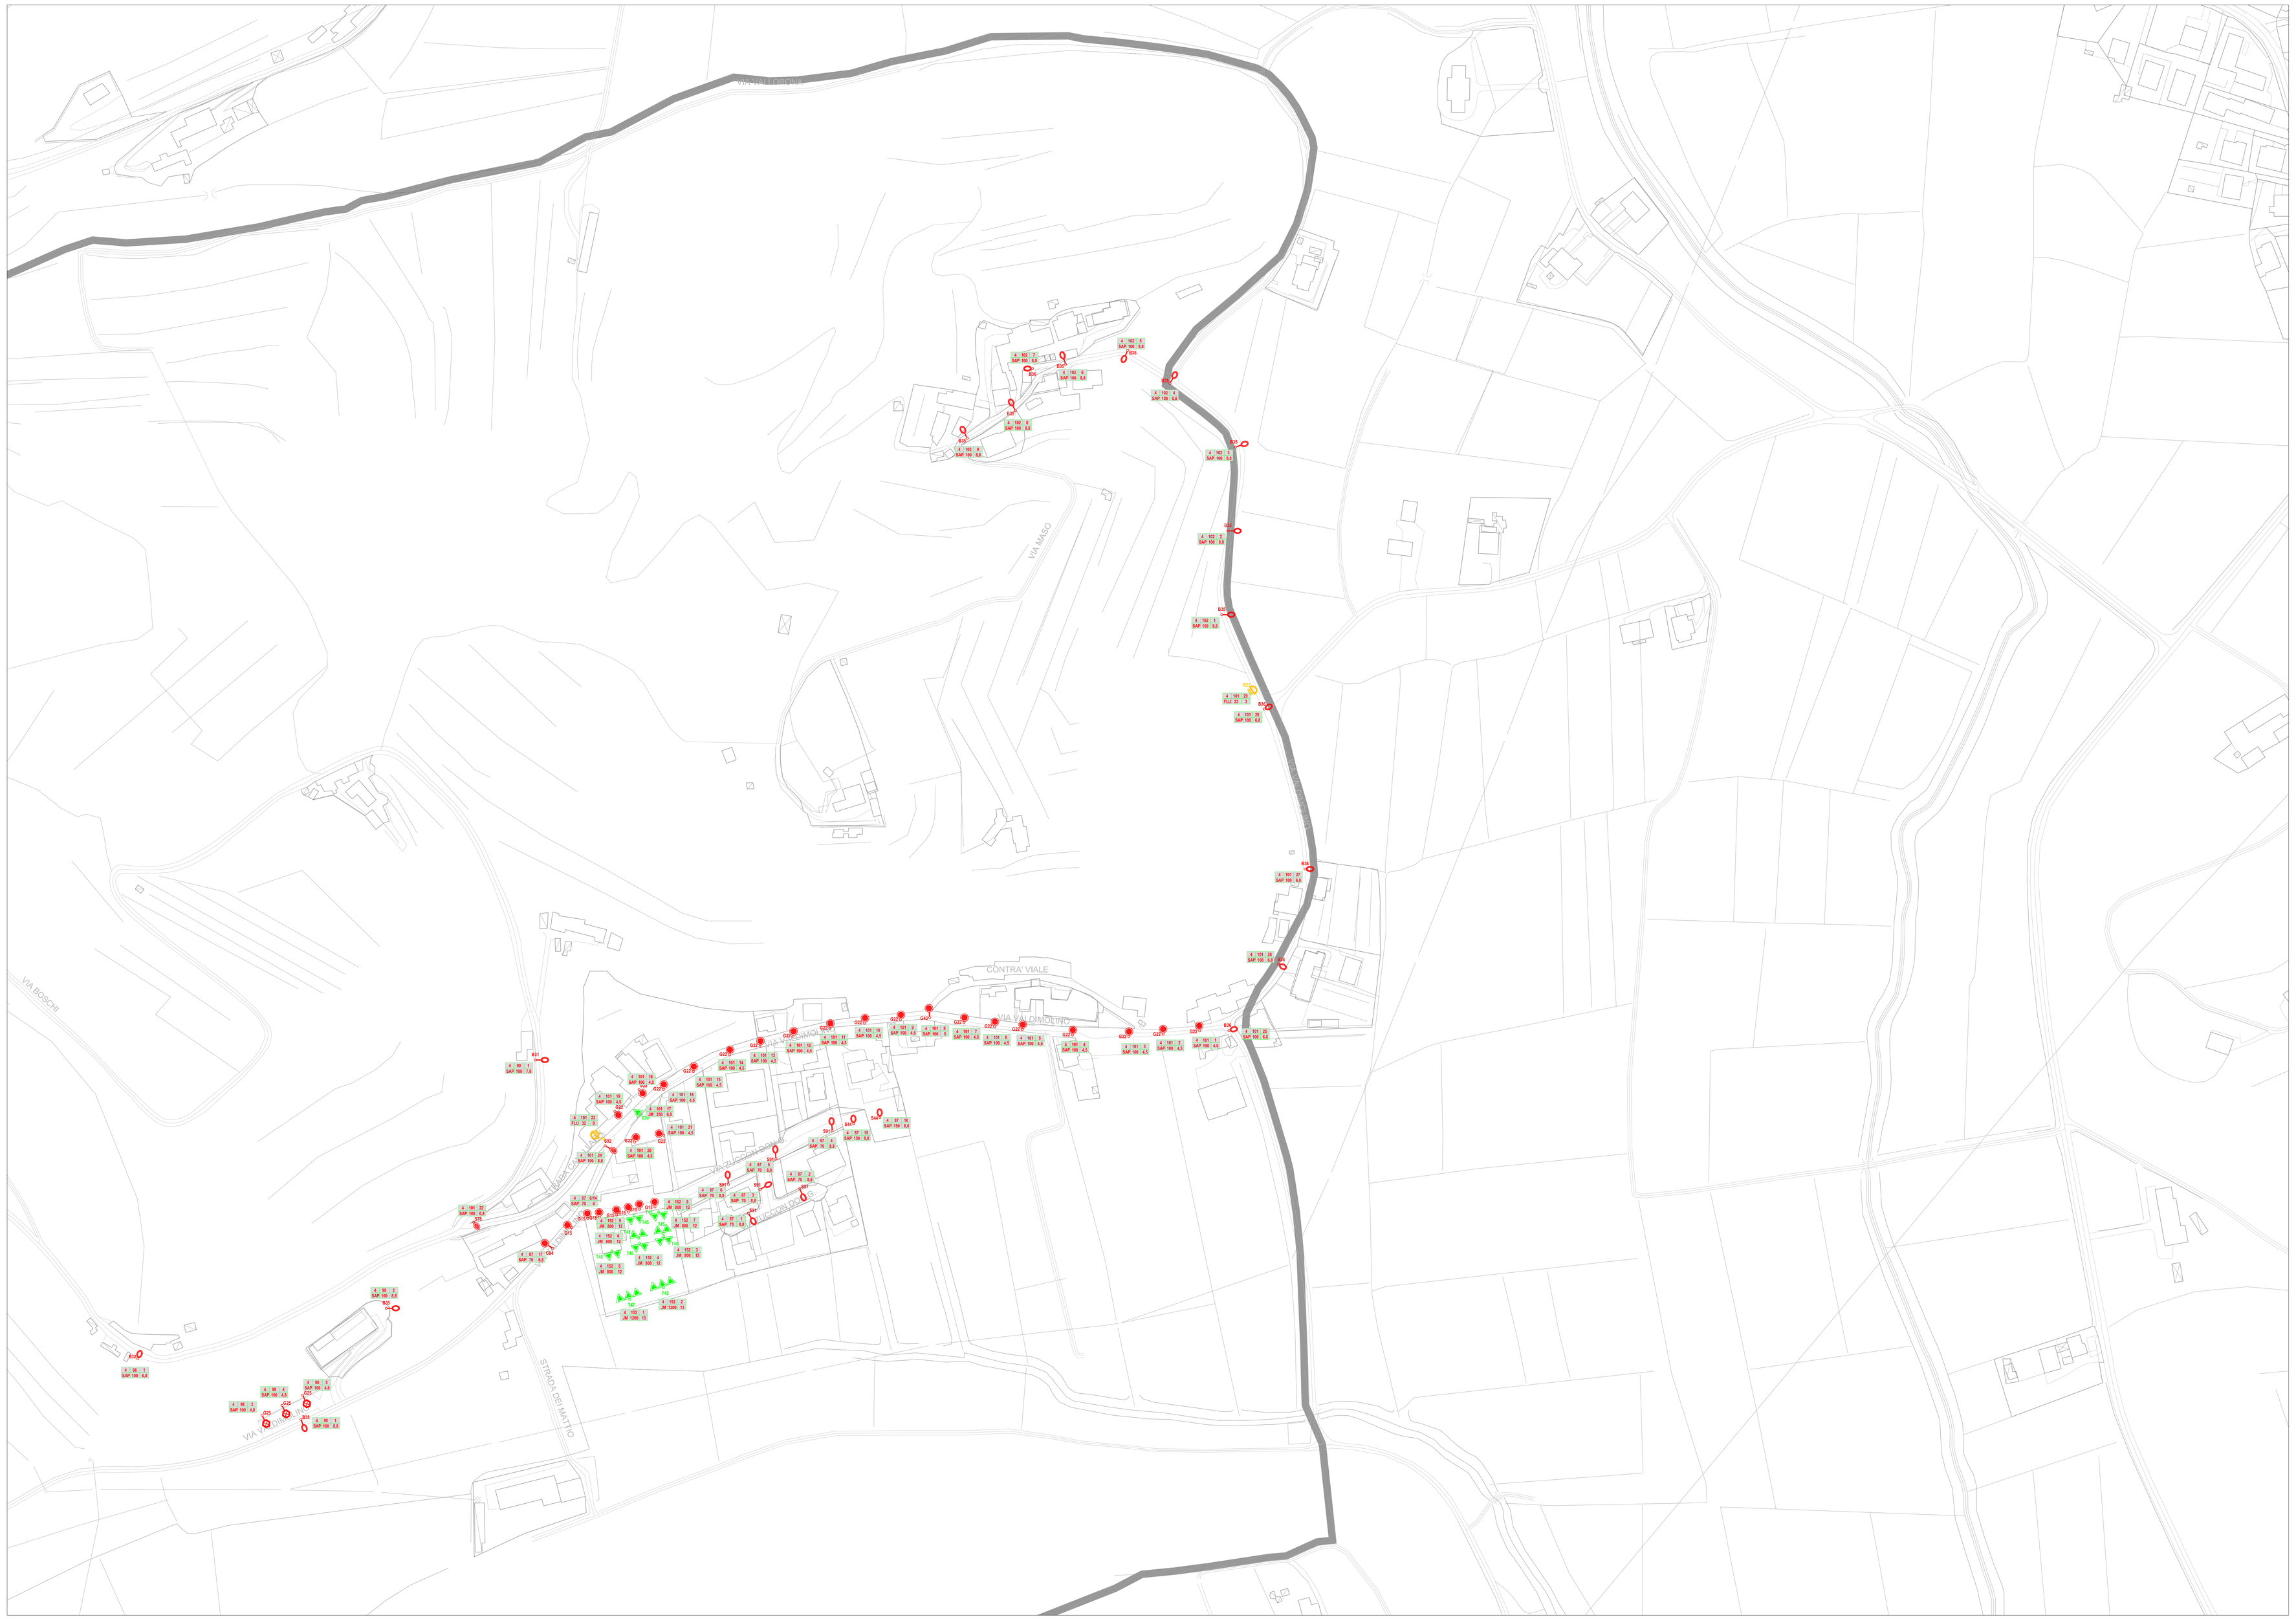

PLANIMETRIA GENERALE COMUNE DI MONTECCHIO MAGGIORE

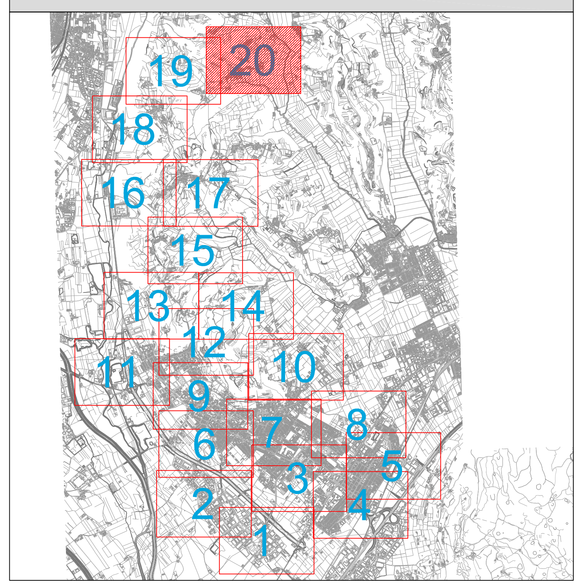

LEGENDA APPARECCHI ILLUMINANTI

SIMBOLO	DESCRIZIONE
01	ARMATURA STRADALE (palo incurvato), lampada SAP, 100W
02	ARMATURA STRADALE (palo diritto), lampada SAP, 100W
03	ARMATURA STRADALE (palo incurvato), lampada SAP, 100W
04	ARMATURA STRADALE (palo diritto), lampada SAP, 100W
05	GLOBO (palo con sbraccio), lampada SAP, 70W
06	GLOBO (palo diritto), lampada SAP, 70W
07	GLOBO (palo diritto), lampada SAP, 100W
08	ARTISTICO (palo con sbraccio), lampada SAP, 100W
09	GLOBO (palo con sbraccio), lampada SAP, 100W
10	RESIDENZIALE (mensola parete), lampada FLU, 32W
11	RESIDENZIALE (esterno parete), lampada FLU, 23W
12	PROIETTORE (palo diritto), lampada JM, 250W
13	ARMATURA STRADALE (palo diritto), lampada SAP, 150W
14	ARMATURA STRADALE (palo diritto), lampada SAP, 100W
15	ARMATURA STRADALE (palo con sbraccio), lampada SAP, 70W
16	ARMATURA STRADALE (palo incurvato), lampada SAP, 100W
17	PROIETTORE (torre faro), lampada JM, 1200W (impianti sportivi)
18	PROIETTORE (torre faro), lampada JM, 800W (impianti sportivi)

CODICE LOCALITA' — CODICE QUADRO ELETTRICO
TIPOLOGIA LAMPADA — PROGRESSIVO CORPO ILLUMINANTE
POTENZA LAMPADA — ALTEZZA PALO

CITTA' DI MONTECCHIO MAGGIORE

- Provincia di Vicenza -
36075 via Roma, 5 - CF e P. IVA 00163690241
E-mail: comune@comune.montecchio-maggiore.vi.it - www.comune.montecchio-maggiore.vi.it/

PIANO DELL'ILLUMINAZIONE PER IL CONTENIMENTO DELL'INQUINAMENTO LUMINOSO (P.I.C.I.L.)

C.I.G. Z73071259C - C.U.P. E22J12000160006

PRIMA FASE
Impianti Elettrici

Cod. Prog.
551-13

Distribuzione apparecchi stato di fatto
Zona 20

File: EG001026.dwg

Cod. Elaborato
EG**026**

Scala
1:1000

Rev.	Data	Descrizione	Progr.	Elaborato	Cont.	Emess.
00	08-11-2013	Emissione	FR	GN	IZ	GN

Questo elaborato è proprietà riservata e non può essere copiato, riprodotto, mostrato senza nostra autorizzazione scritta

RESPONSABILE UNICO DEL PROCEDIMENTO
ING. SABINO PETRILLO

RESPONSABILE PROGRAMMAZIONE
DOTT. ARCH. FRANCESCO MANELLI

RAGGRUPPAMENTO TEMPORANEO

CAPOGRUPPO
NECSI srl a socio unico
Società di ingegneria
Via Ca' Rossa, 10
30037 Romano d'Ezzelino (VI)
tel. +39 0424 392638
fax. +39 0424 567189
info@necsi.it - www.necsi.it

STAIN ENGINEERING srl
SOCIETA' DI INGEGNERIA
Via Ca' Ruggiero, 17 - 38123 Trento - Trento
tel. +39 0461 915546 - fax +39 0461 398141
info@stain-web.com - www.stain-web.com

IL TECNICO

IL TECNICO