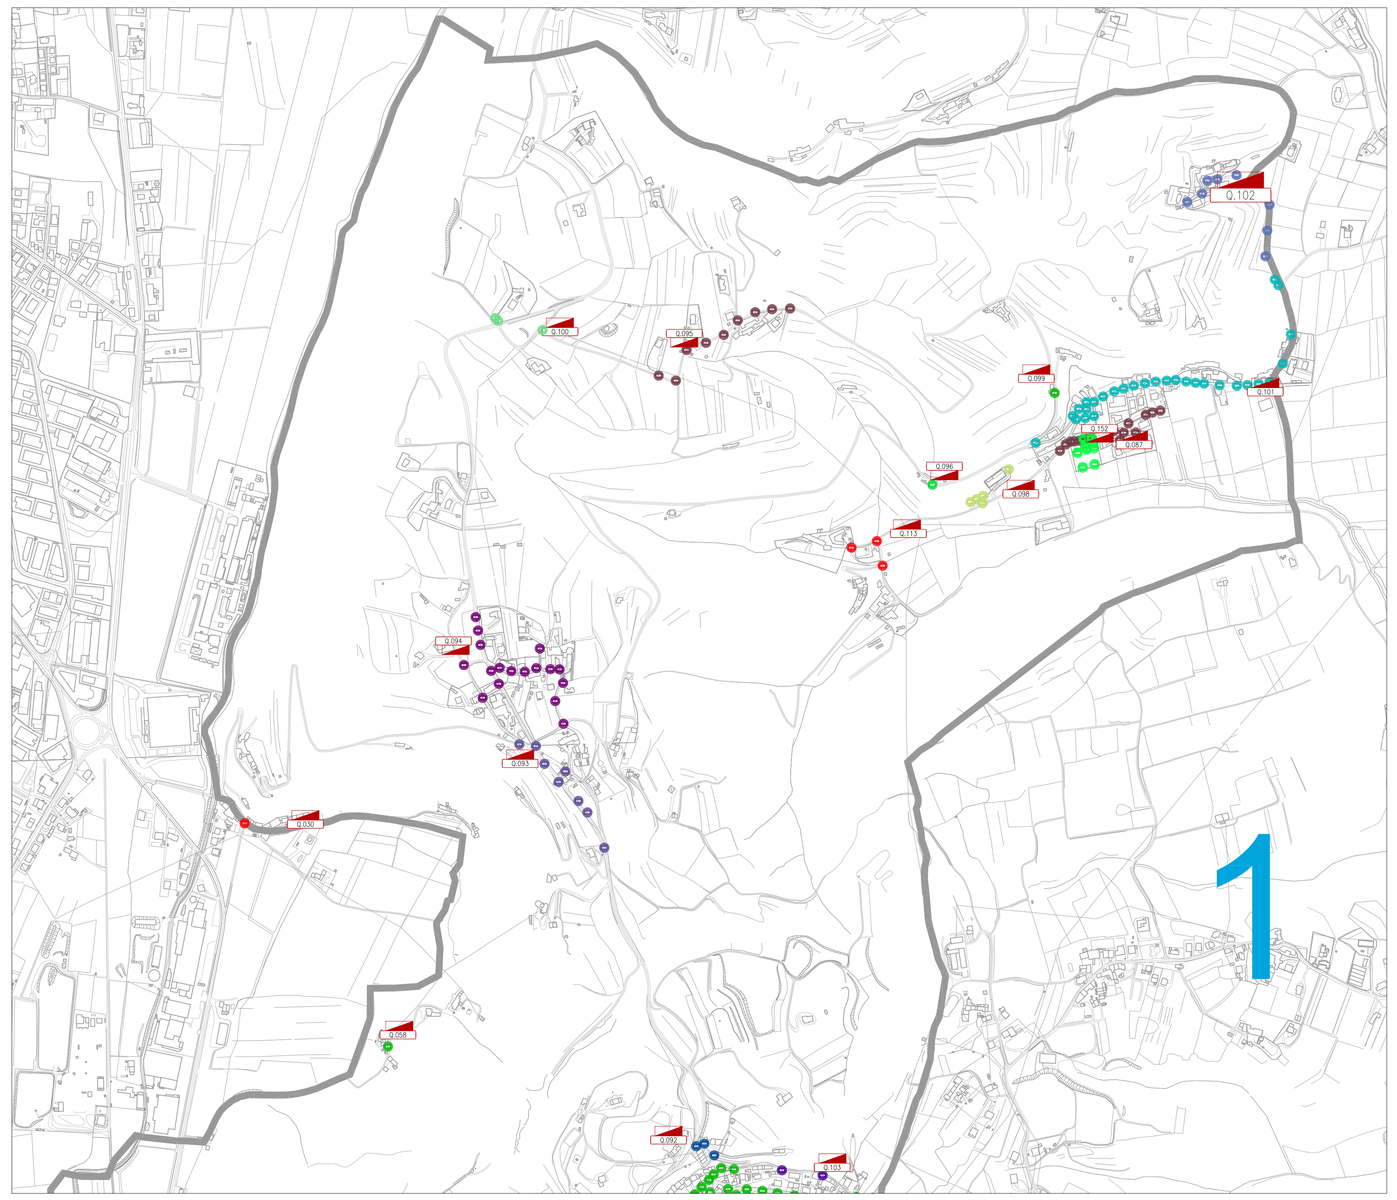

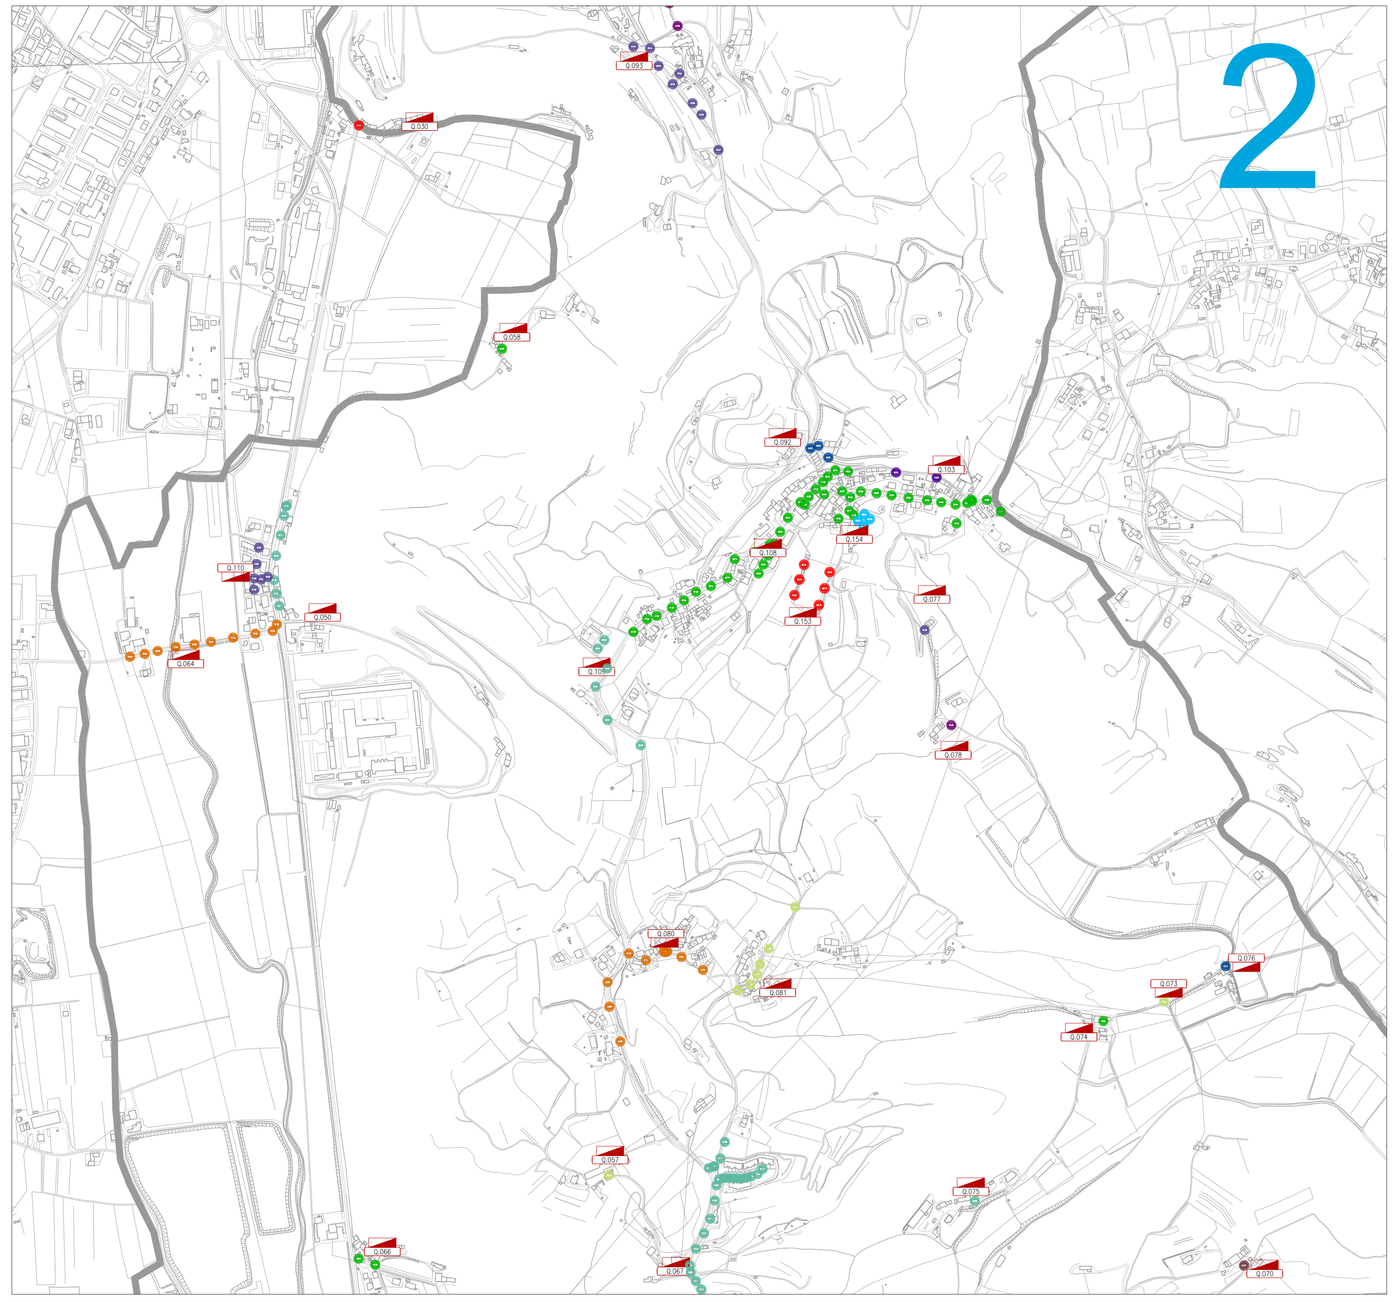

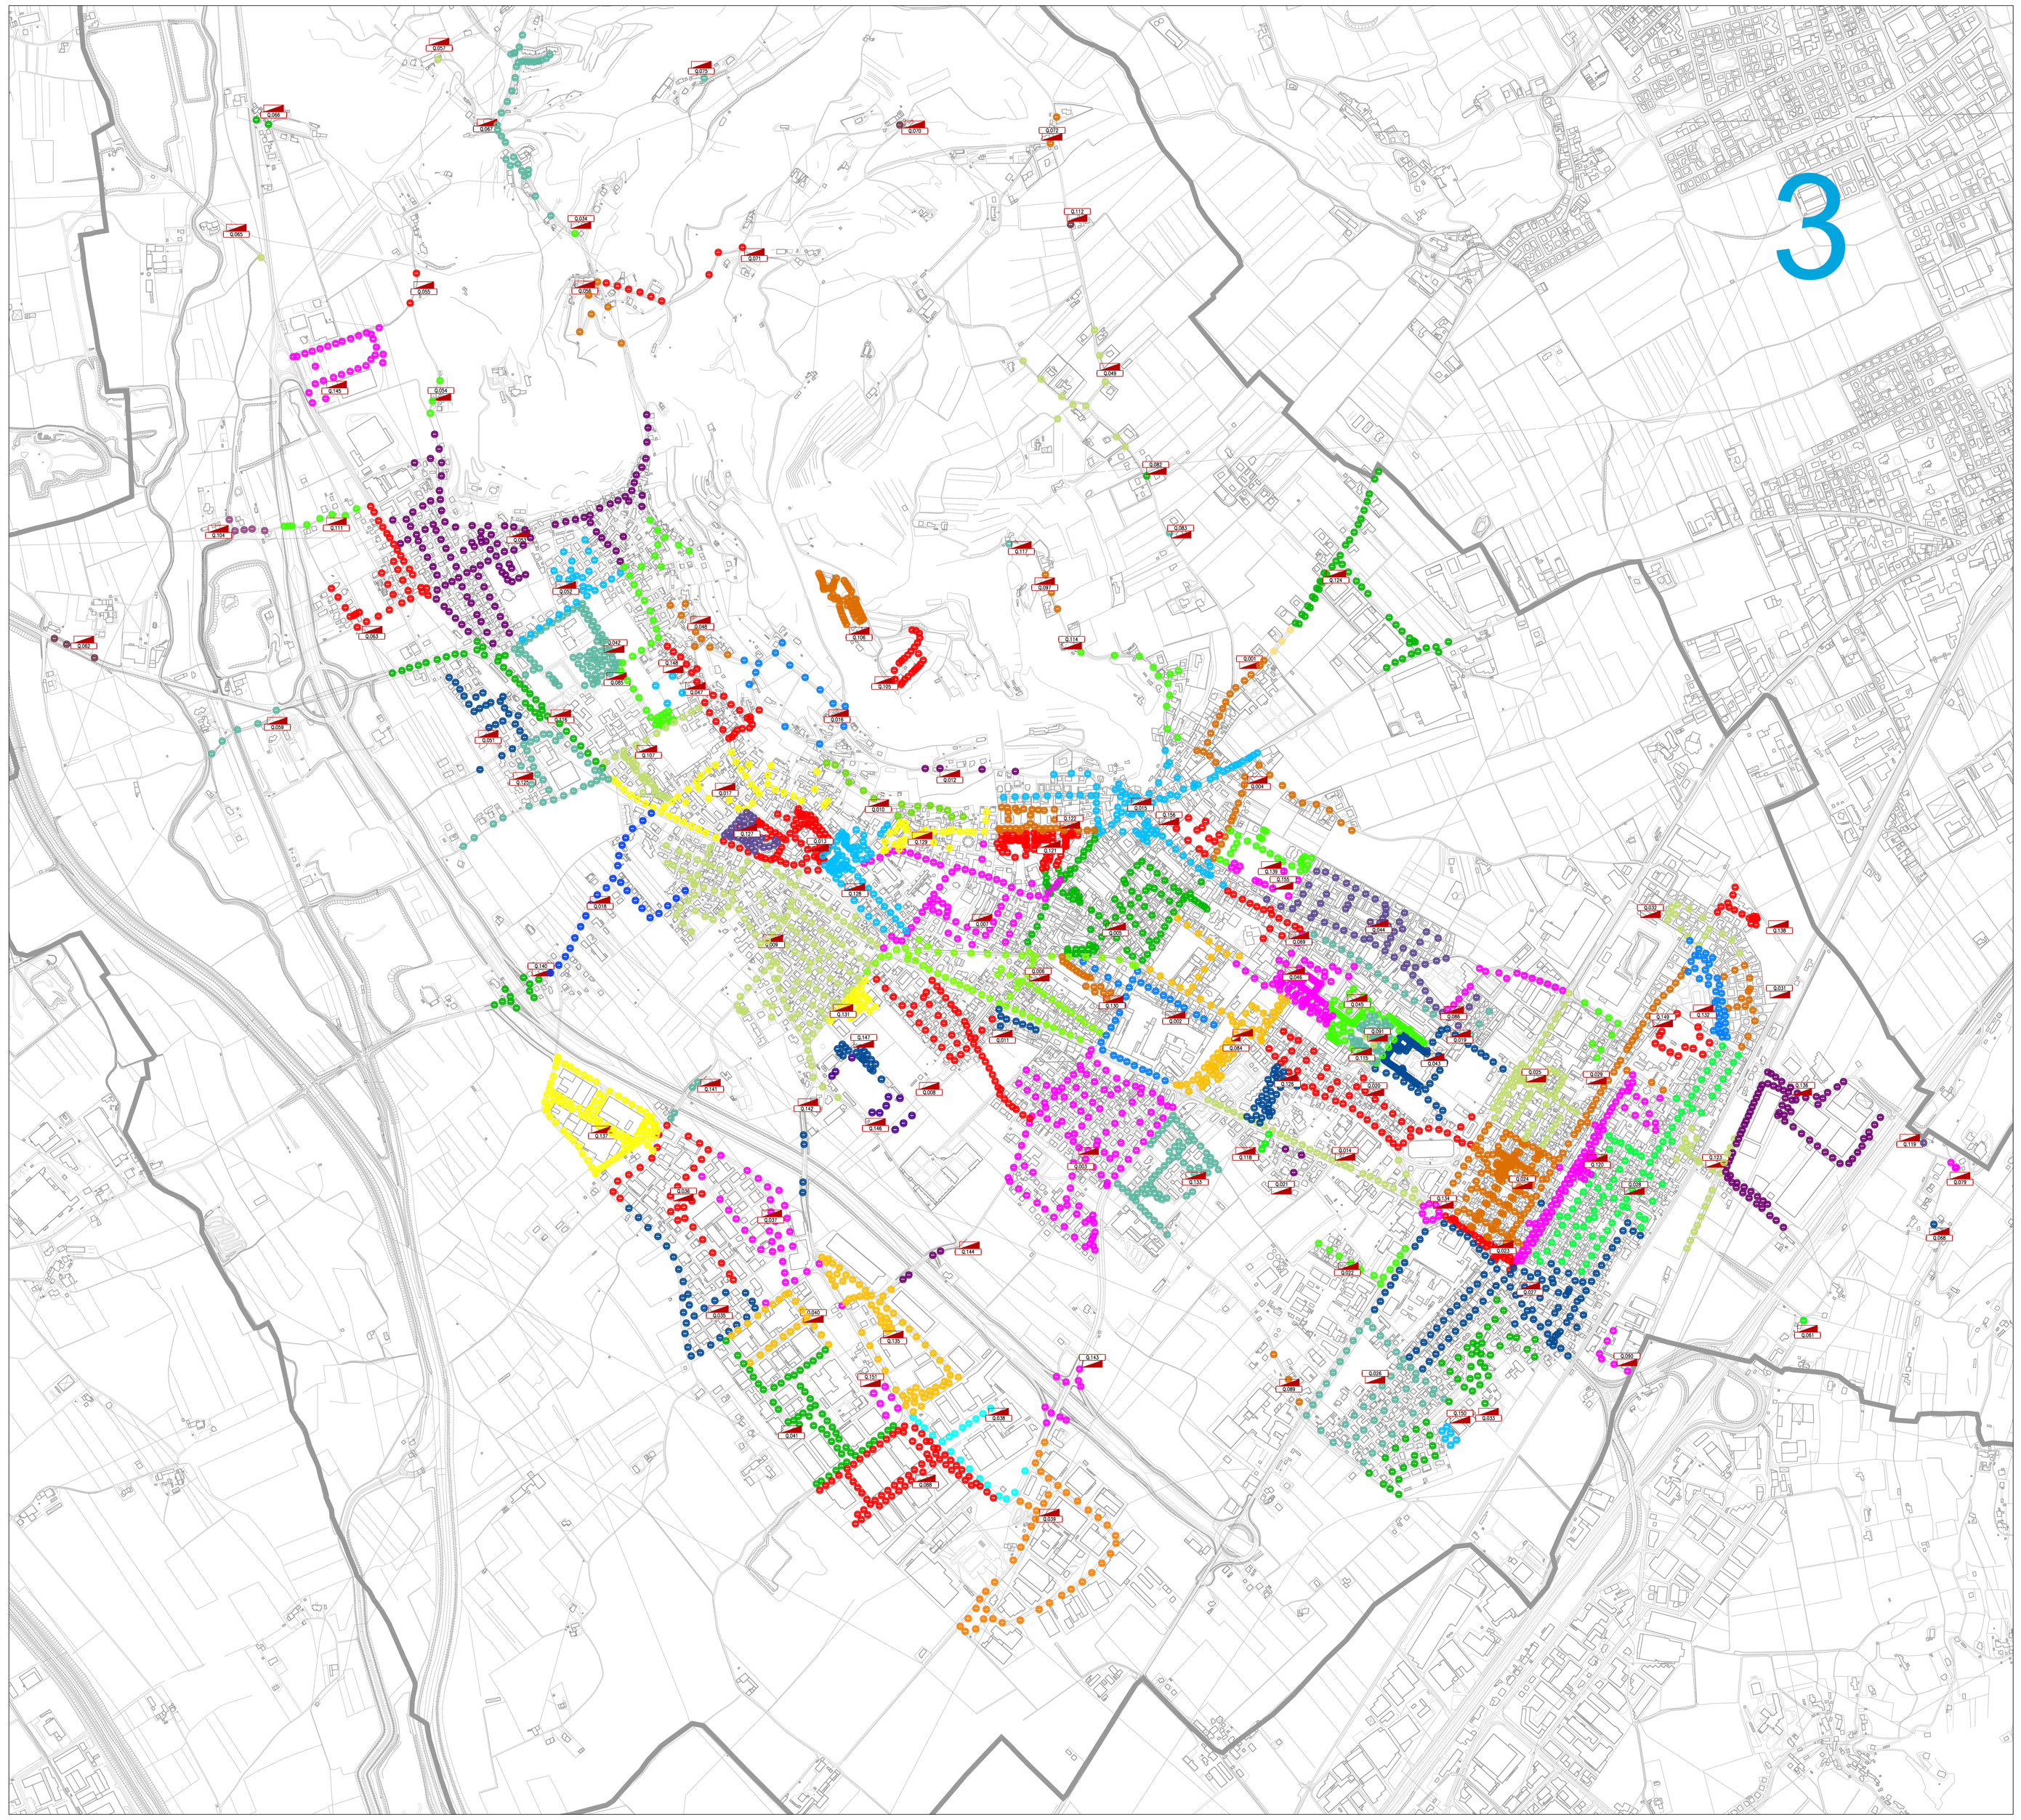

SIMBOLO	DESCRIZIONE
	QUADRO ELETTRICO ALIMENTAZIONE ILLUMINAZIONE PUBBLICA
	CONFINE COMUNALE

PLANIMETRIA GENERALE COMUNE DI MONTECCHIO MAGGIORE

CITTA' DI MONTECCHIO MAGGIORE

- Provincia di Vicenza -

36075 -via Roma, 5 - CF e P. IVA 00163690241

E-mail: comune@comune.montecchio-maggiore.vi.it - www.comune.montecchio-maggiore.vi.it/

PIANO DELL'ILLUMINAZIONE PER IL CONTENIMENTO DELL'INQUINAMENTO LUMINOSO (P.I.C.I.L.)

C.I.G. 2730712 59C - C.U.P. E22J12000160006

PRIMA FASE
Impianti Elettrici

Cod. Prog.
551-13

Planimetria generale
Disposizione quadri elettrici
File: EG001006.dwg

Cod. Elaborato
EG**006**

Scala
1:5000

Rev.	Data	Descrizione	Prog.	Esag.	Cont.	Emes.
00	08-11-2013	Emissione	FR	GN	IZ	GN

Questo elaborato è proprietà riservata e non può essere copiato, riprodotto, mostrato senza nostra autorizzazione scritta

RESPONSABILE UNICO DEL PROCEDIMENTO
ING. SABINO PETRILLO

RESPONSABILE PROGRAMMAZIONE
DOTT. ARCH. FRANCESCO RANIELLI

RAGGRUPPAMENTO TEMPORANEO

Capofila:

NECSI

NECSI srl a socio unico
Società di ingegneria
Via Roma, 56
36045 Montecchio di Lonigo (VI)
tel. +39 0444 369030
fax. +39 0444 369031
info@necsi.it - www.necsi.it

Mandante:

stein

STAIN ENGINEERING srl
SOCIETA' DI INGEGNERIA
Viale Venezia 160/16 - 35123 - Padova
tel. +39 049 8800 166 - fax. +39 049 8800241
info@stain-web.com - www.stain-web.com

IL TECNICO

IL TECNICO