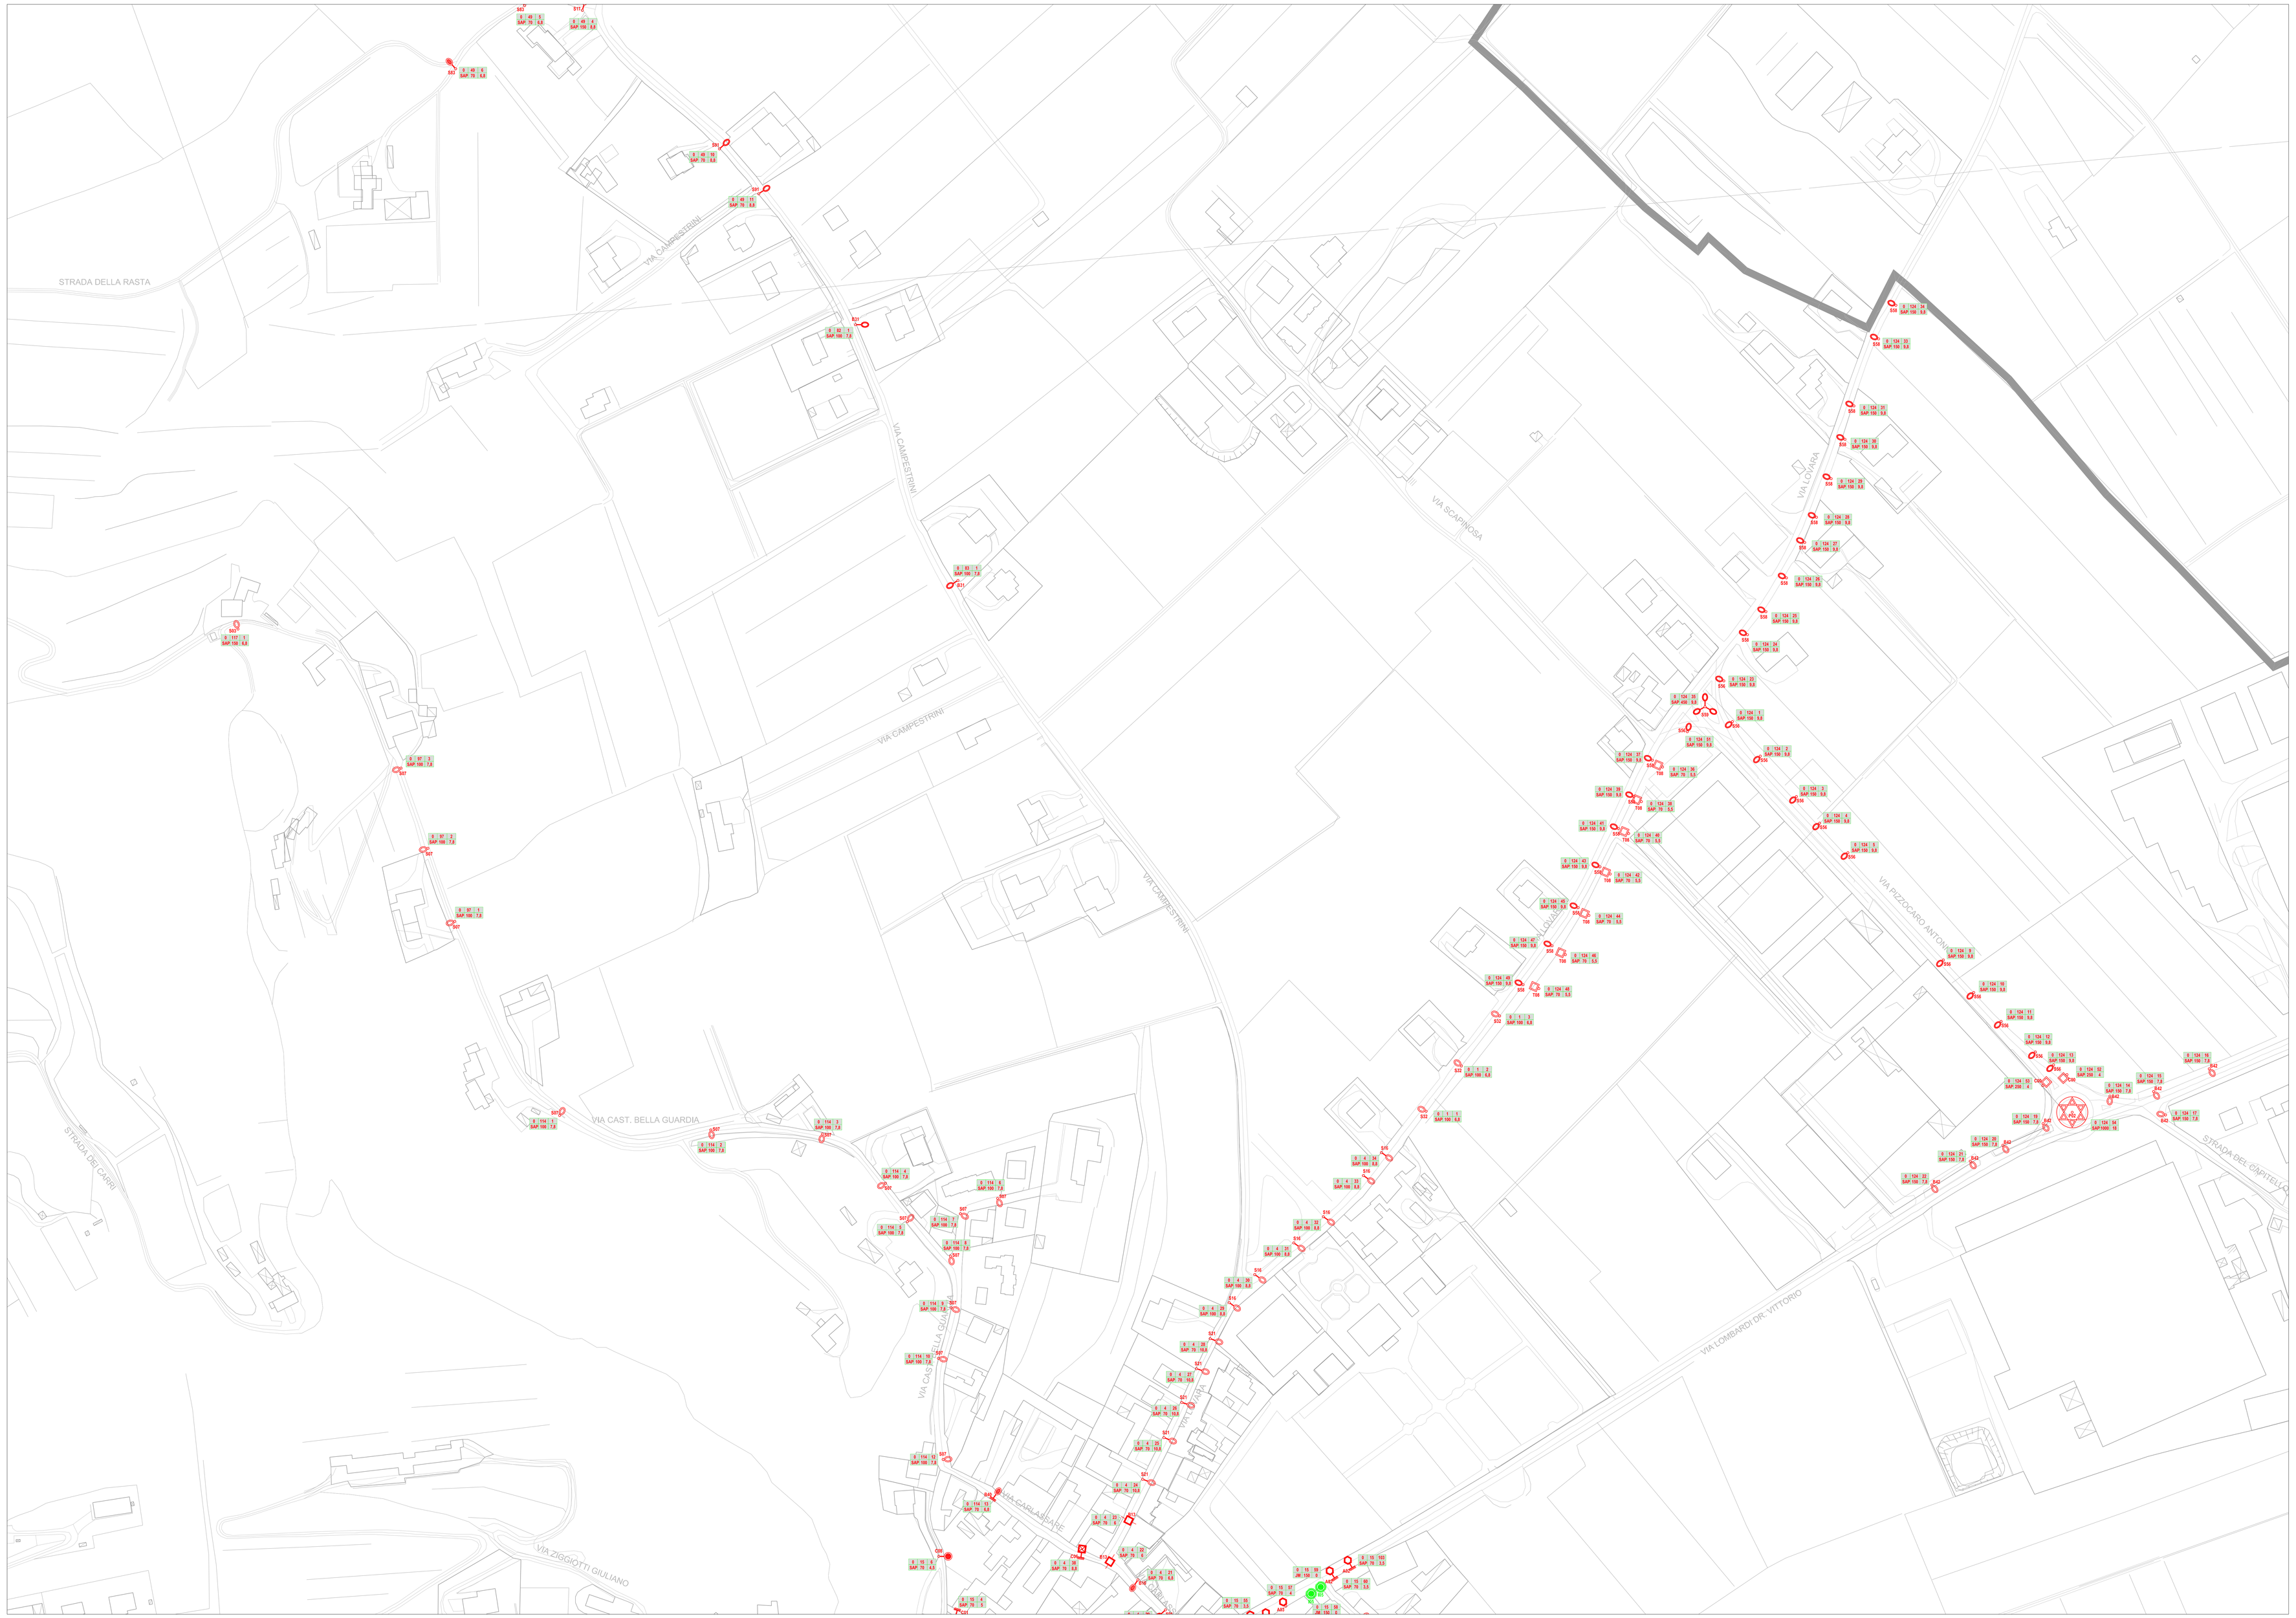

PLANIMETRIA GENERALE COMUNE DI MONTECCHIO MAGGIORE

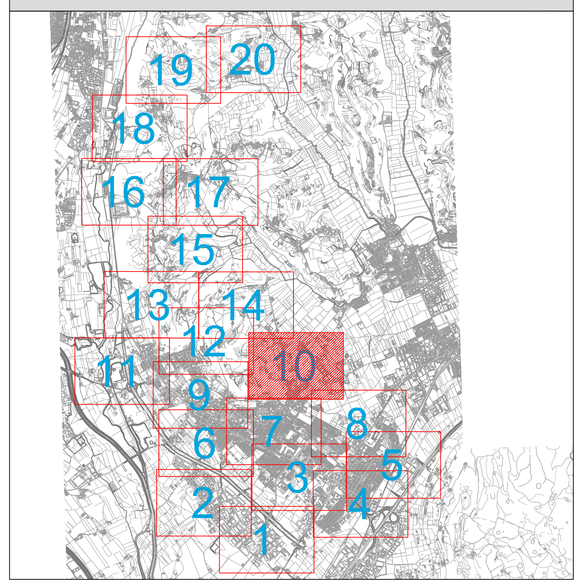

LEGENDA APPARECCHI ILLUMINANTI

SIMBOLO	DESCRIZIONE
	ARTISTICO (mensola a parete), lampada SAP, 70W
	ARTISTICO (palo dritto), lampada SAP, 70W
	CORPO TECNICO (tesata), lampada SAP, 70W
	ARMATURA STRADALE (palo dritto), lampada SAP, 70W
	ARMATURA STRADALE (palo incurvato), lampada SAP, 100W
	ARMATURA STRADALE (mensola a parete), lampada SAP, 70W
	ARMATURA STRADALE (palo dritto), lampada SAP, 150W
	CORPO TECNICO (palo dritto), lampada SAP, 250W
	GLOBO (mensola a parete), lampada SAP, 70W
	CORPO TECNICO (mensola a parete), lampada SAP, 70W
	GLOBO (palo con sbraccio), lampada SAP, 70W
	INCASSO A TERRA, lampada JM, 150W
	PROIETTORE (torre faro) lampada SAP, 1000W
	ARMATURA STRADALE (palo dritto), lampada SAP, 150W
	ARMATURA STRADALE (palo dritto), lampada SAP, 100W
	ARMATURA STRADALE (palo incurvato), lampada SAP, 100W
	ARMATURA STRADALE (palo incurvato), lampada SAP, 150W
	ARMATURA STRADALE (palo incurvato), lampada SAP, 250W
	ARMATURA STRADALE (palo dritto), lampada SAP, 100W
	ARMATURA STRADALE (palo dritto), lampada SAP, 150W
	ARMATURA STRADALE (palo dritto), lampada SAP, 150W
	ARMATURA STRADALE (palo 3 sbracci), lampada SAP, 450W
	ARMATURA STRADALE (palo dritto), lampada SAP, 70W
	ARMATURA STRADALE (palo incurvato), lampada SAP, 70W
	ARMATURA STRADALE (palo con sbraccio), lampada SAP, 70W
	CORPO TECNICO (palo dritto), lampada SAP, 70W

CODICE LOCALITA' — CODICE QUADRO ELETTRICO
TIPOLOGIA LAMPADA — PROGRESSIVO CORPO ILLUMINANTE
POTENZA LAMPADA — ALTEZZA PALO

CITTA' DI MONTECCHIO MAGGIORE

- Provincia di Vicenza -

36075 via Roma, 5 - CF e P. IVA 00163690241

E-mail: comune@comune.montecchio-maggiore.vi.it - www.comune.montecchio-maggiore.vi.it/

PIANO DELL'ILLUMINAZIONE PER IL CONTENIMENTO DELL'INQUINAMENTO LUMINOSO (P.I.C.I.L.)

C.I.G. Z73071259C - C.U.P. E22J12000160006

PRIMA FASE
Impianti Elettrici

Cod. Prog.
551-13

Distribuzione apparecchi stato di fatto
Zona 10

File: EG001016.dwg

Cod. Elaborato
EG**016**

Scala
1:1000

Rev.	Data	Descrizione	Prog.	Eseg.	Conf.	Emes.
00	08-11-2013	Emissione	FR	GN	IZ	GN

Questo elaborato è proprietà riservata e non può essere copiato, riprodotto, mostrato senza nostra autorizzazione scritta

RESPONSABILE UNICO DEL PROCEDIMENTO
ING. SABINO PETRILLO

RESPONSABILE PROGRAMMAZIONE
DOTT. ARCH. FRANCESCO MANELLI

RAGGRUPPAMENTO TEMPORANEO

CAPOGRUPPO

NECSI srl a socio unico
Società di ingegneria
Via Tos, 5; Vab 28
36010 Carrè (Provincia di Vicenza (VI)
tel. +39 0424 392630
fax +39 0424 37115
info@necsi.it - www.necsi.it

STAIN ENGINEERING srl
SOCIETA' SOMMETTENTE
Viale Venezia 55014 - 30125 - Trieste
tel. +39 041 5320940 fax +39 041 5988481
info@stain-web.com - www.stain-web.com

IL TECNICO

IL TECNICO