



DISTRIBUZIONE ACQUEDOTTO
DN/200 fuchs (acciaio al carbonio)

DISTRIBUZIONE ACQUEDOTTO
POLIETILENE De90 / DN80 RC PLUS

ACQUEDOTTO 110 PE

ACQUE BIANCHE

ADDUZIONE ACQUEDOTTO DN/400
in ghisa sferoidale bicchierato
antisifore meccanico

POZZETTO 2000X2000

ACQUE METEORICHE
(viale Milano)

ACQUE METEORICHE
(strade, parcheggi, lotti)

RETE METANODOTTO
ESISTENTE (media pressione)

RETE METANODOTTO PROGETTO
(media pressione DN80-3)

AMBITO DI INTERVENTO

RETE ILLUMINAZIONE
PUBBLICA

ACQUE METEORICHE
(con scarico in fossato)

ACQUE NERE


LINEA FOGNATURA CIVILE
ESISTENTE (da riposizionare)

PIANO PARTICOLAREGGIATO
"MONTECCHIO OVEST" IN VIALE MILANO

Tavola 07
Planimetria di progetto: sottoservizi

Scala 1:500

Progettista
Ufficio Tecnico Comunale
Dr. Arch. Francesco Manelli

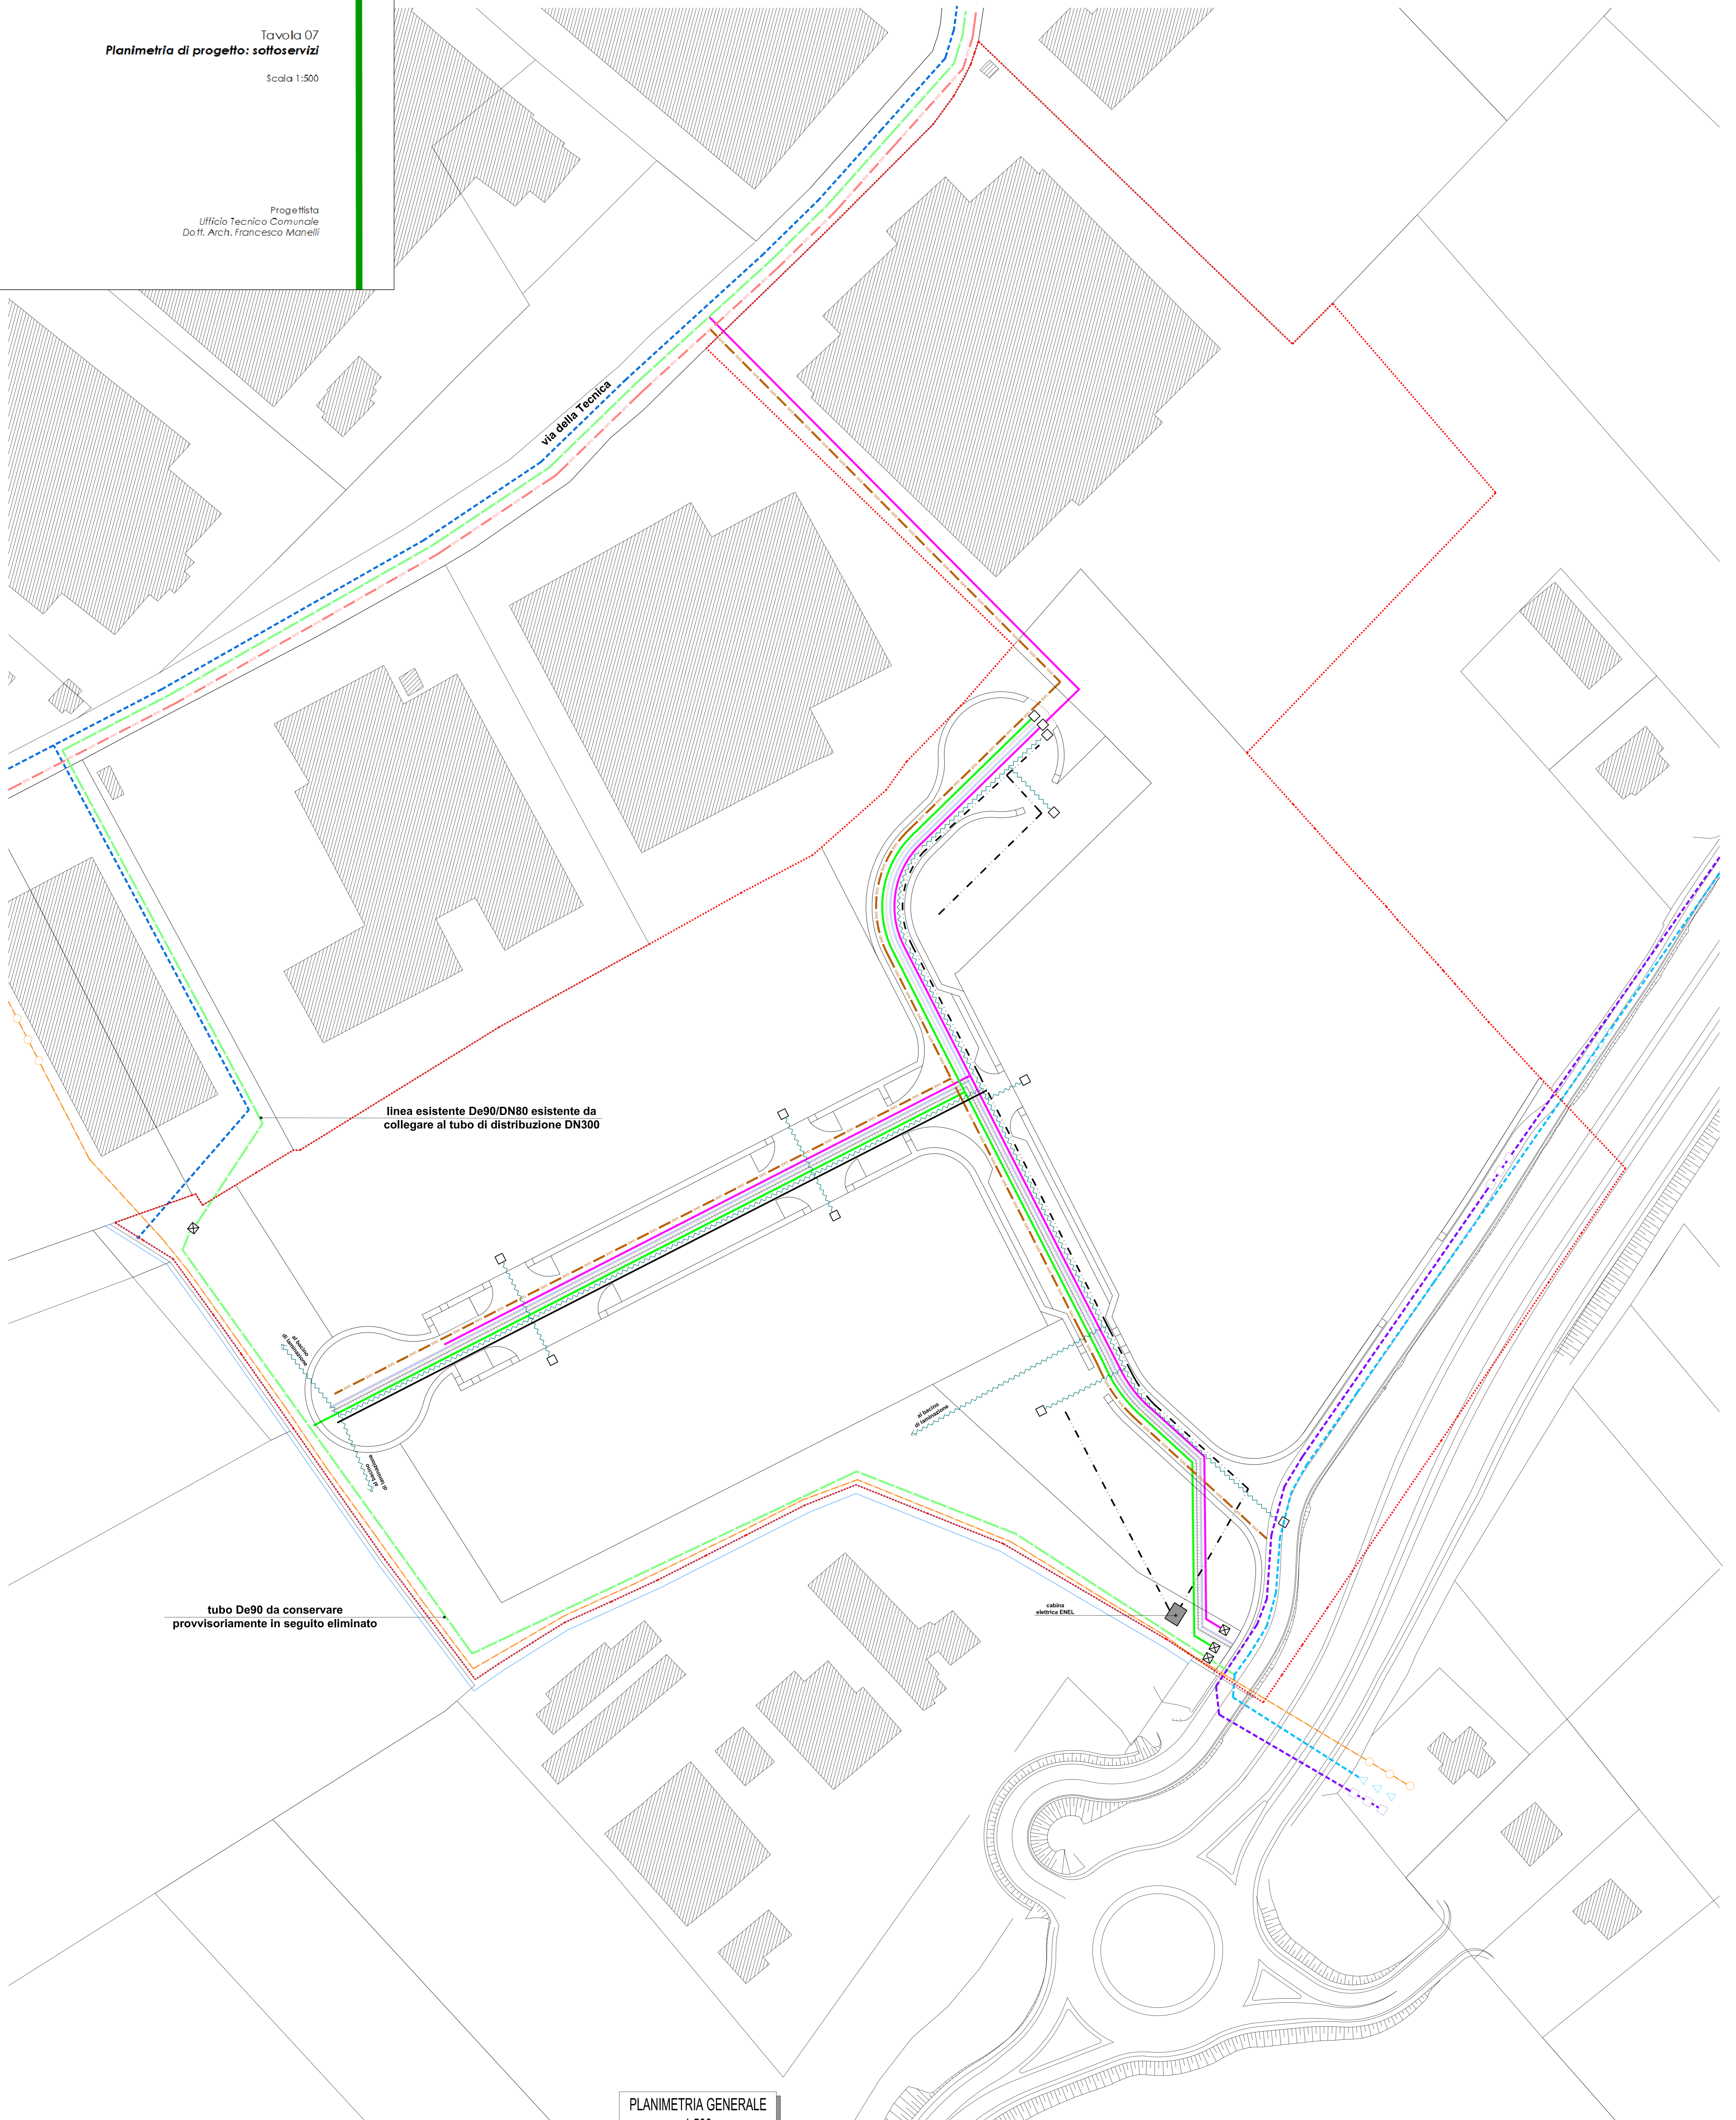

PLANIMETRIA GENERALE
1:500