



PIANO DI RECUPERO DEL CENTRO STORICO
S.PIETRO 2 - CHIESA

TAVOLA 6b
STATO DI FATTO

Prospetti: corso Matteotti

Scala 1:200


progettista
dott. arch. Francesco Manelli



Prospetto attuale - Corso Matteotti lato sud



Prospetto attuale - Corso Matteotti lato sud

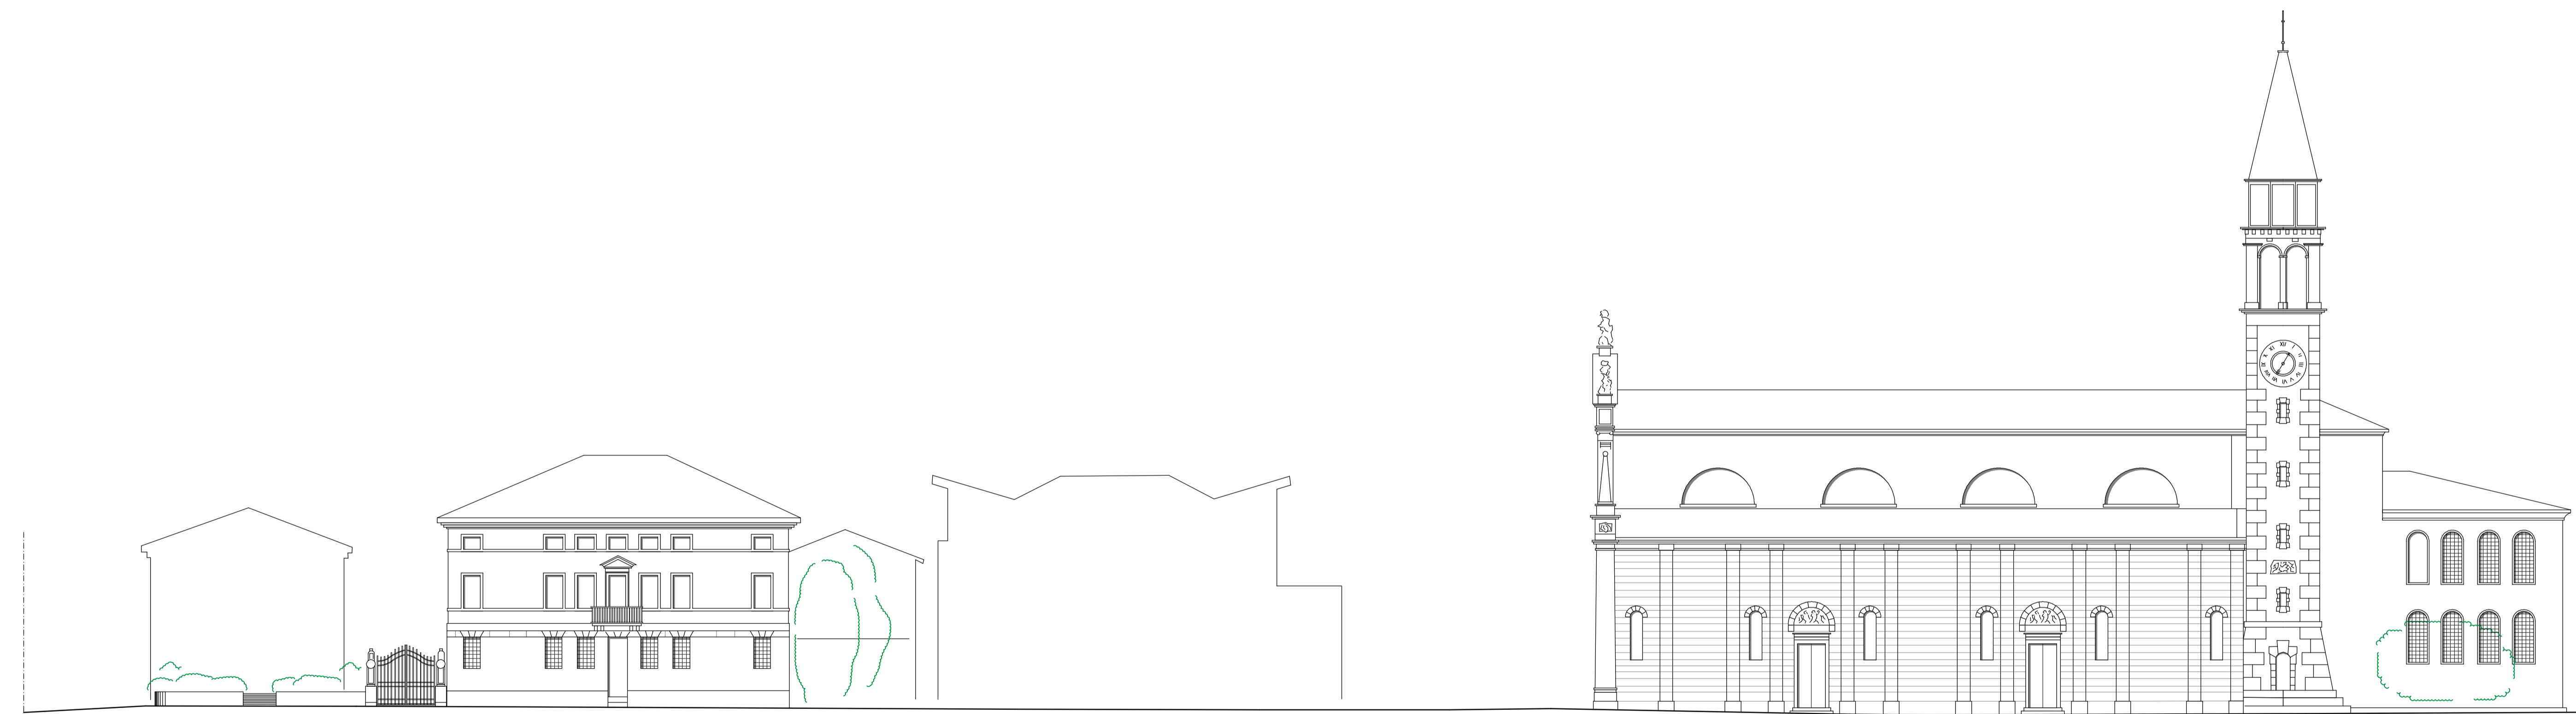

Prospetto attuale - Corso Matteotti lato nord



Prospetto attuale - Corso Matteotti lato nord