CITTA' DI MONTECCHIO MAGGIORE
Provincia di Vicenza

PIANO DI RECUPERO DEL CENTRO STORICO
SAN PIETRO 4 - CORDELLINA

Tavola 5

PROGETTO
grado di intervento ammesso

Scala 1:500

Progettista
Dott. Arch. Francesco Manelli

Legenda

- Ambito territoriale di intervento
- Ambito del complesso di Villa Cordellina-Lombardi
- Comparto Ex Giaretta

Grado di intervento:

- g4b: demolizione
- g4a: ristrutturazione
- g3: restauro
- g3a: restauro con ristrutturazione interna
- vedi art. 33 N.T.A. P.R.G. (Variante D.G.R.V. 3466/2006)
- Nuovo volume:
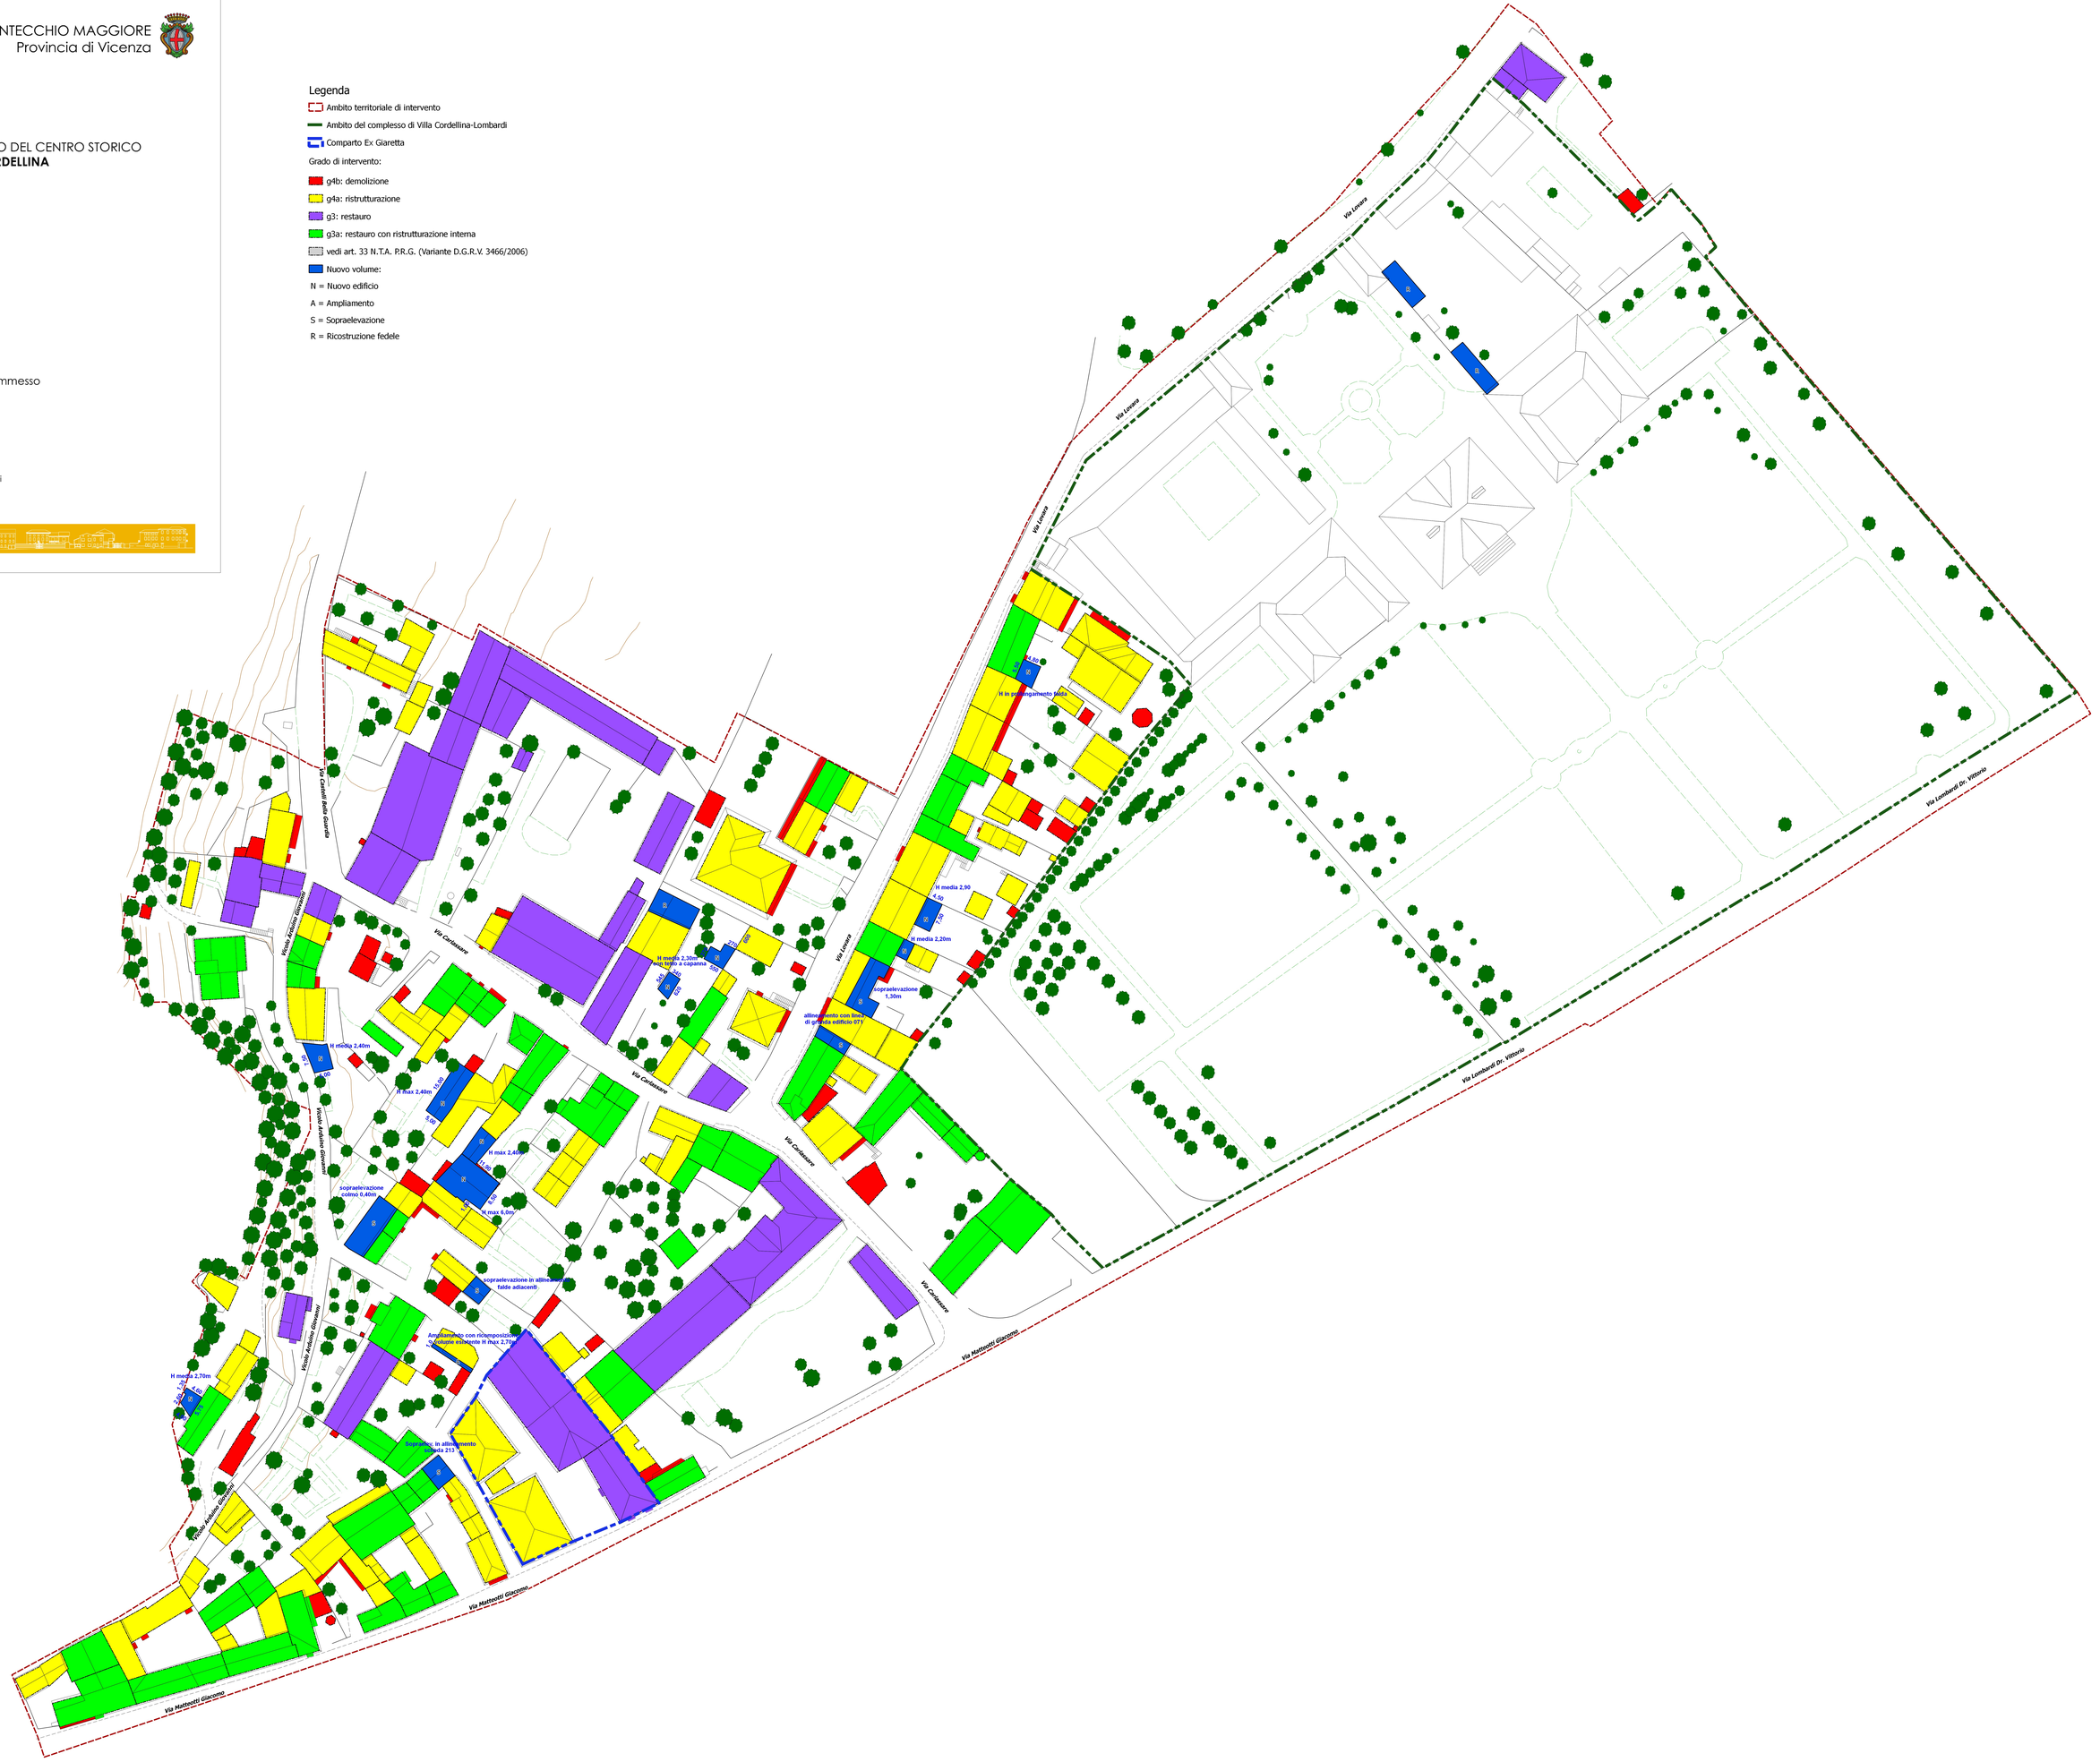
N = Nuovo edificio
A = Ampliamento
S = Sopraelevazione
R = Ricostruzione fedele